


# Schnitt B - B

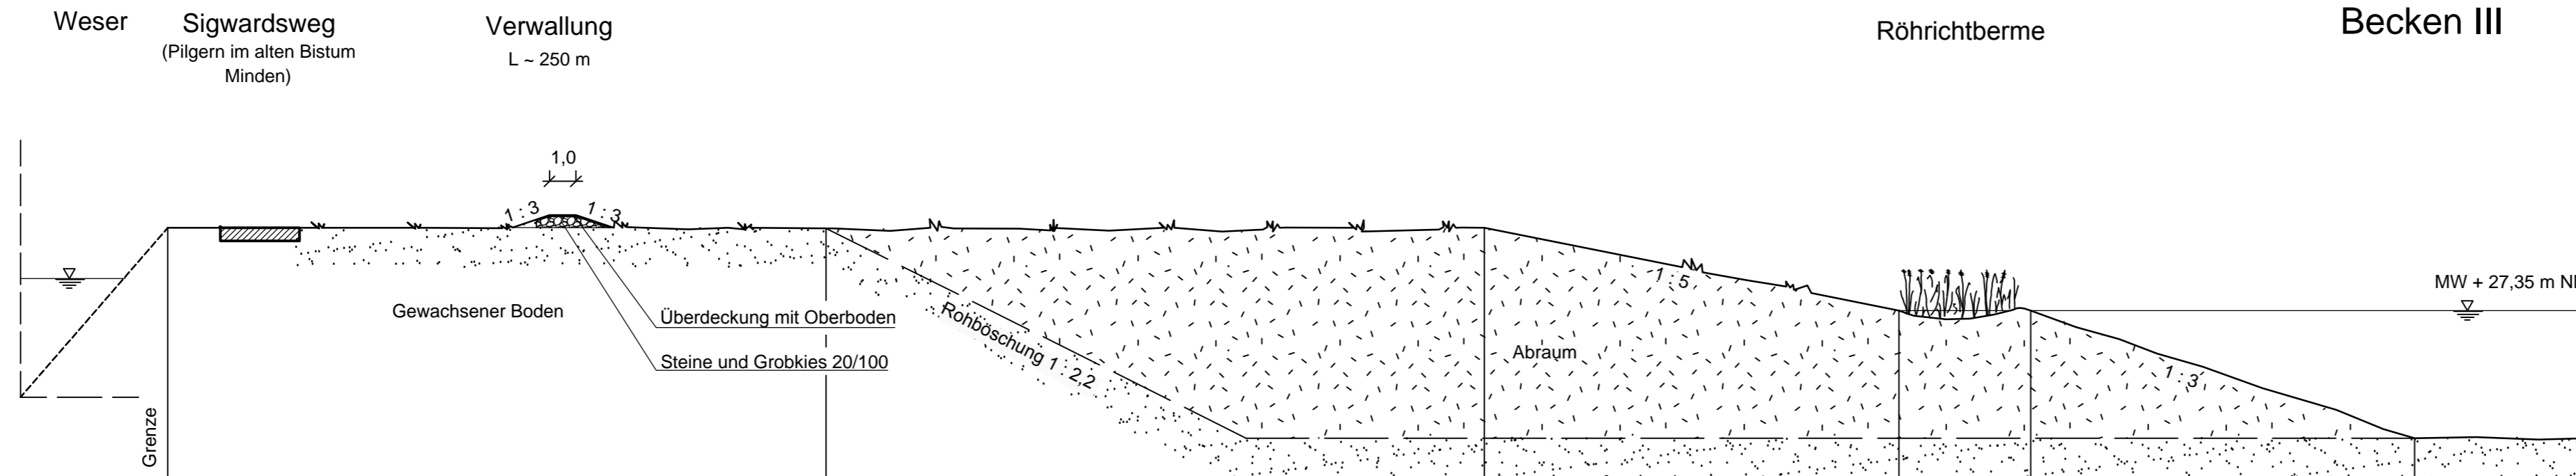

Stationierung (m)	0,0	25,0	50,0	65,8	70,8	85,4		
Geländehöhe (m NN)	30,50	30,50	30,50	27,35	27,35			
Sohlhöhe (m NN)						22,5		

Schnittführung siehe Anlage 4 und 5

**Kieswerk Stolzenau GmbH & Co. KG**

3. Erweiterung des Sand- und Kiesabbaus  
am Standort Stolzenau

---

- Antragsunterlagen -

**Schnitt B - B**

Projekt-Nr.: 4799-U	
Name	Datum
gez.: Ipach	11/2015
gepr.: DS	11/2015
Koordinatensystem:	
Plangröße: 0,78 m x 0,297 m = 0,232 m²	
Maßstab: <b>1 : 200</b>	
Anlage: 6	Index:
Blatt-Nr.: 2	

Planungsbüro für Wasserwirtschaft, Straßen-, Landschafts-, Bauleitplanung, Ingenieurbau  
Industriestraße 32 · 28876 Oyten · Tel. 04207 6680-0 · Fax 04207 6680-77 · info@idn-consult.de · www.idn-consult.de

Oyten, den 2. März 2016 gez. J. Anselm

G:\4799\4799\_U\Zeichnungen\Antragsunterlagen\62\_Schnitt B-B.dwg (salomon, 01/03/16)