



Teilbereich 08

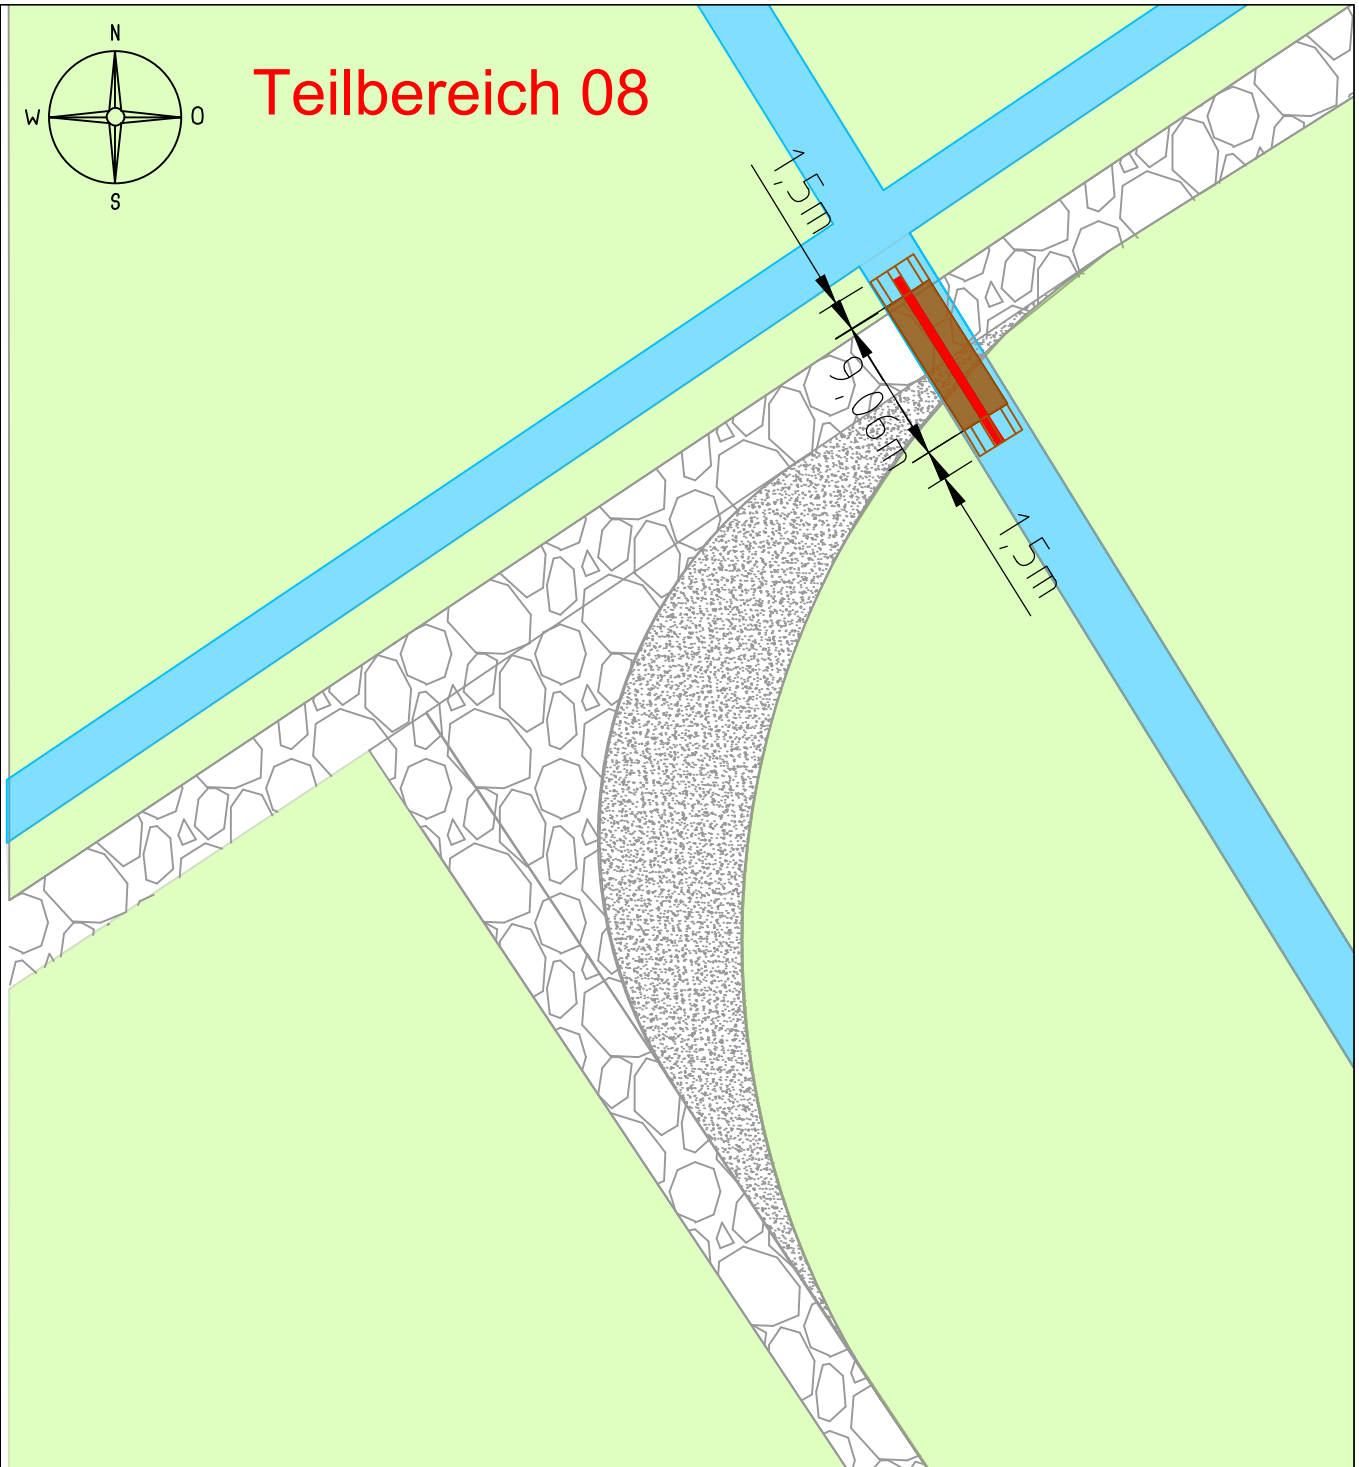

Nr.1-Zufahrt WEA 03
Schwerlastrohr DN300/ L=9,06m

Legende

-  Wirtschaftsfläche
-  Verfüllung
-  Böschungsanfüllung
-  Verrohrung (DN300)
-  Wasser
-  Wegeaufbau (Natursteinschotter)
-  Wegeaufbau temporär

BAUVORLAGENBERECHTIGTER/ENTWURFSVERFASSER

Dipl.-Ing.
Jens Peters
Oberweg 26
27639 Wurster Nordseeküste
TELEFON 0173 / 600 89 82

Unterschrift

PLANVERFASSER

PNE AG



Peter-Henlein-Straße 2 - 4
27472 Cuxhaven
TELEFON 04 721 / 718-06
TELEFAX 04 721 / 718-444

PROJEKT

WP Groß Oesingen
Niedersachsen

ANLAGE

-

Benennung

Systemdetaildarstellung
Grabenverrohrung
Zufahrt WEA 03

	DATUM	NAME
BEARB.	14.05.2019	Ge
GEZ.	14.05.2019	EJ
GEPR.	14.05.2019	JPe
MASSTAB	1:75	
EDV NR.		
REV.	00	

ZEICHNUNGSNUMMER -

14.05.2019