



Maßstab 1 : 50.000
1 cm der Karte entspricht 500 m der Natur

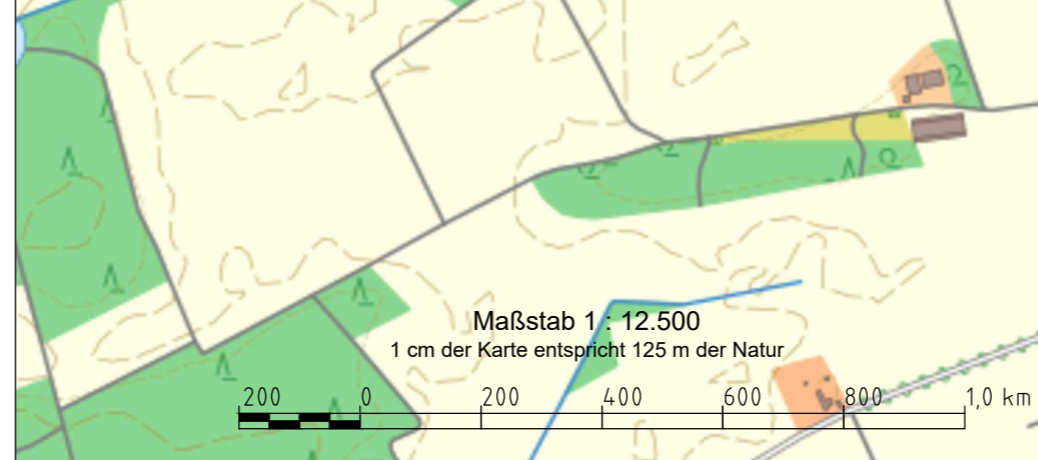

Maßstab 1 : 12.500
1 cm der Karte entspricht 125 m der Natur

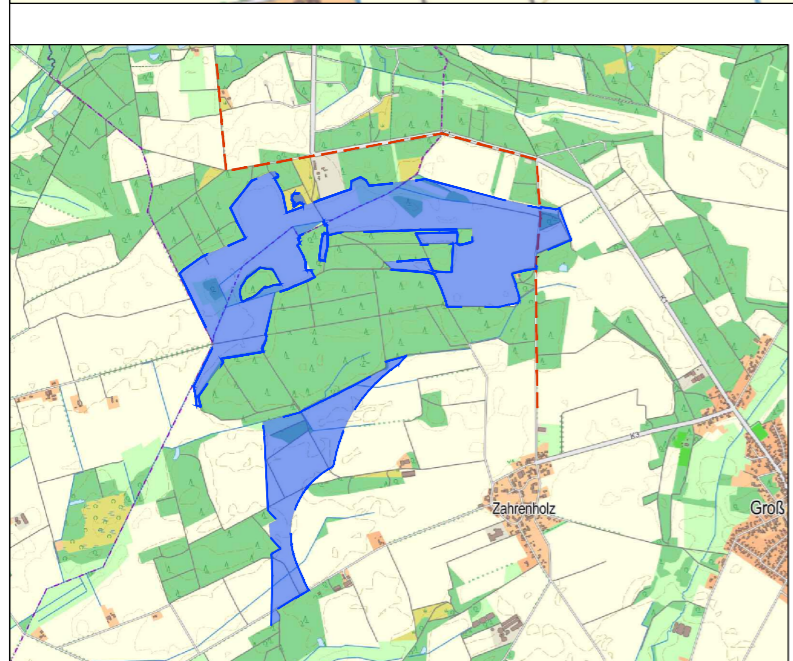

Legende

- Freileitung 20 KV
- RROP-1. Entwurf
3. Offenlage
- WEA
8x N131_3.6 M NH 84m
- WEA
1x N131_3.6 M NH 99m

BAUVORLAGENBERECHTIGTER/ENTWURFSVERFASSER Dipl.-Ing. Jens Peters Oberweg 26 27639 Wurster Nordseeküste TELEFON 0173 / 600 89 82				Unterschrift	
PLANVERFASSER		PNE AG Peter-Henlein-Straße 2 - 4 27472 Cuxhaven TELEFON 04721 / 718-06 TELEFAX 04721 / 718-444			
PROJEKT		WP Groß Oesingen Niedersachsen		ANLAGE	
		DATUM	NAME		
Benennung		BEARB.	03.05.2019	Ge	
Übersicht topographische Karte		GEZ.	03.05.2019	U	
Standorte		GEPR.	03.05.2019	Jh	
Nordex N131 NH 84+99 m 3,6 MW		MASSTAB	1:50.000/1:12.500		
		EDV_NR.			
		REV.	00		
ZEICHNUNGSNUMMER -					
13.05.2019					