


Teilbereich 04

Wegeneubau aufgesetzt

Schnitt D-D

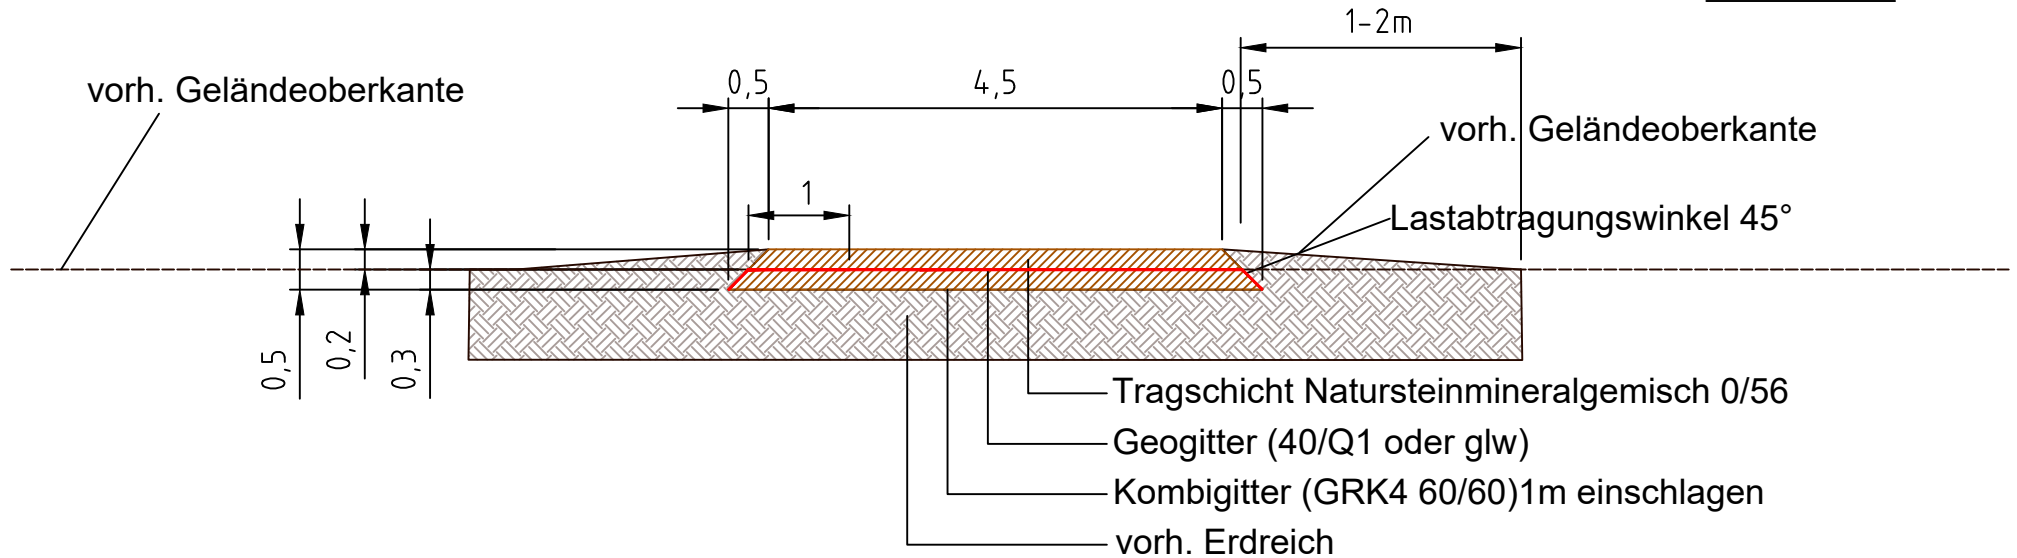

Aufbaubeschreibung:

- Kombigitter (GRK4 60/60) verlegen
- auf Kombigitter 1.Lage: 0,3m Natursteinmineralgemisch 0/56 einbauen
- Kombigitter (GRK4 60/60) um 1m einschlagen
- Geogitter (40/40) auf 1. Lage Natursteinmineralgemisch auf gesamte Wegbreite verlegen
- optional: Bankette beidseitig anziehen in b= 1-2m
(in Engstellen nur Ausführung einer konstruktiv erforderlichen Bankette / ca.60cm)

Maßstab 1 : 75
1 cm der Karte entspricht 0,75 m der Natur



BAUVORLAGENBERECHTIGTER/ENTWURFSVERFASSER Dipl.-Ing. Jens Peters Oberweg 26 27639 Wurster Nordseeküste TELEFON 0173 / 600 89 82				Unterschrift
PLANVERFASSER		PNE AG Peter-Henlein-Straße 2 - 4 27472 Cuxhaven TELEFON 04721 / 718-06 TELEFAX 04721 / 718-444		
PROJEKT		WP Groß Oesingen Niedersachsen		ANLAGE -
Benennung		Systemschnitt D - D Wegeneubau aufgesetzt für für Nordex N131 84+99 m NH		DATUM
		BEARB.	14.05.2019	Ge
		GEZ.	14.05.2019	EJ
		GEPR.	14.05.2019	JPe
		MASSTAB	1:75	
		EDV NR.		
		REV.	00	
ZEICHNUNGSNUMMER -				14.05.2019