


# Teilbereich 03

## vorhandenen Feldweg verbreitern und überbauen

Schnitt C-C

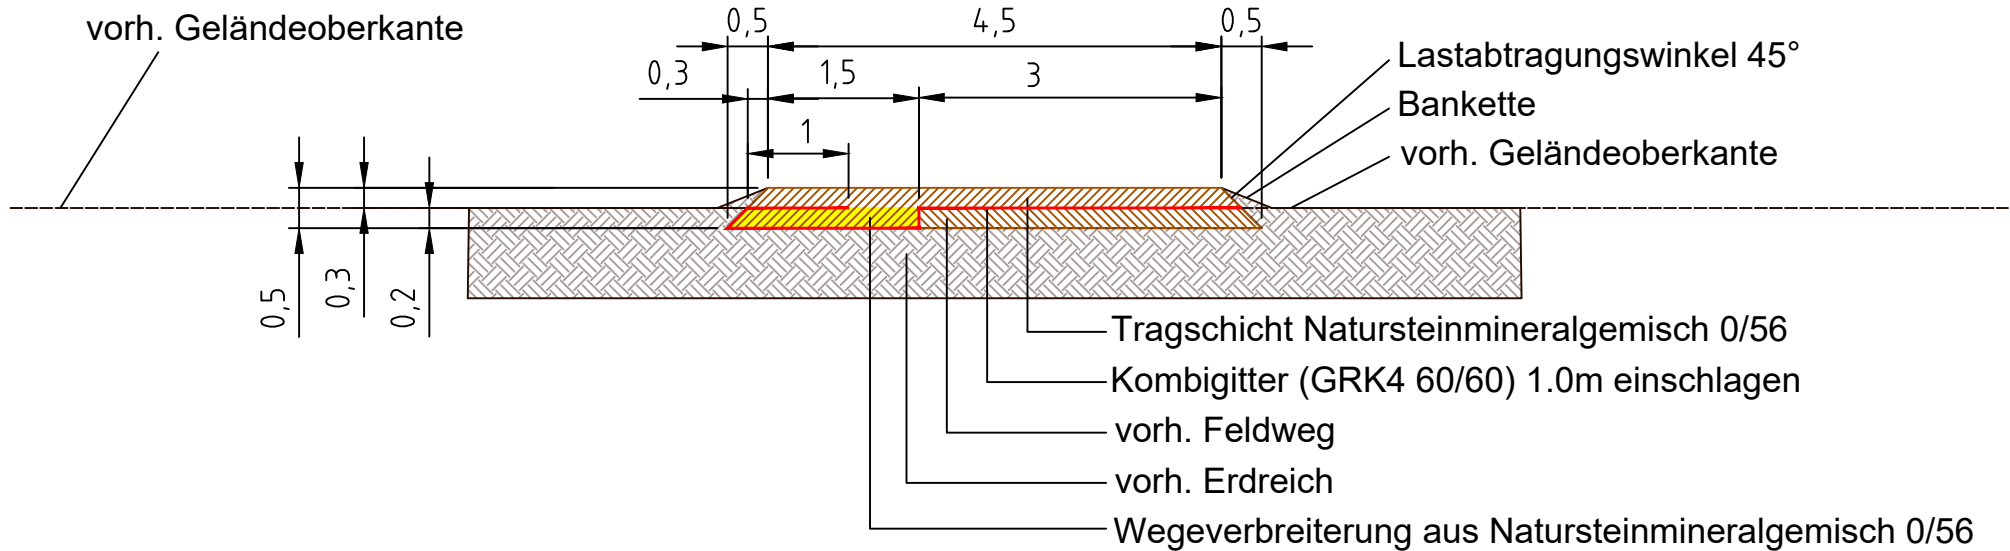

### Aufbaubeschreibung

- vorh. Feldweg als Unterbau vor Ort belassen
- Neben vorh. Feldweg Erdreich 0,2m auskoffern
- Kombigitter (GRK4 60/60) verlegen über vorh. Feldweg, und unter seitl. Wegeverbreiterung (gelb)
- auf Kombigitter 0,2m Natursteinmineralgemisch 0/56 an seitliche Wegeverbreiterung einbauen
- anschließend Kombigitter 1,0m einschlagen
- nach Kombigittereinschlag 2. Lage 0,3m Natursteinmineralgemisch 0/56 vollflächig einbauen
- Bankette beidseitig anziehen, dabei örtlich angleichen

Maßstab 1 : 75  
1 cm der Karte entspricht 0,75 m der Natur



BAUVORLAGENBERECHTIGTER/ENTWURFSVERFASSER

Dipl.-Ing.  
Jens Peters  
Oberweg 26  
27639 Wurster Nordseeküste  
TELEFON 0173 / 600 89 82

Unterschrift

PLANVERFASSER

PNE AG

**PNE**  
pure new energy

Peter-Henlein-Straße 2 - 4  
27472 Cuxhaven

TELEFON 04721 / 718-06  
TELEFAX 04721 / 718-444

PROJEKT

WP Groß Oesingen  
Niedersachsen

ANLAGE

-

DATUM NAME

Benennung

Systemschnitt C - C  
Wegeausbau Feldweg  
für Nordex N131 84+99 m NH

BEARB.	14.05.2019	Ge
GEZ.	14.05.2019	EJ
GEPR.	14.05.2019	JPe
MASSTAB	1:75	
EDV NR.		
REV.	00	

ZEICHNUNGSNUMMER -

14.05.2019