


# Teilbereich 01 Asphalt Wegeverbreiterung

Schnitt A-A

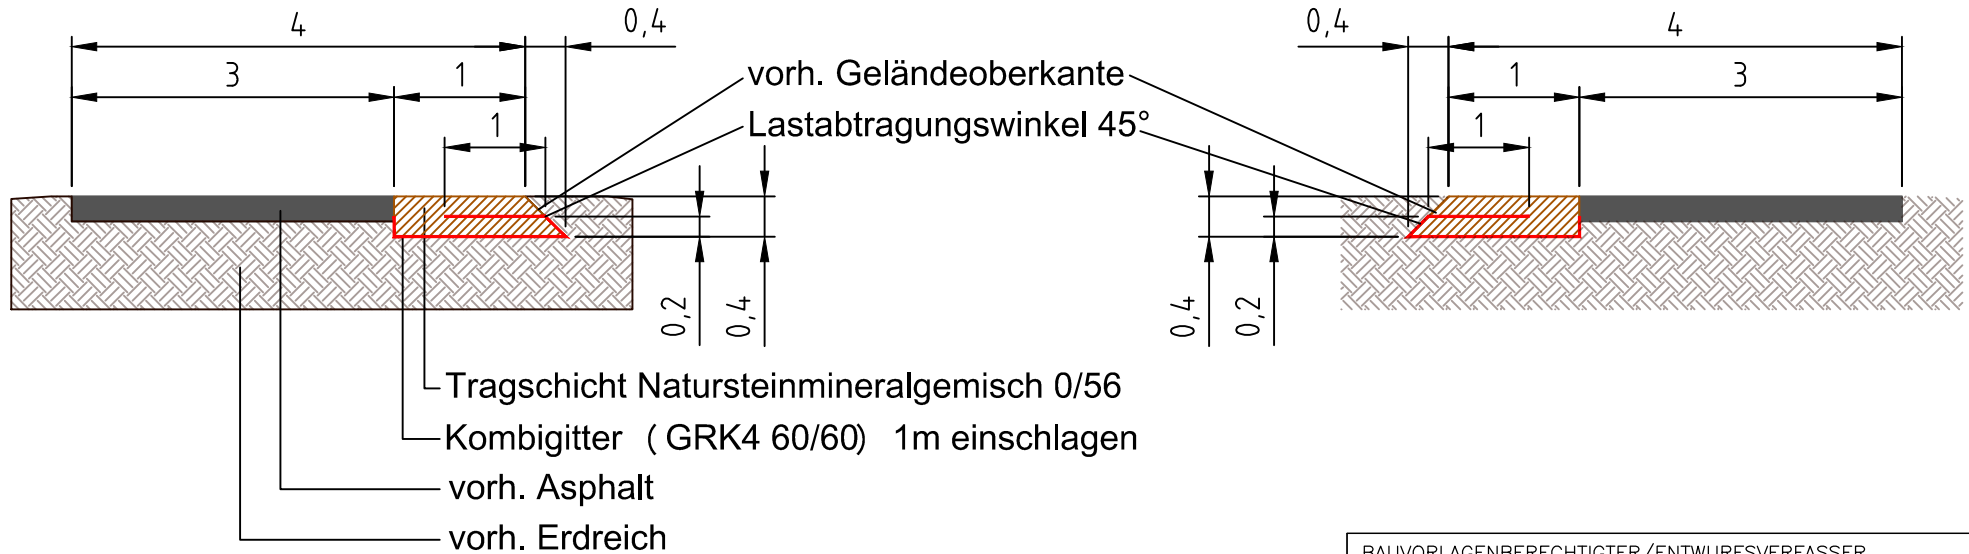

**Wegeausbau immer zur stromleitungsabgewandten Seite**  
**Kurvenausbau nach Spezifikation N 131**

## Aufbaubeschreibung:

- vorh. Erdreich 0,4m auskoffern bzw. planschieben
- Kombigitter (GRK4 60/60) verlegen und bei Schichtmächtigkeit 0,2m um 1m einschlagen
- auf Kombigitter 2-lagig 0,2m Natursteinmineralgemisch 0/56 einbauen
- Bankette anziehen
- Wegeausbau zur stromleitungsabgewandten Seite

Maßstab 1 : 75  
 1 cm der Karte entspricht 0,75 m der Natur



BAUVORLAGENBERECHTIGTER/ENTWURFSVERFASSER Dipl.-Ing. Jens Peters Oberweg 26 27639 Wurster Nordseeküste TELEFON 0173 / 600 89 82 Unterschrift			
PLANVERFASSER		PNE AG Peter-Henlein-Straße 2 - 4 27472 Cuxhaven TELEFON 04721 / 718-06 TELEFAX 04721 / 718-444	
PROJEKT WP Groß Oesingen Niedersachsen		ANLAGE -	
Benennung Systemschnitt A - A Asphalt Wegverbreiterung für Nordex N131 84+99 m NH		BEARB.	14.05.2019 Ge
		GEZ.	14.05.2019 EJ
		GEPR.	14.05.2019 JPe
		MASSTAB	1:75
		EDV NR.	
		REV.	00
ZEICHNUNGSNUMMER -		14.05.2019	