


# Teilbereich 02

# temporäre Zuwegung über Ackerflächem mit Trackpanels

Schnitt B-B

Breite gem. Absteckung

vorh. Geländeoberkante  
planierter Ackerboden

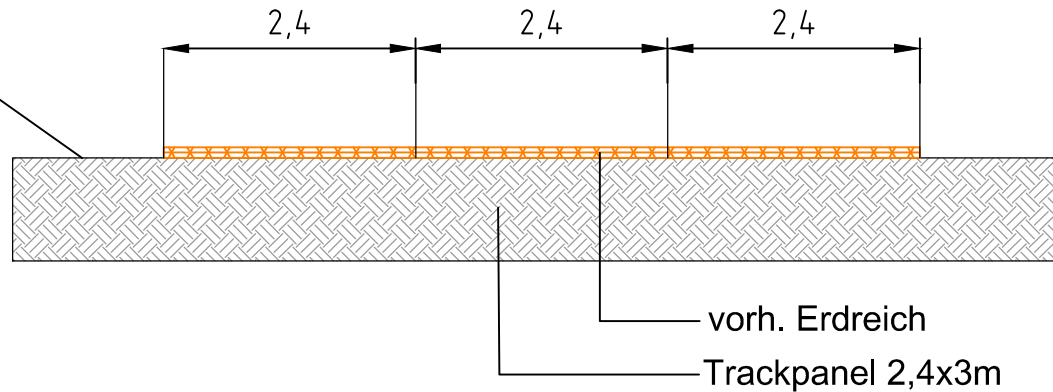

vorh. Erdreich

Trackpanel 2,4x3m

## Kurvenausbau nach Absteckung vor Ort

### Aufbaubeschreibung:

- Ackerboden / Ackerschollen einplanieren
- Trackpanel Verlegung im Vorkopfeinbau, Plattenmaß 2,4x3m gem. örtlicher Absteckung
- nach Abschluß der Baumaßnahme Rückbau der Trackpanels
- Auflockerung des Ackerbodens nach Rückbau in Abstimmung mit Grundeigentümer/ Pächter

Maßstab 1 : 75  
1 cm der Karte entspricht 0,75 m der Natur



BAUVORLAGENBERECHTIGTER/ENTWURFSVERFASSER

Dipl.-Ing.  
Jens Peters  
Oberweg 26  
27639 Wurster Nordseeküste  
TELEFON 0173 / 600 89 82

Unterschrift

PLANVERFASSER

PNE AG

**PNE**  
pure new energy

Peter-Henlein-Straße 2 - 4  
27472 Cuxhaven

TELEFON 04721 / 718-06  
TELEFAX 04721 / 718-444

PROJEKT

WP Groß Oesingen  
Niedersachsen

ANLAGE

-

DATUM	NAME
14.05.2019	Ge
14.05.2019	EJ
14.05.2019	JPe
	1:75
	00

Benennung

Systemschnitt B - B  
Zuw. über Ackerfl. mit Trackp.  
für Nordex N131 84+99 m NH

BEARB.	14.05.2019	Ge
GEZ.	14.05.2019	EJ
GEPR.	14.05.2019	JPe
MASSTAB	1:75	
EDV. NR.		
REV.	00	

ZEICHNUNGSNUMMER -

14.05.2019