Schnitt H1-H1

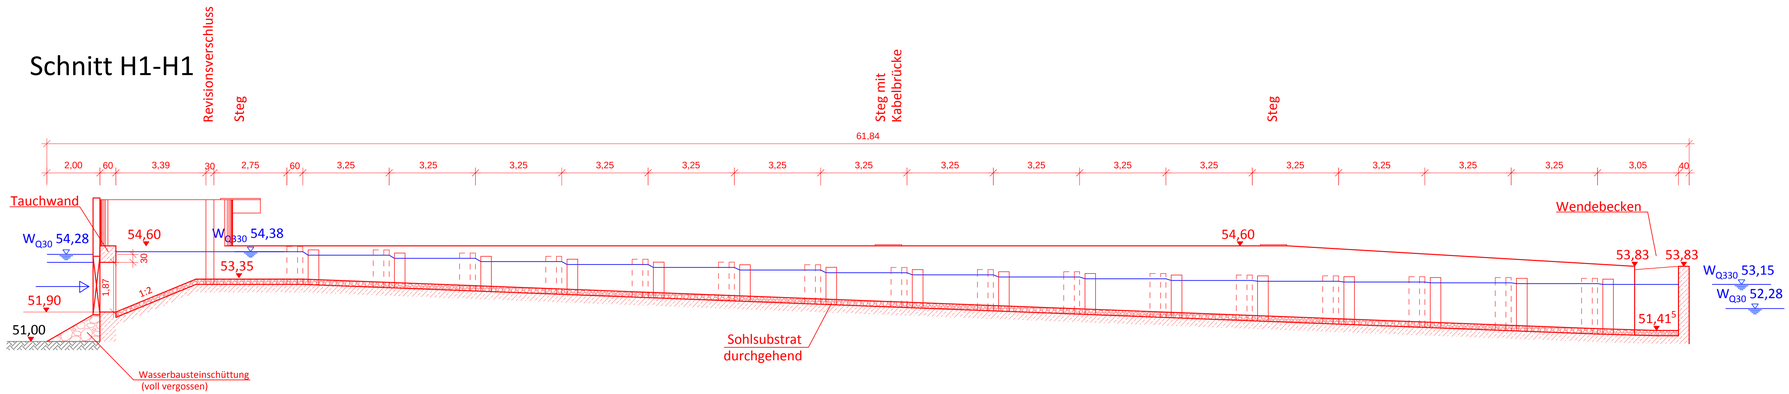

Schnitt H2-H2

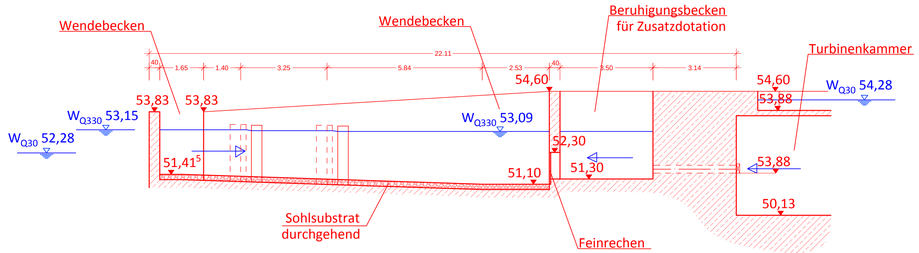

Schnitt H3-H3

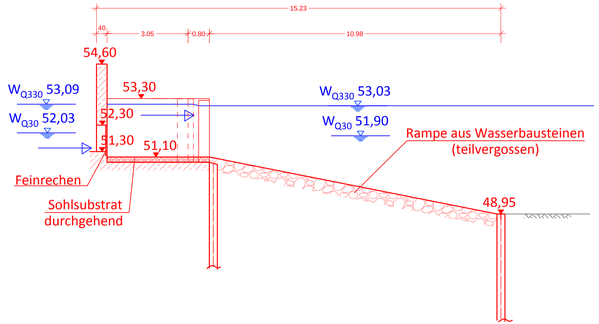

Index	Beschreibung	Datum	bearb. / gez.

AUF Eberlein & Co. GmbH

Neubau Wasserkraftanlage
Döhren / Leine

Genehmigungsplanung
Fischaufstiegsanlage
Schnitte H1-H1, H2-H2, H3-H3

aufgestellt: AUF Eberlein & Co. GmbH	**Maßstab: 1 : 100**
	bearbeitet: R. Schumacher
Ingenieurgesellschaft Heidt + Peters mbH	**gezeichnet: J. Tegtmeyer**
	Anlage 2.5-3
	Registrier-Nr.: 09099-14a

Celle, 03. Mail 2016

Sprengerstraße 38 c
29223 Celle
Fon (0 51 41) 93 88-0
Fax (0 51 41) 93 88-88
info@heidt-peters.de

Heidt + Peters
Die Ingenieure

UTM | Gk3 | Gk4 | Lokal

Plottstiltabelle: ----

Grundplan:

P:\2009\09099\40_LP_4_GP\20_AutoCAD\14a_Schnitte_FAA_Planung.dwg