


Schnitt A - A

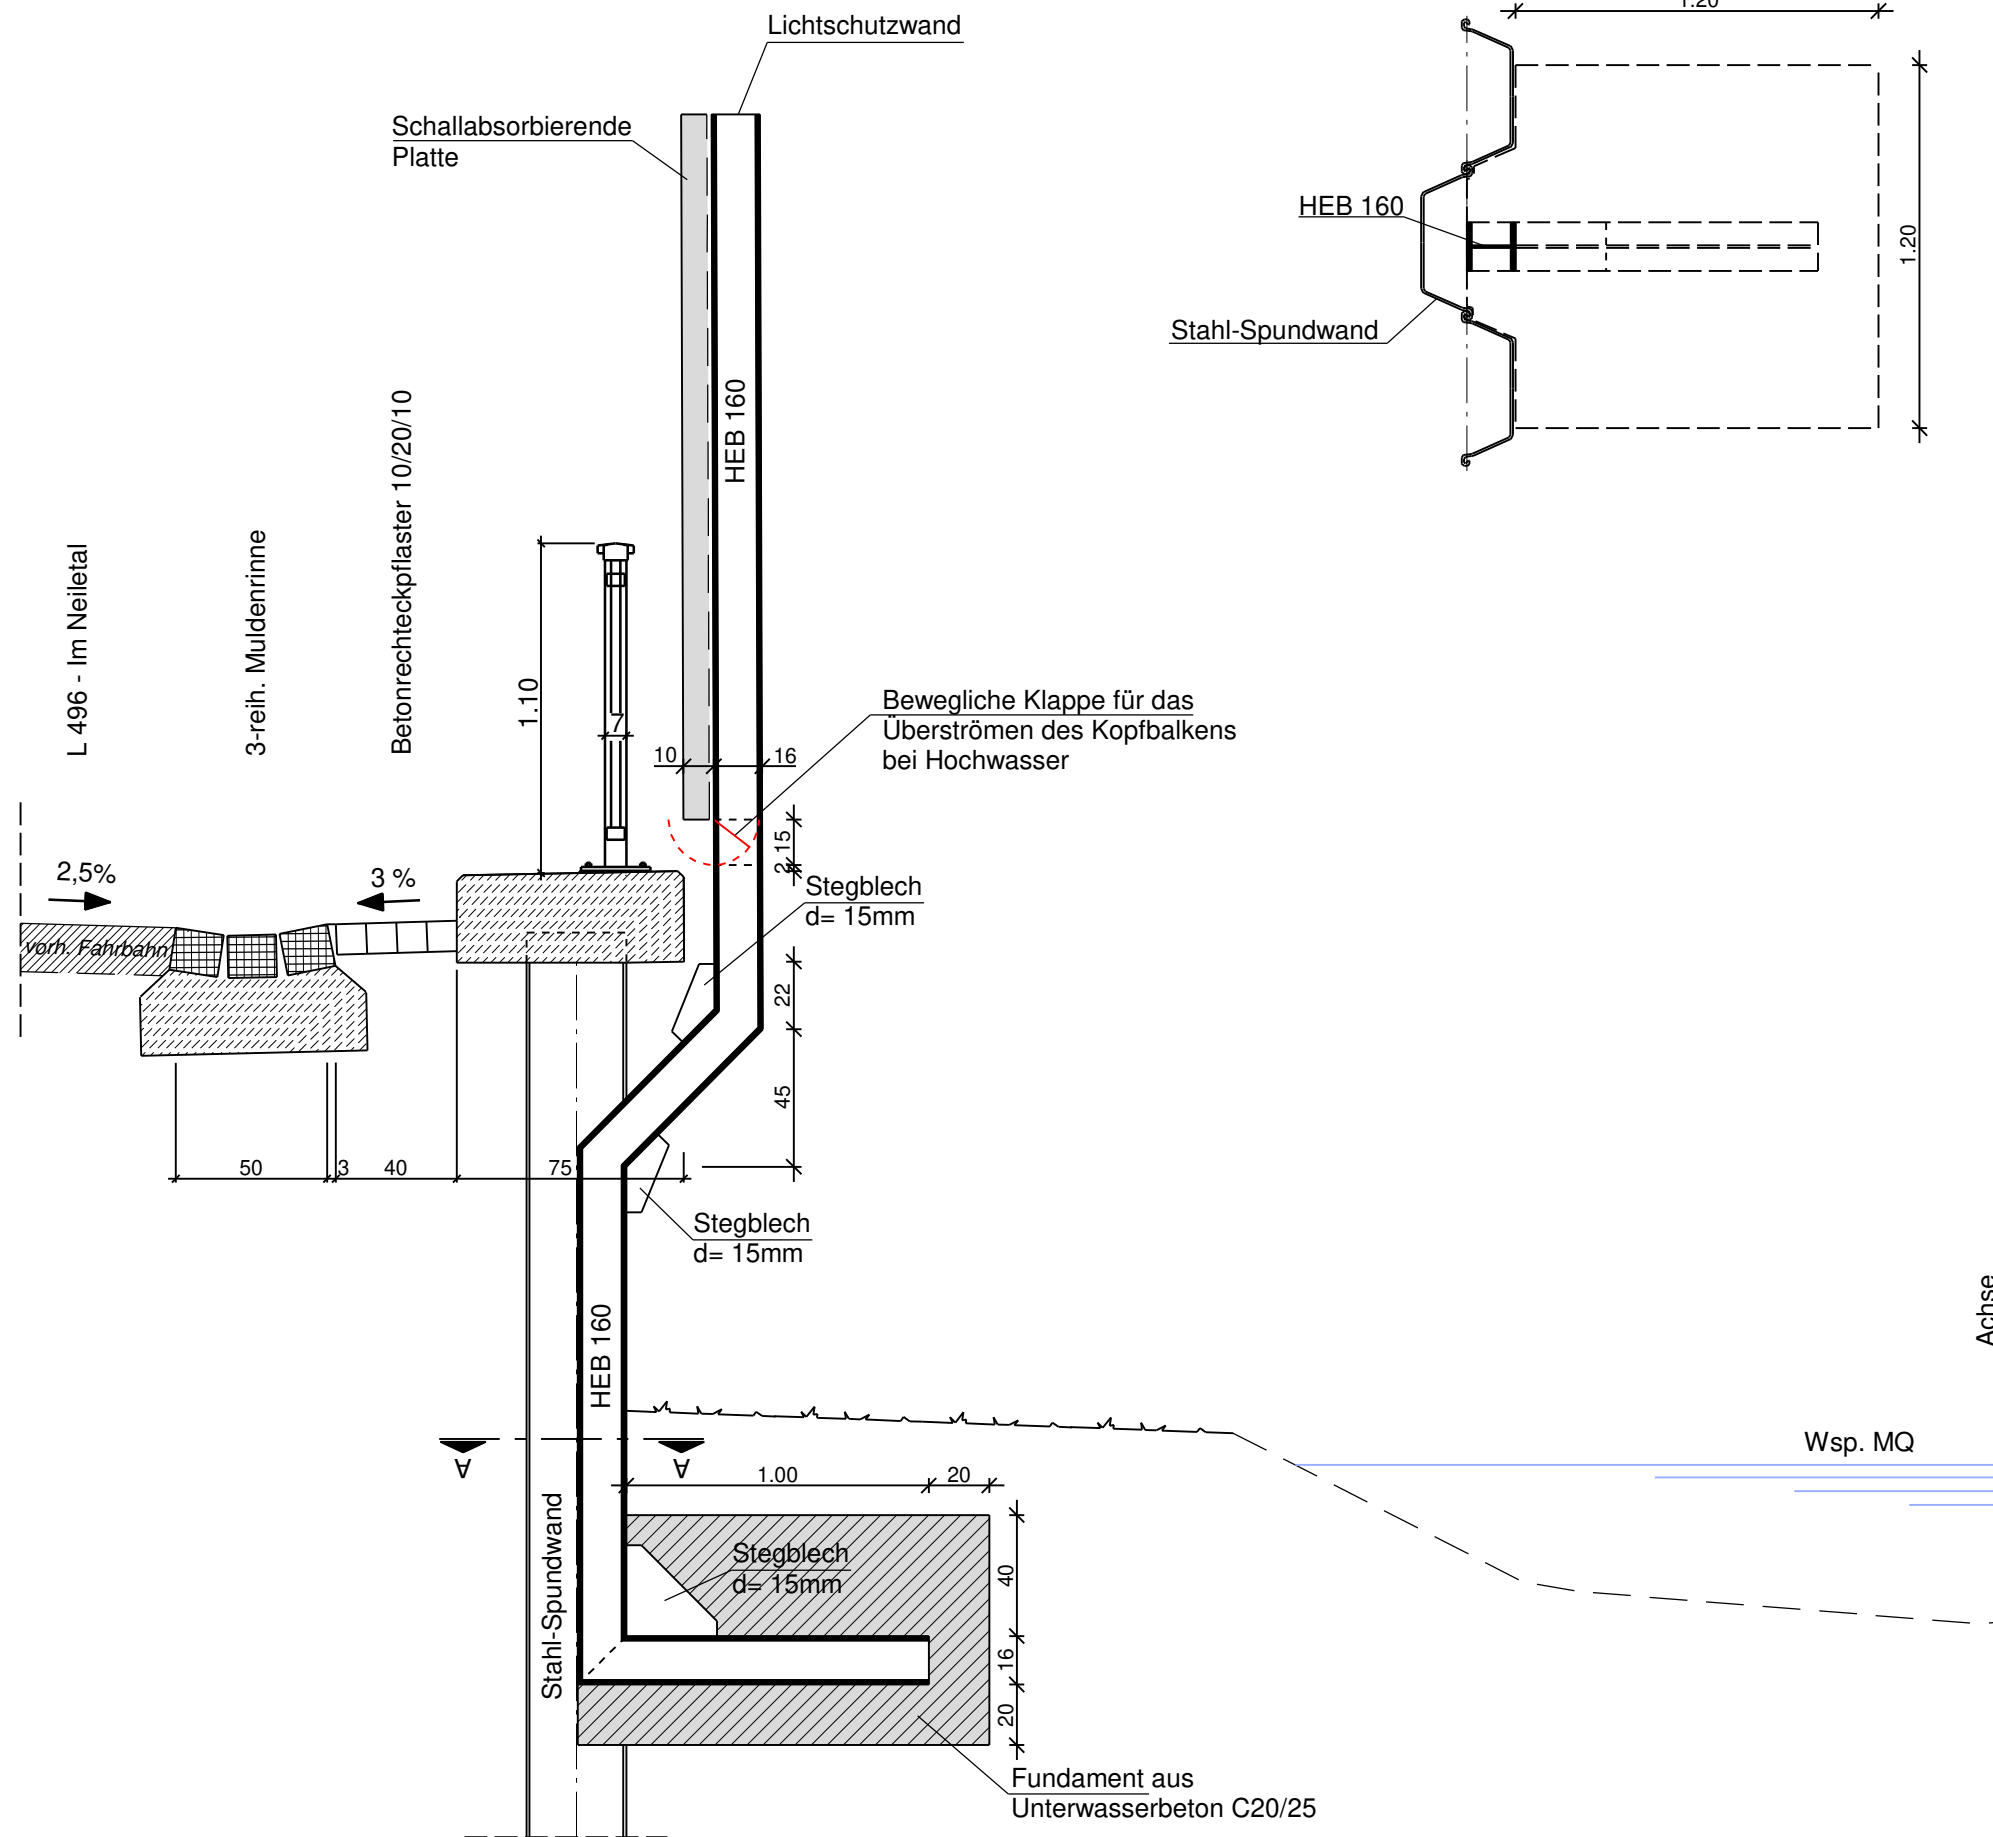

Lage: Amtliches System: ETRS89_LS489	Höhe: Amtliches System: DE_DHHN2016_HS170	Gemessen am / durch: Herbst 2020 Vermessungsbüro G. Schröder																								
Quelle: Auszug aus den Geobasisdaten der Niedersächsischen Vermessungs- und Katasterverwaltung		© Jahr 																								
Genehmigungsplanung																										
<table border="1"> <thead> <tr> <th>Nr.</th> <th>Art der Änderung</th> <th>Datum</th> <th>Zeichen</th> </tr> </thead> <tbody> <tr><td> </td><td> </td><td> </td><td> </td></tr> <tr><td> </td><td> </td><td> </td><td> </td></tr> <tr><td> </td><td> </td><td> </td><td> </td></tr> <tr><td> </td><td> </td><td> </td><td> </td></tr> <tr><td> </td><td> </td><td> </td><td> </td></tr> </tbody> </table>			Nr.	Art der Änderung	Datum	Zeichen																				
Nr.	Art der Änderung	Datum	Zeichen																							
 INGENIEURBÜRO Metzing GmbH - Wilhelmshöher Str. 33 - 38723 Seesen Tel. 05381 / 9393 - 3 E-Mail: info @ ingenieurbuero-metzing.de Fax. 05381 / 9393 - 99 Net: www.ingenieurbuero-metzing.de																										
Bauherr: WV Harz-Heide Horst 6 31226 Peine	 WV H-H Wasserverband Harz-Heide	Maßstäbe: 1 : 25 Blatt-Nr.: 22 023 - 10 Blattgröße: 48 x 30 Ausfertigung:																								
Bauvorhaben: Ökologische Gewässeraufweitung der "Neile" innerhalb der Ortschaft Neuwallmoden im Landkreis Goslar	Bearbeiter: 19.01.24 <i>Schneider</i> Gezeichnet: 19.01.24 <i>Dittrich</i> Geändert:	Anlage: 2.2.3																								
Bauteil: Detail Lichtschutzwand entlang der L 496	Aufgestellt: Seesen, den 19.01.2024 <i>Schneider</i>																									