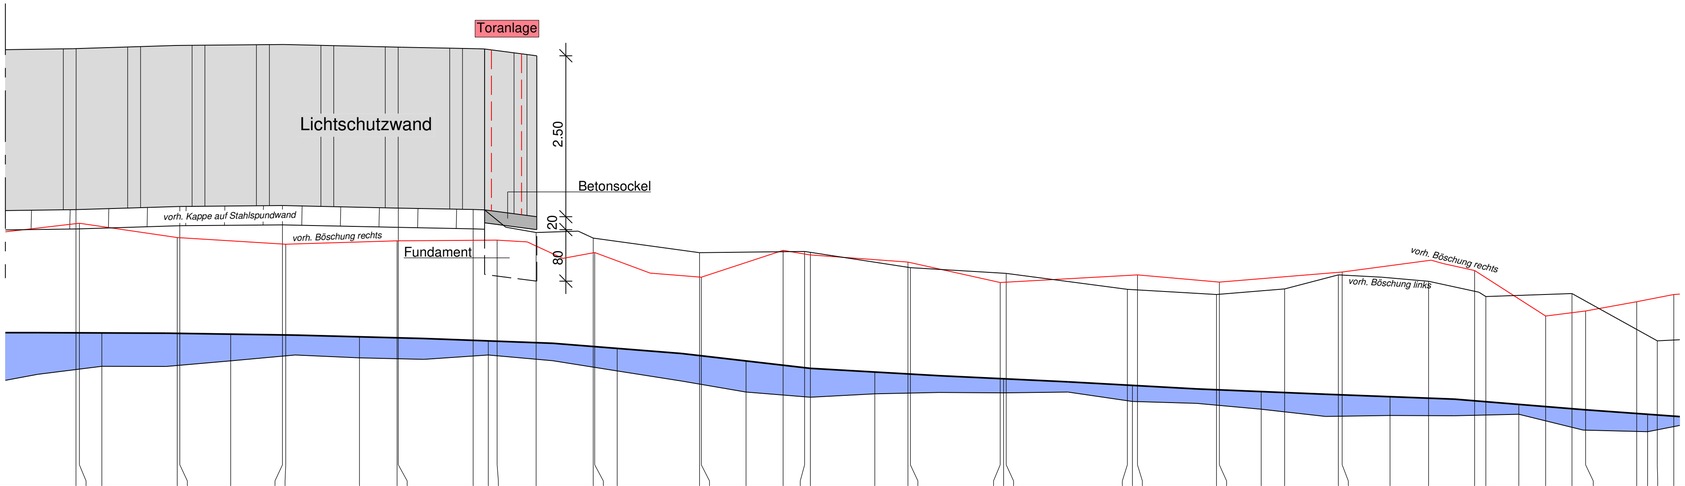

NHN 132 m

Station	Sohle	Wsp. MQ	OK Rechts (Rot)	OK Links
460,000	133,754	134,401		
465,875				
466,625				
470,000	133,878	134,397	136,101	136,313
480,000	133,876	134,393		
481,705			135,880	
482,105				136,363
490,000	133,964	134,378		
498,038				
498,600				
500,000	134,055	134,363	135,775	136,377
510,000	134,010	134,337		
515,937				
516,631			135,829	
520,000	133,987	134,311		136,337
527,631				
530,000	134,055	134,274		136,314
531,365			135,838	
537,427				135,958
540,000	133,966	134,236		
546,292				
546,526				
550,000	133,806	134,157	135,645	135,871
560,000	133,650	134,077		
562,763				
563,068			135,263	135,645
570,000	133,479	133,963		
575,757				
579,100			135,681	
580,000	133,399	133,848		135,663
590,000	133,453	133,791		
595,142				
595,532			135,497	
600,000	133,473	133,734		135,412
609,469				
610,000	133,466	133,686		
610,400			135,181	135,323
620,000	133,479	133,638		
629,215				
630,000	133,333	133,583		
630,788			135,299	135,075
640,000	133,303	133,528		
643,072				
643,517			135,187	134,995
650,000	133,212	133,487		
653,638				135,081
660,000	133,101	133,445		
661,977				
662,586			135,344	135,299
670,000	133,116	133,408		
675,991				135,199
680,000	133,110	133,370		
683,142				
684,490			135,366	134,963
690,000	133,134	133,289		
694,176			134,660	
698,352				135,008
700,000	132,889	133,207		
700,380			134,739	
708,315				
710,000	132,864	133,135	134,882	
711,513				134,274
714,061			134,995	

Km: 0+500, 0+550, 0+600, 0+650, 0+700

Lage:	Höhe:	Gemessen am / durch:
Amtliches System: ETRS89_LS489	Amtliches System: DE_DHHN2016_HS170	Herbst 2020 Vermessungsbüro G. Schröder

Quelle:
Auszug aus den Geobasisdaten der Niedersächsischen Vermessungs- und Katasterverwaltung

© Jahr 2020

LGLN

Genehmigungsplanung

Nr.	Art der Änderung	Datum	Zeichen

INGENIEURBÜRO Metzing GmbH
Ingenieurbüro Metzing GmbH - Wilhelmshöher Str. 33 - 38723 Seesen
Tel. 05381 / 9393 - 3 E-Mail: info @ ingenieurbuero-metzing.de
Fax. 05381 / 9393 - 99 Net: www.ingenieurbuero-metzing.de

Bauherr:
WV Harz-Heide
Horst 6
31226 Peine

WV H-H Wasserverband Harz-Heide

Bauvorhaben:
Ökologische Gewässeraufweitung der "Neile" innerhalb der Ortschaft Neuwallmoden im Landkreis Goslar

Bauteil:
Längsschnitt Neile von Station 0+460.000 bis Station 0+714.061

Maßstäbe:	Bearbeiter:
1 : 500/50	19.01.24 Metzing
Blatt-Nr.: **22 023 - 04/2**	Gezeichnet: 19.01.24 Dittrich
Blattgröße: **80 x 30**	Geändert:
Ausfertigung:	Anlage: **2.4.2**

Aufgestellt:
Seesen,den 19.01.2024
Schmeider