




Planung

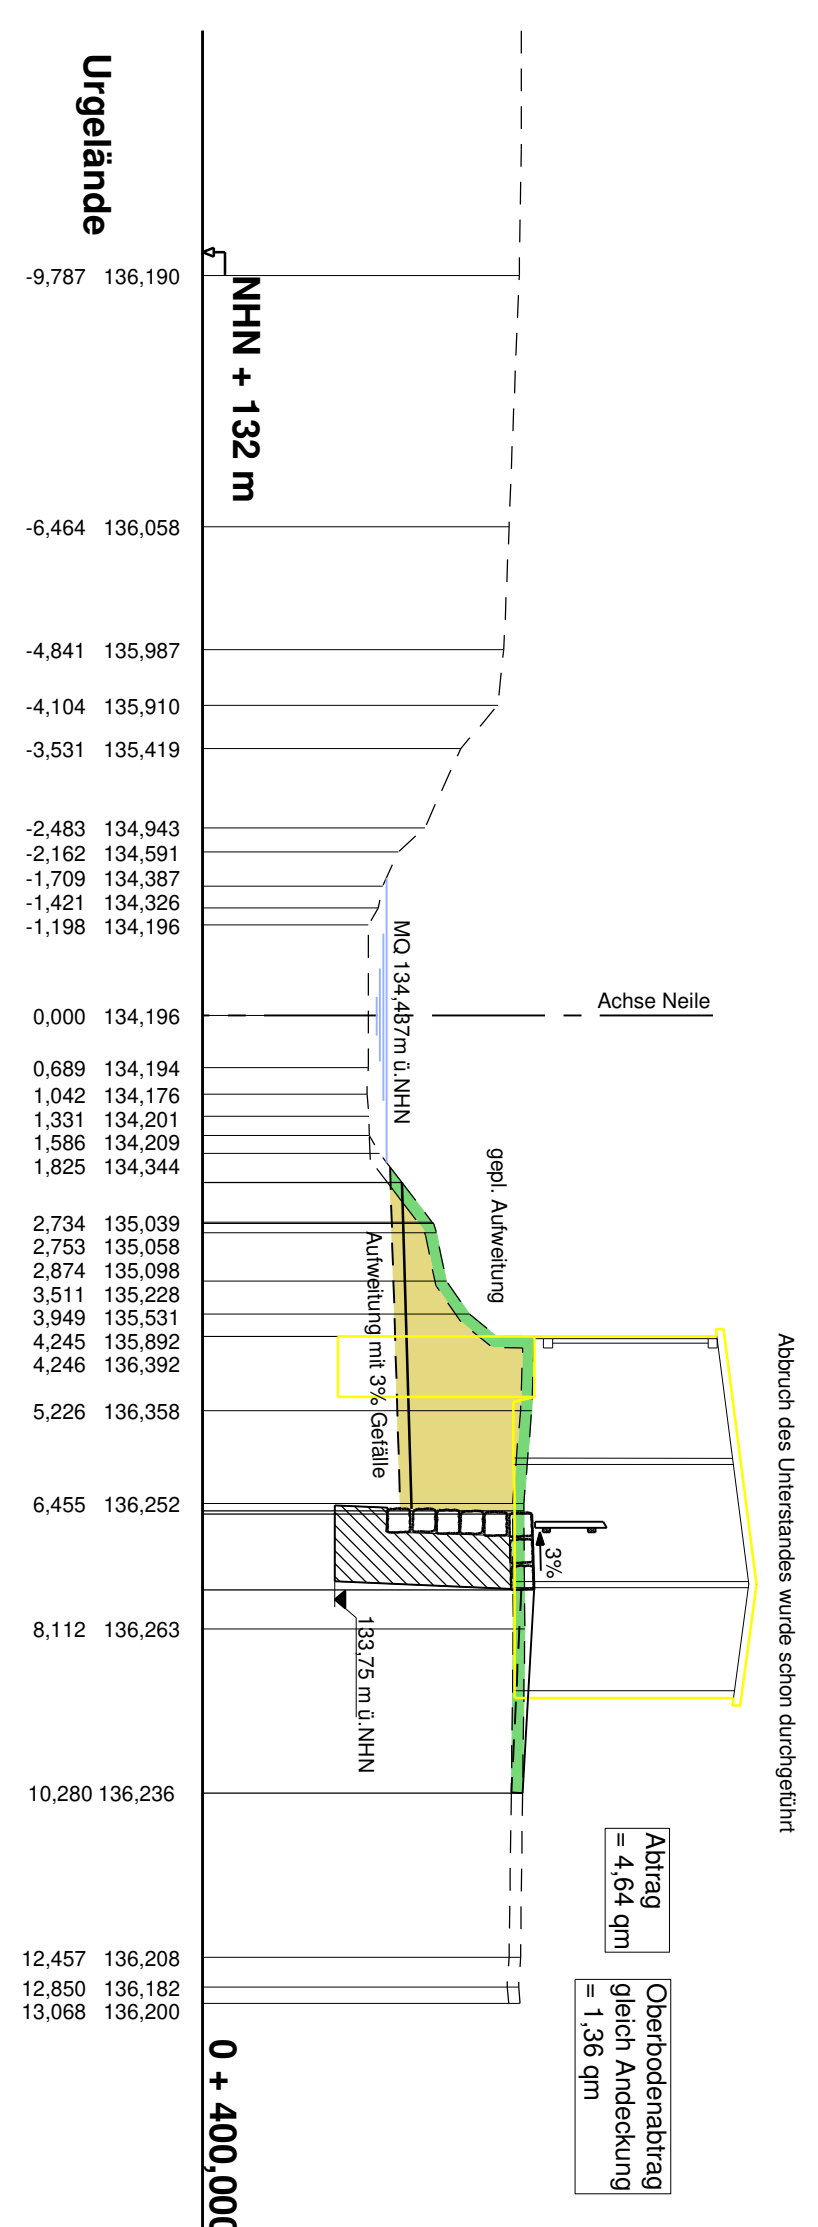


Planung

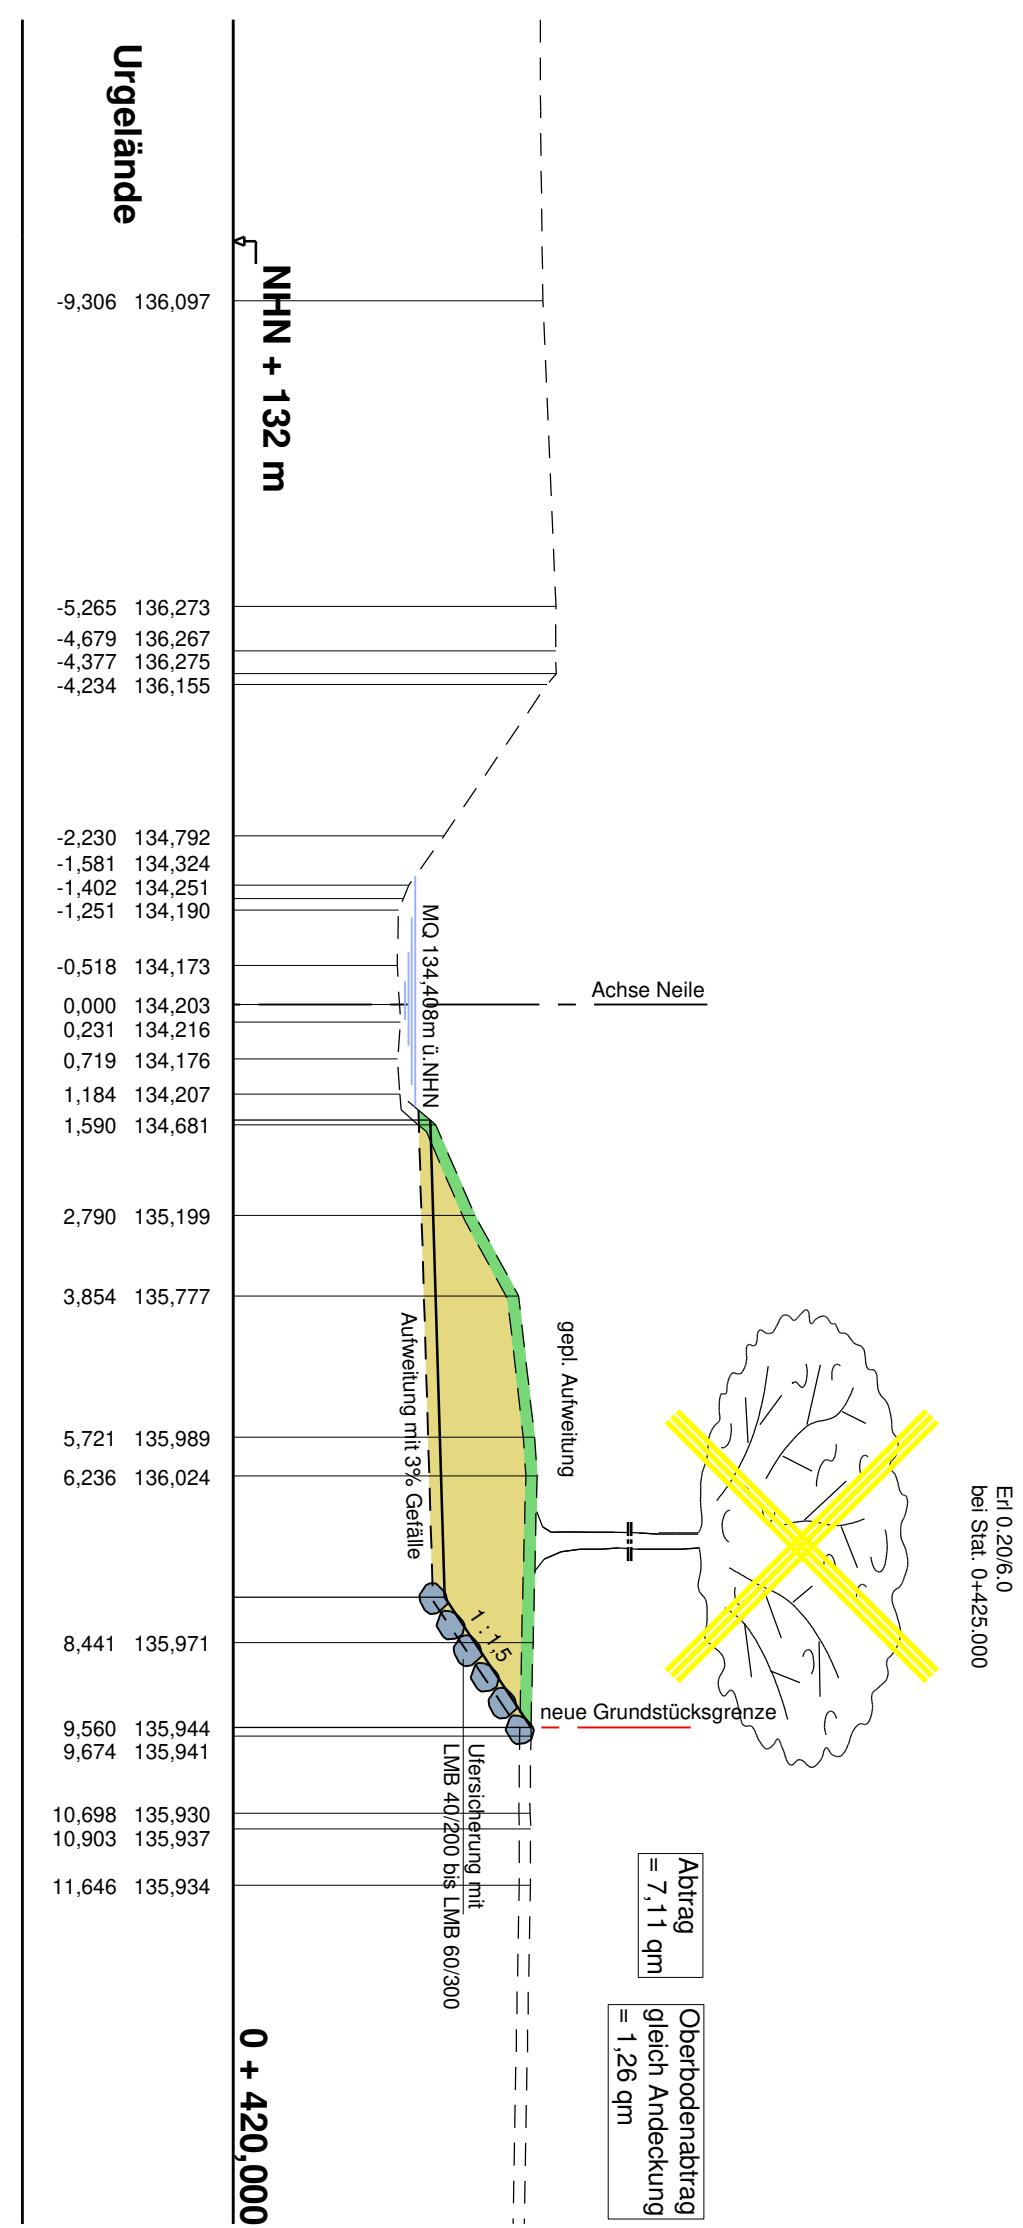


Planung

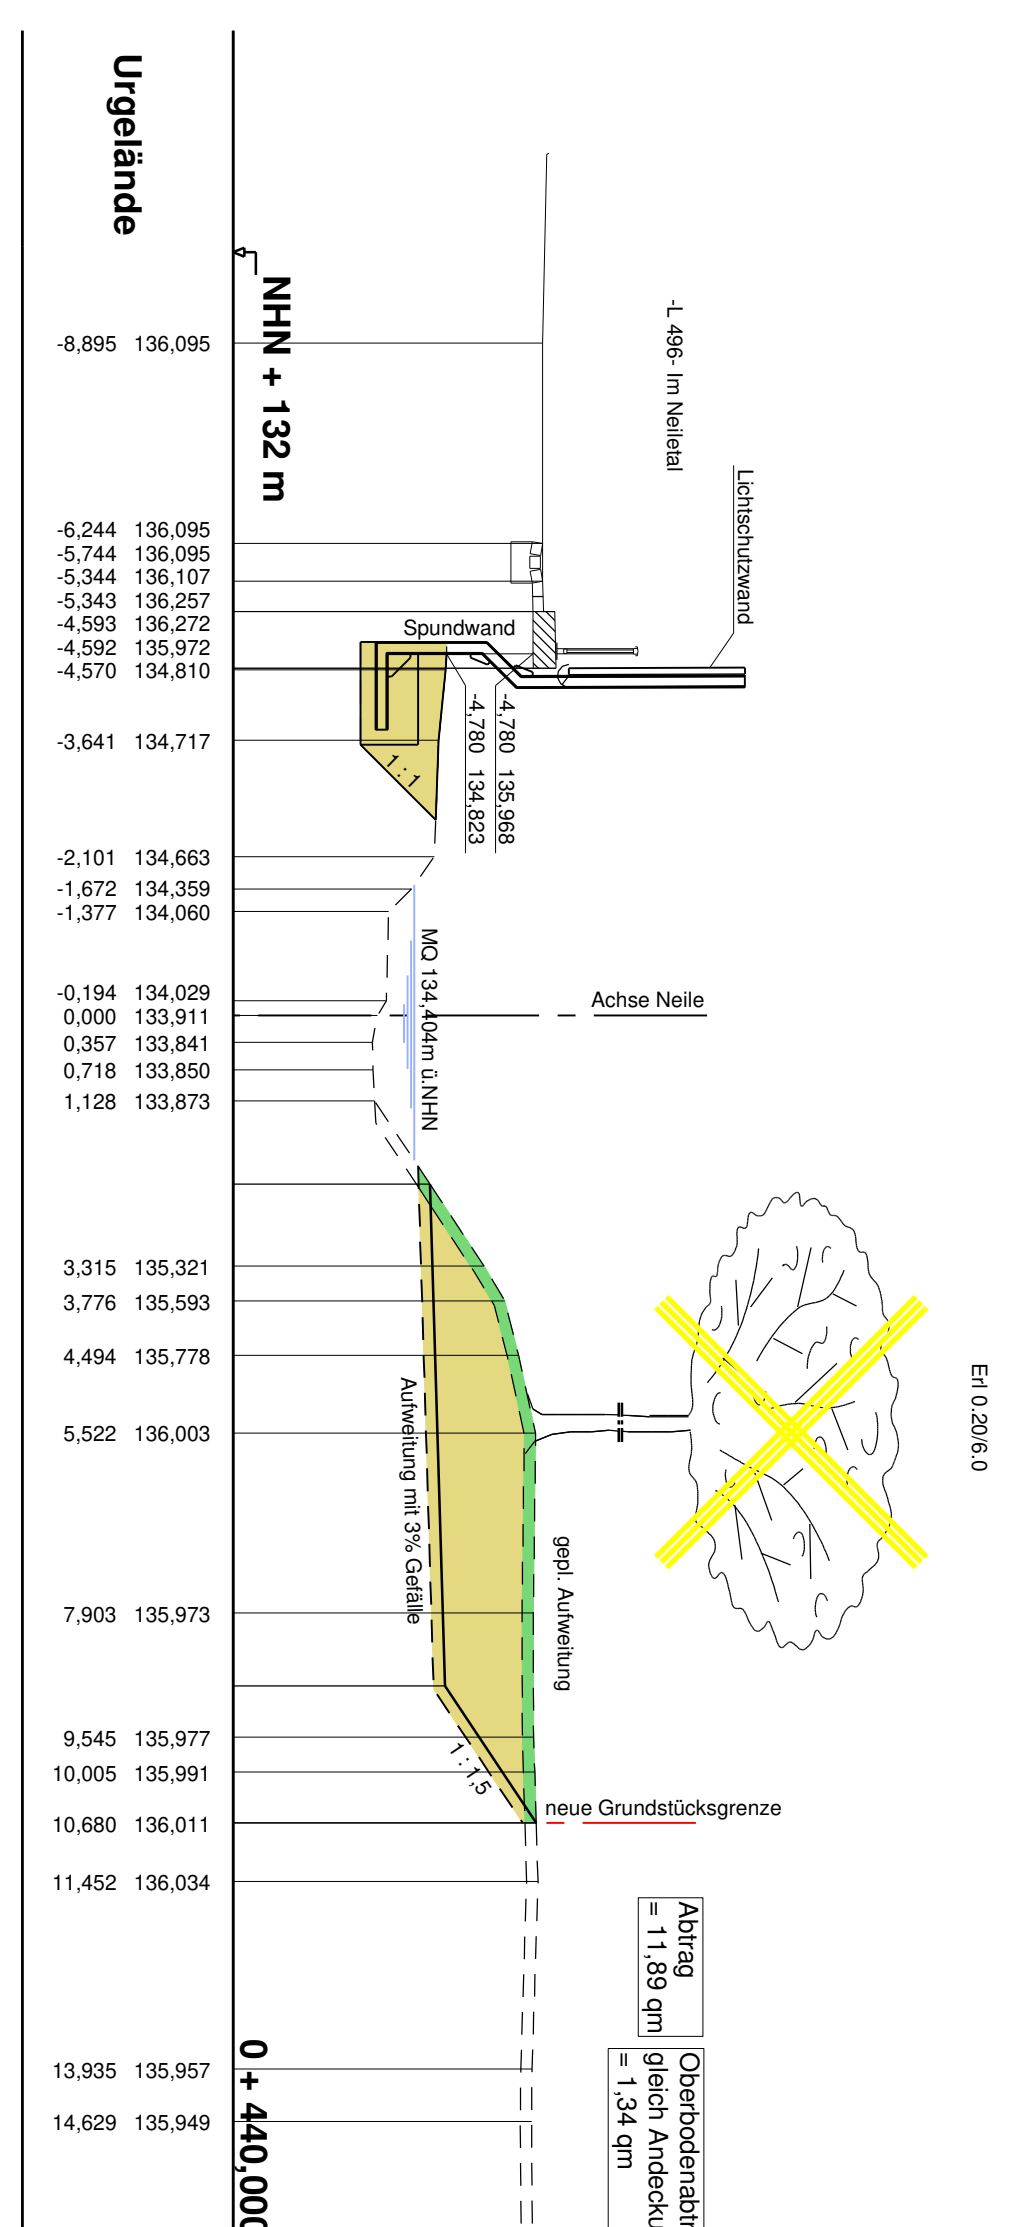

Planung

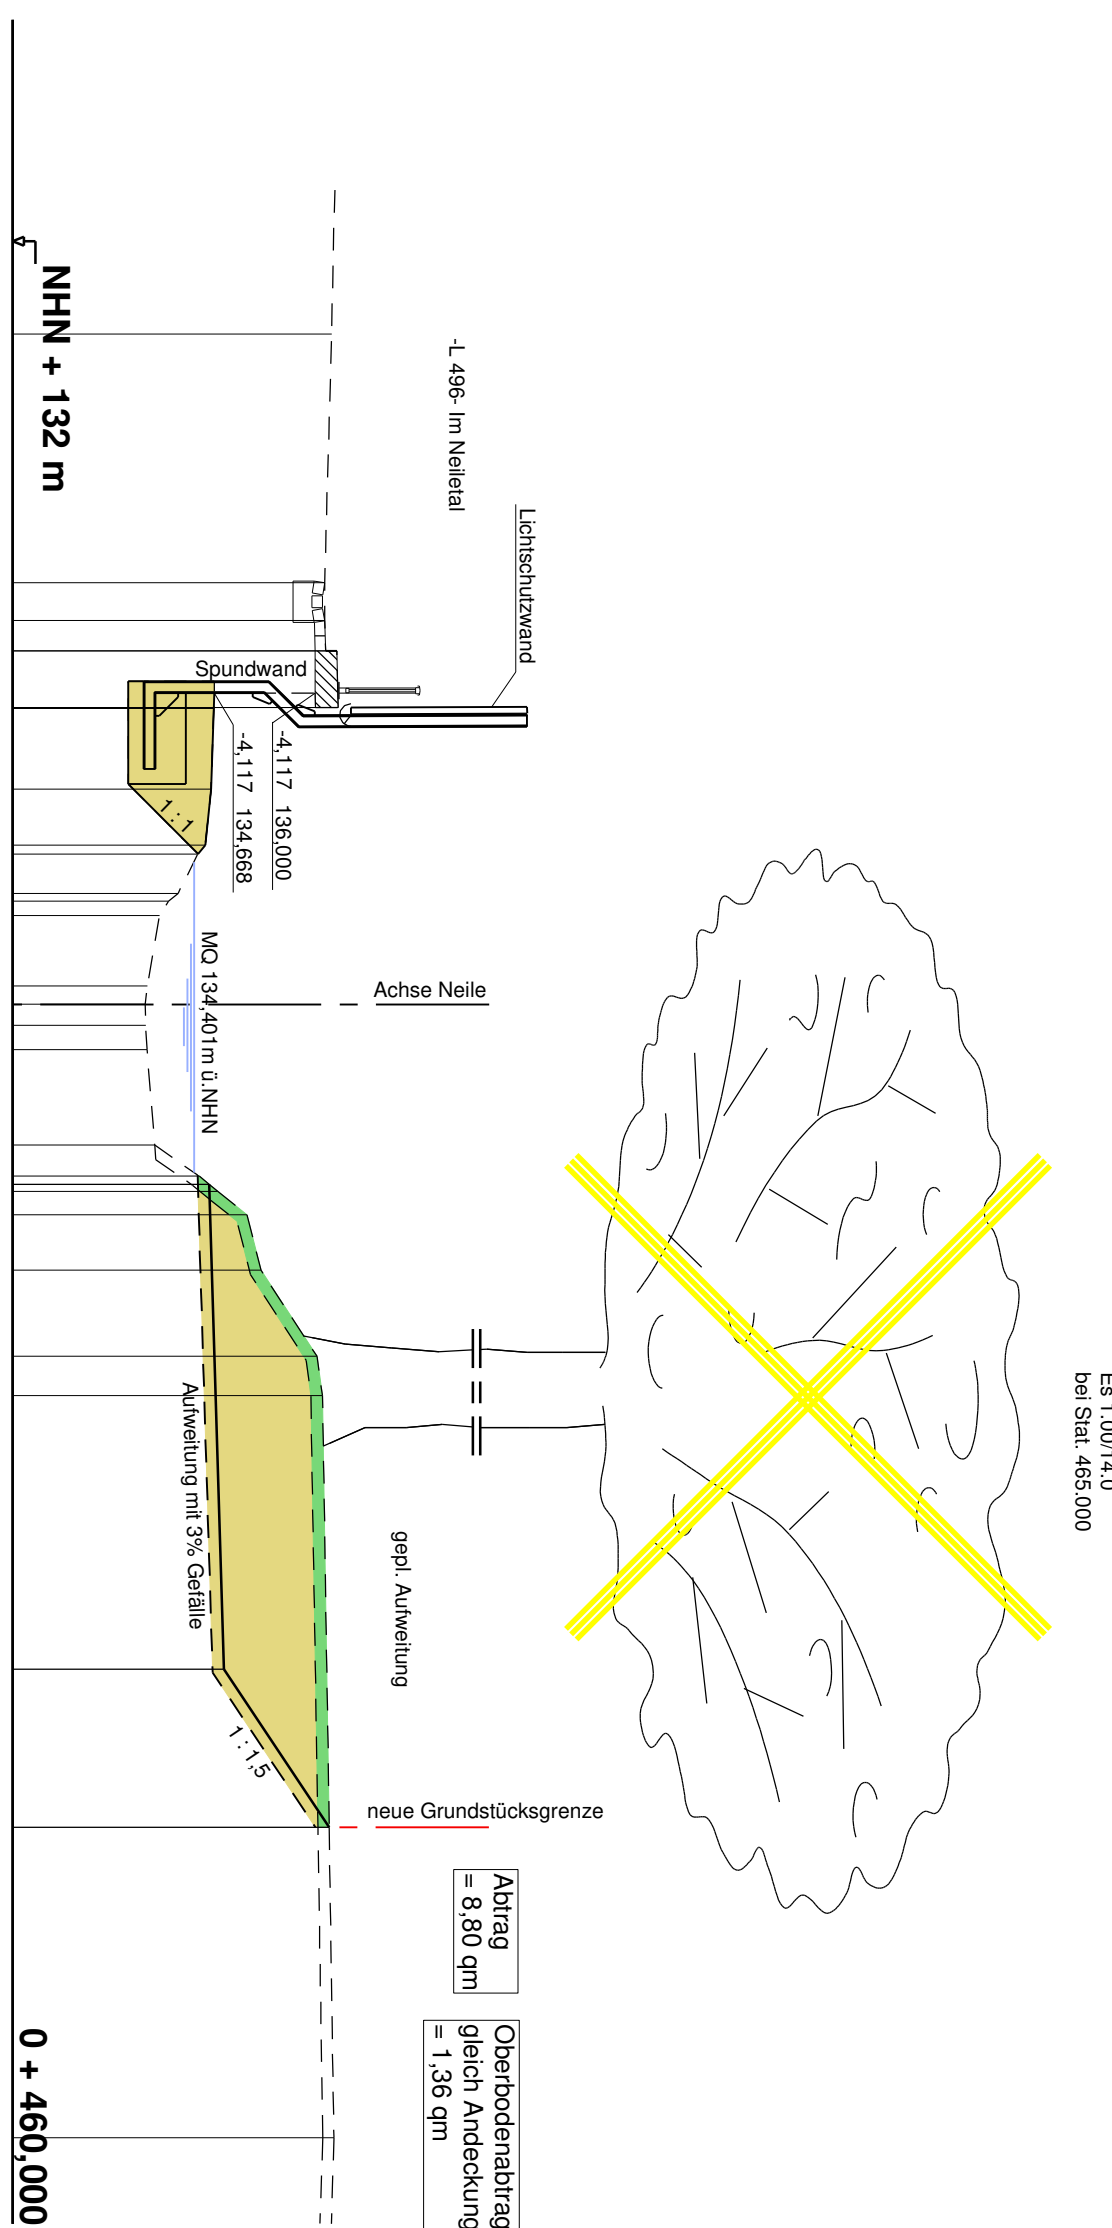

Planung

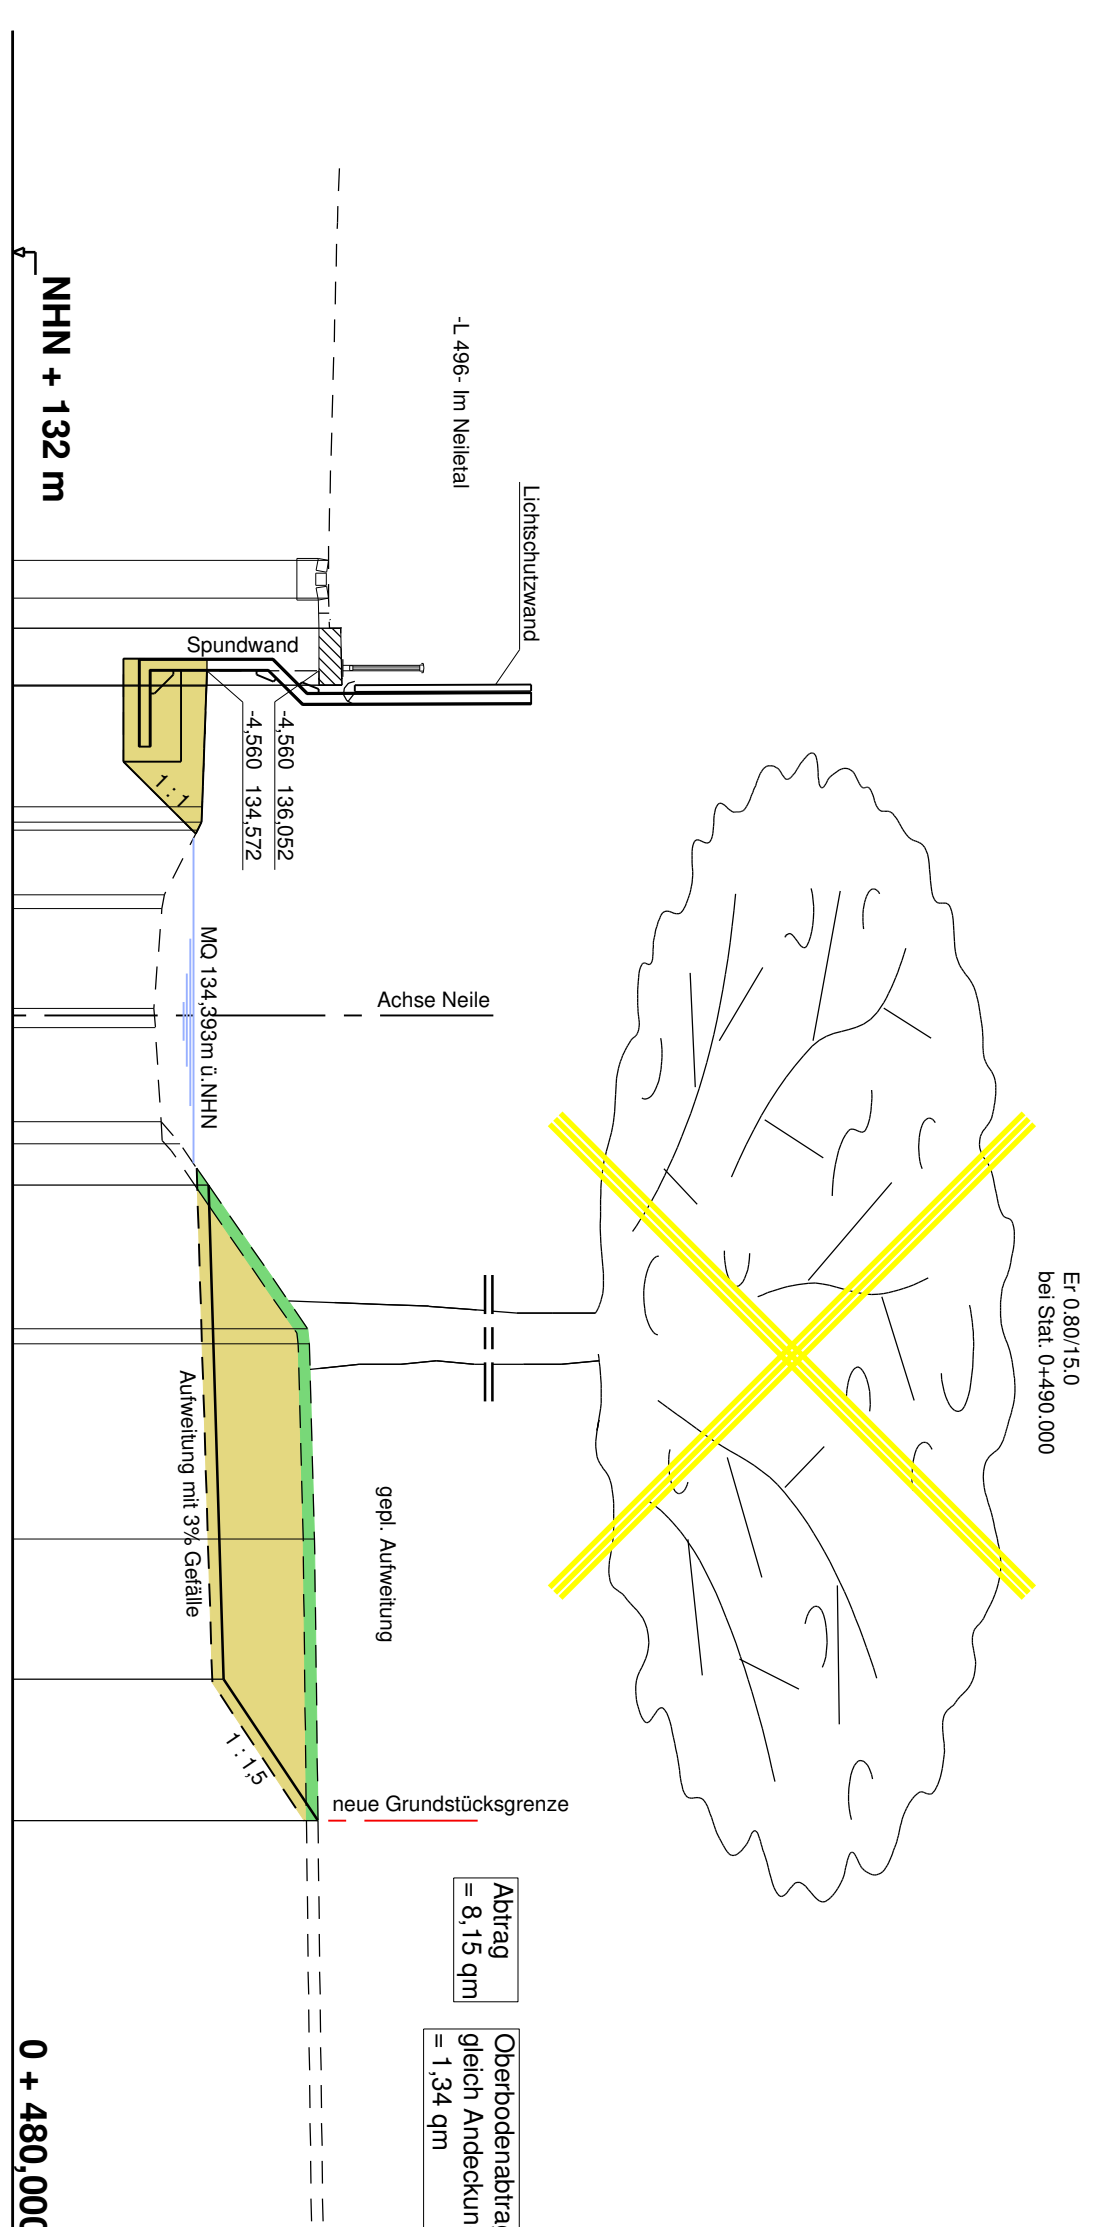

Planung

<b>Lage:</b> Amtliches System: ETRS89_LS489	<b>Hohe:</b> Amtliches System: DE_DHHN2016_HS170	<b>Gemessen am / durch:</b> Herbst 2020 Vermessungsbüro G. Schröder
<b>Quelle:</b> Auszug aus dem Geobasisdaten der Niedersächsischen Vermessungs- und Katasterverwaltung		
© Jahr 2020		
<b>Genehmigungsplanung</b>		
<b>Nr.:</b>		<b>Datum</b>
<b>Art der Änderung</b>		<b>Zeichen</b>
<b>Bauherr:</b> WV Herz-Heide Hostel 6 31228 Peine	<b>Ingenieurbüro Metzling GmbH</b> Wilmshöher Str. 33 38723 Seesen	<b>Maßstab:</b> 1 : 100/100
<b>Bauvorhaben:</b> Ökologische Gewässerunterweitung der "Neile" innerhalb der Ortschaft Neuwallmoden im Landkreis Goslar	<b>Blatt-Nr.:</b> 22 023 - 05/1	<b>Gezeichnet:</b> 19.01.24 ZZZ/zzz
<b>Bauteil:</b> Quersolle Stat. 0+380,000 bis Stat. 0+480,000	<b>Blattgröße:</b> 95 x 60	<b>Gefändert:</b>
	<b>Ausfertigung:</b>	<b>Anlage:</b> 2.5.1
	<b>Aufgestellt:</b> Seesen, den 19.01.2024	