

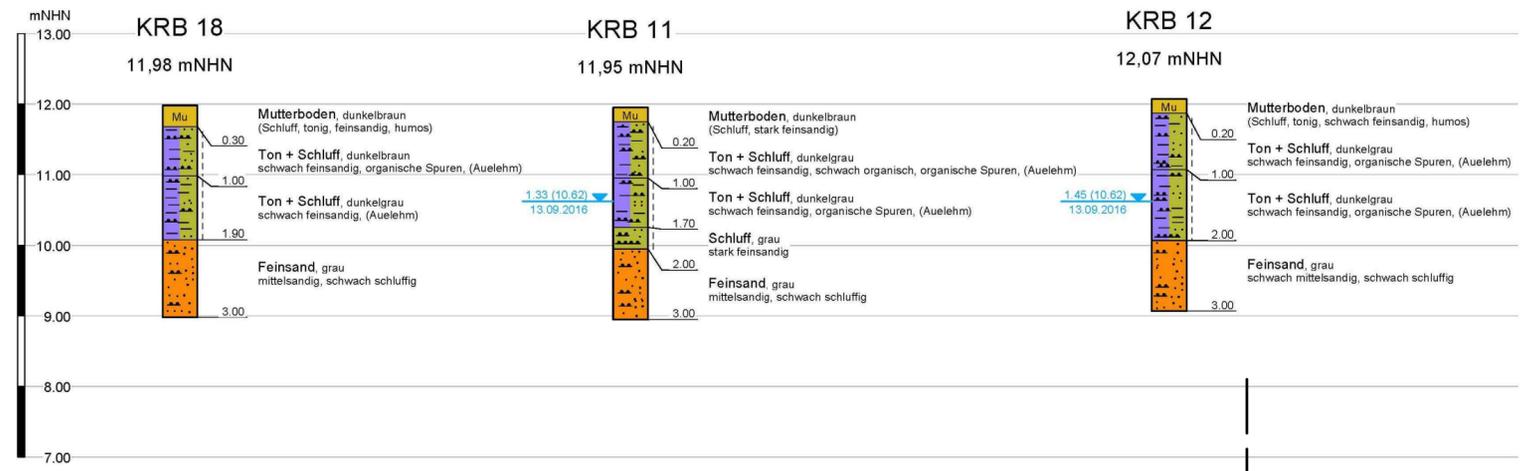


# Schnitt A-A

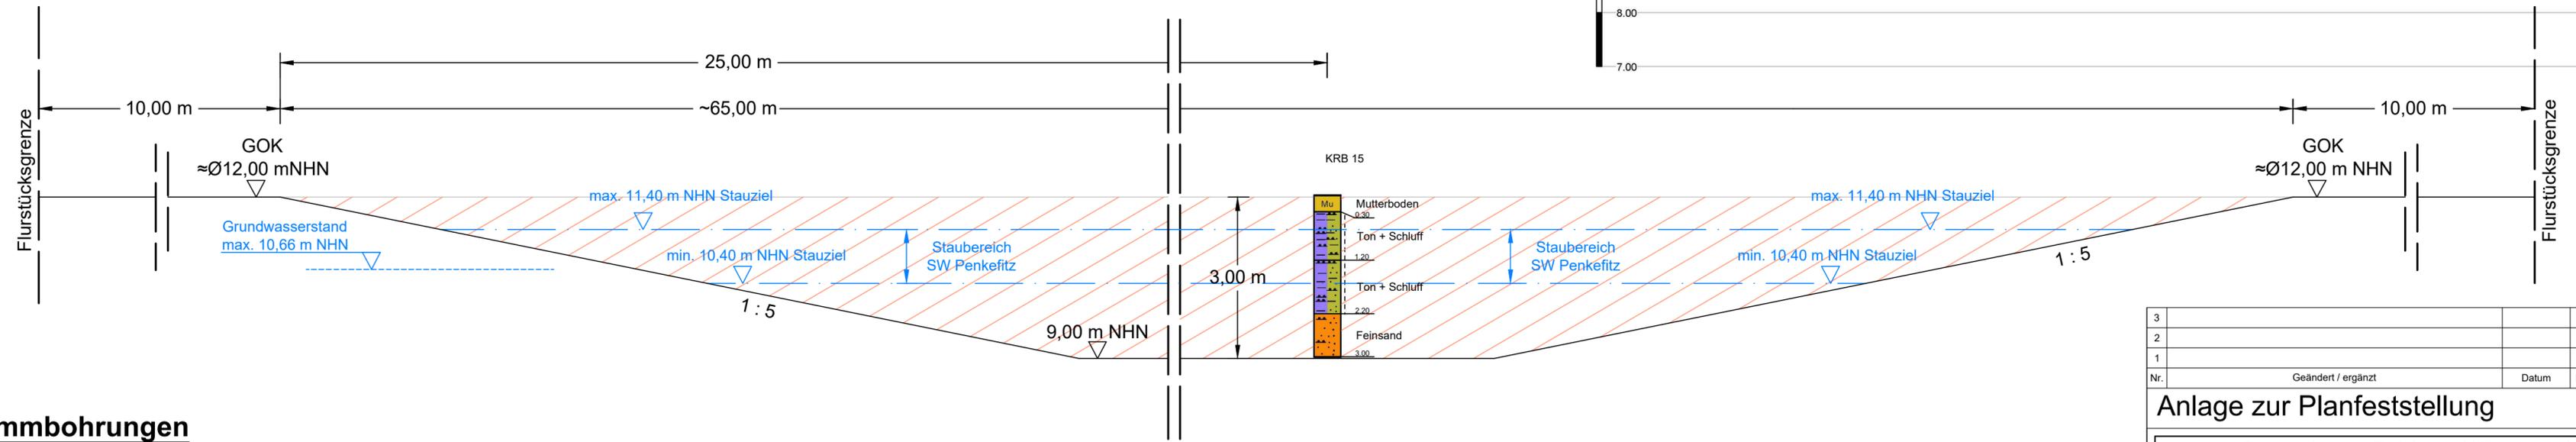

## Kleinrammbohrungen sh. Anlage 1.2.7.2

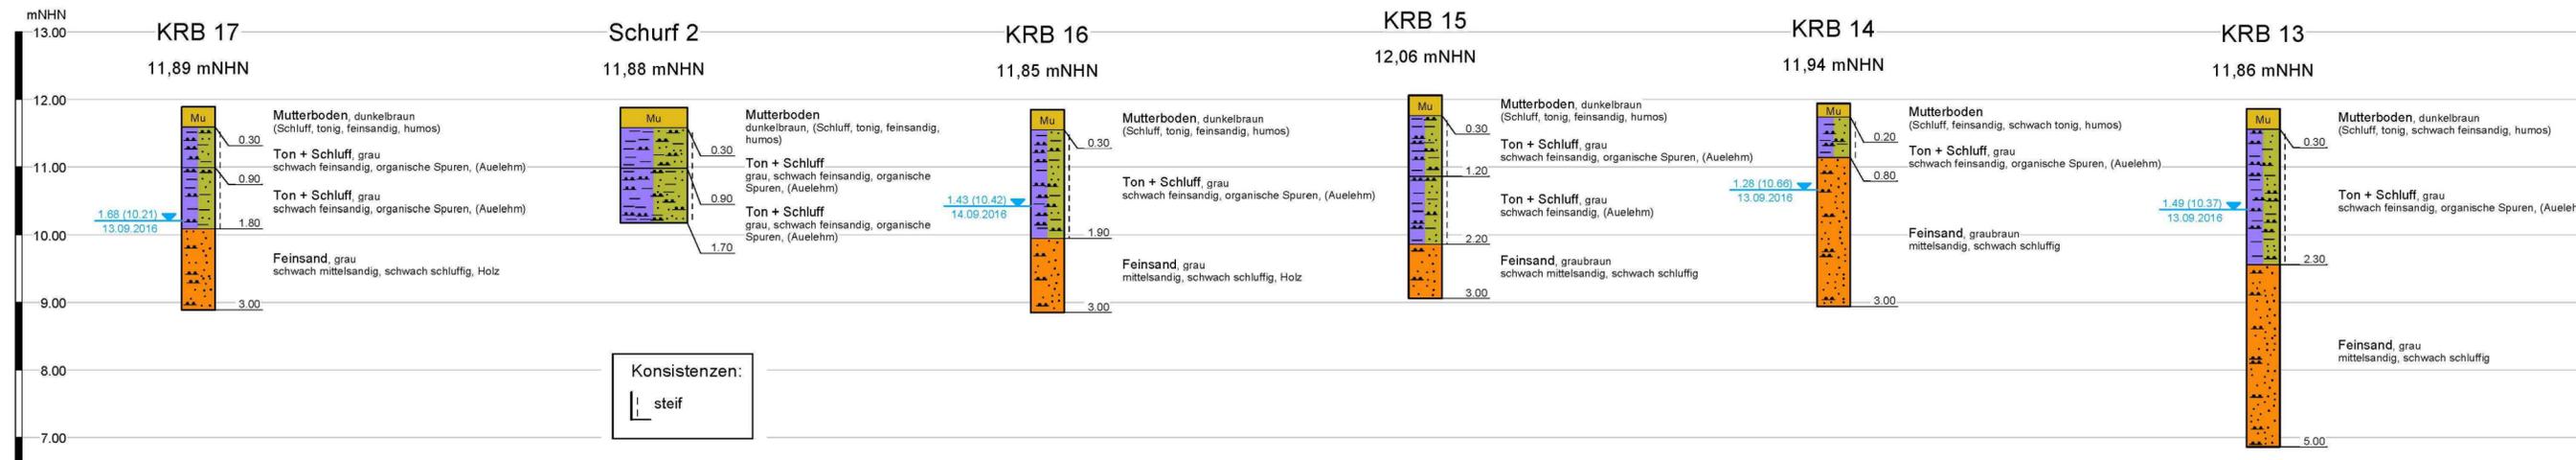

Konsistenzen:  
 steif

3				
2				
1				
Nr.	Geändert / ergänzt	Datum	Bearbeiter/in	Gezeichnet

**Anlage zur Planfeststellung**

Dannenberg Deich- und Wasserverband  
 Erhöhung und Verstärkung des vorhandenen Deiches  
 zwischen Penkefitz und Wussegel, Elbe-km 517,0 bis 519,7  
**3. Planfeststellungsabschnitt**

**Schnitt A-A**  
 Bodenentnahme

Höhenbezugssystem:  
 DHHN 92 / NHN  
 Koordinatensystem:  
 ETRS 89 / UTM

Aufgestellt:  
 Lüneburg, 21.06.2022

Maßstab:  
 1: 75

Anlage:  
 1.2.3.8.1

Niedersächsischer Landesbetrieb für  
 Wasserwirtschaft, Küsten- und Naturschutz  
 - Betriebsstelle Lüneburg -

Waneck

Anfertigung der Zeichnung	Feb. 2022	Unterschrift	K. Bade
Bearbeiter/in	Feb. 2022	Unterschrift	H. König