


Längsschnitt - Achse Deichkrone (04)

+ 10.00 m NHN

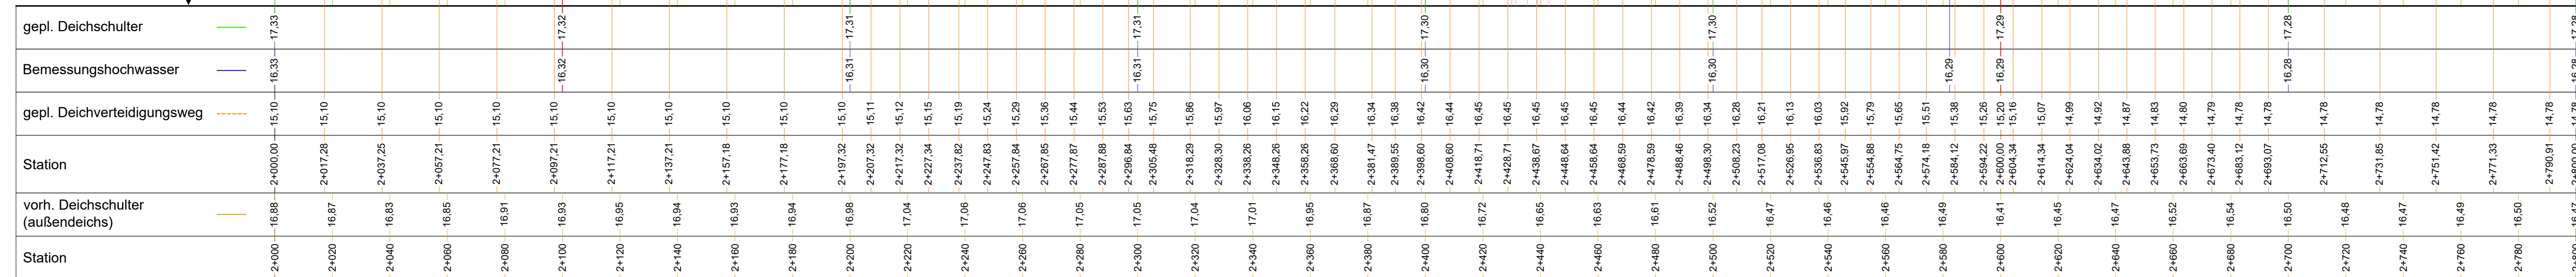


3				
2				
1				
Nr.	Geändert / ergänzt	Datum	Bearbeiter/in	Gezeichnet

**Anlage zur Planfeststellung**

**Dannenberg Deich- und Wasserverband**  
Erhöhung und Verstärkung des vorhandenen Deiches  
zwischen Penkefitz und Wussegel, Elbe-km 517,0 bis 519,7  
**3. Planfeststellungsabschnitt**

**Längsschnitt**  
Station 2+000 bis 2+800

Höhenbezugssystem: DHHN 92 / NHN
Koordinatensystem: ETRS 89 / UTM

Aufgestellt: Lüneburg, 21.06.2022	Maßstab: d.Länge: 1:1.000 d.Höhe: 1:100	Anlage: 1.2.4.1.4
 Niedersächsischer Landesbetrieb für Wasserwirtschaft, Küsten- und Naturschutz - Betriebsstelle Lüneburg -	Datum Feb. 2022	Unterschrift K. Bade
Anfertigung der Zeichnung	Bearbeiter/in Feb. 2022	H. König

Blattgröße: 1135 x 297 mm AutoCAD Civil 3D