


Querschnitt Q2 Deich-km 0+600

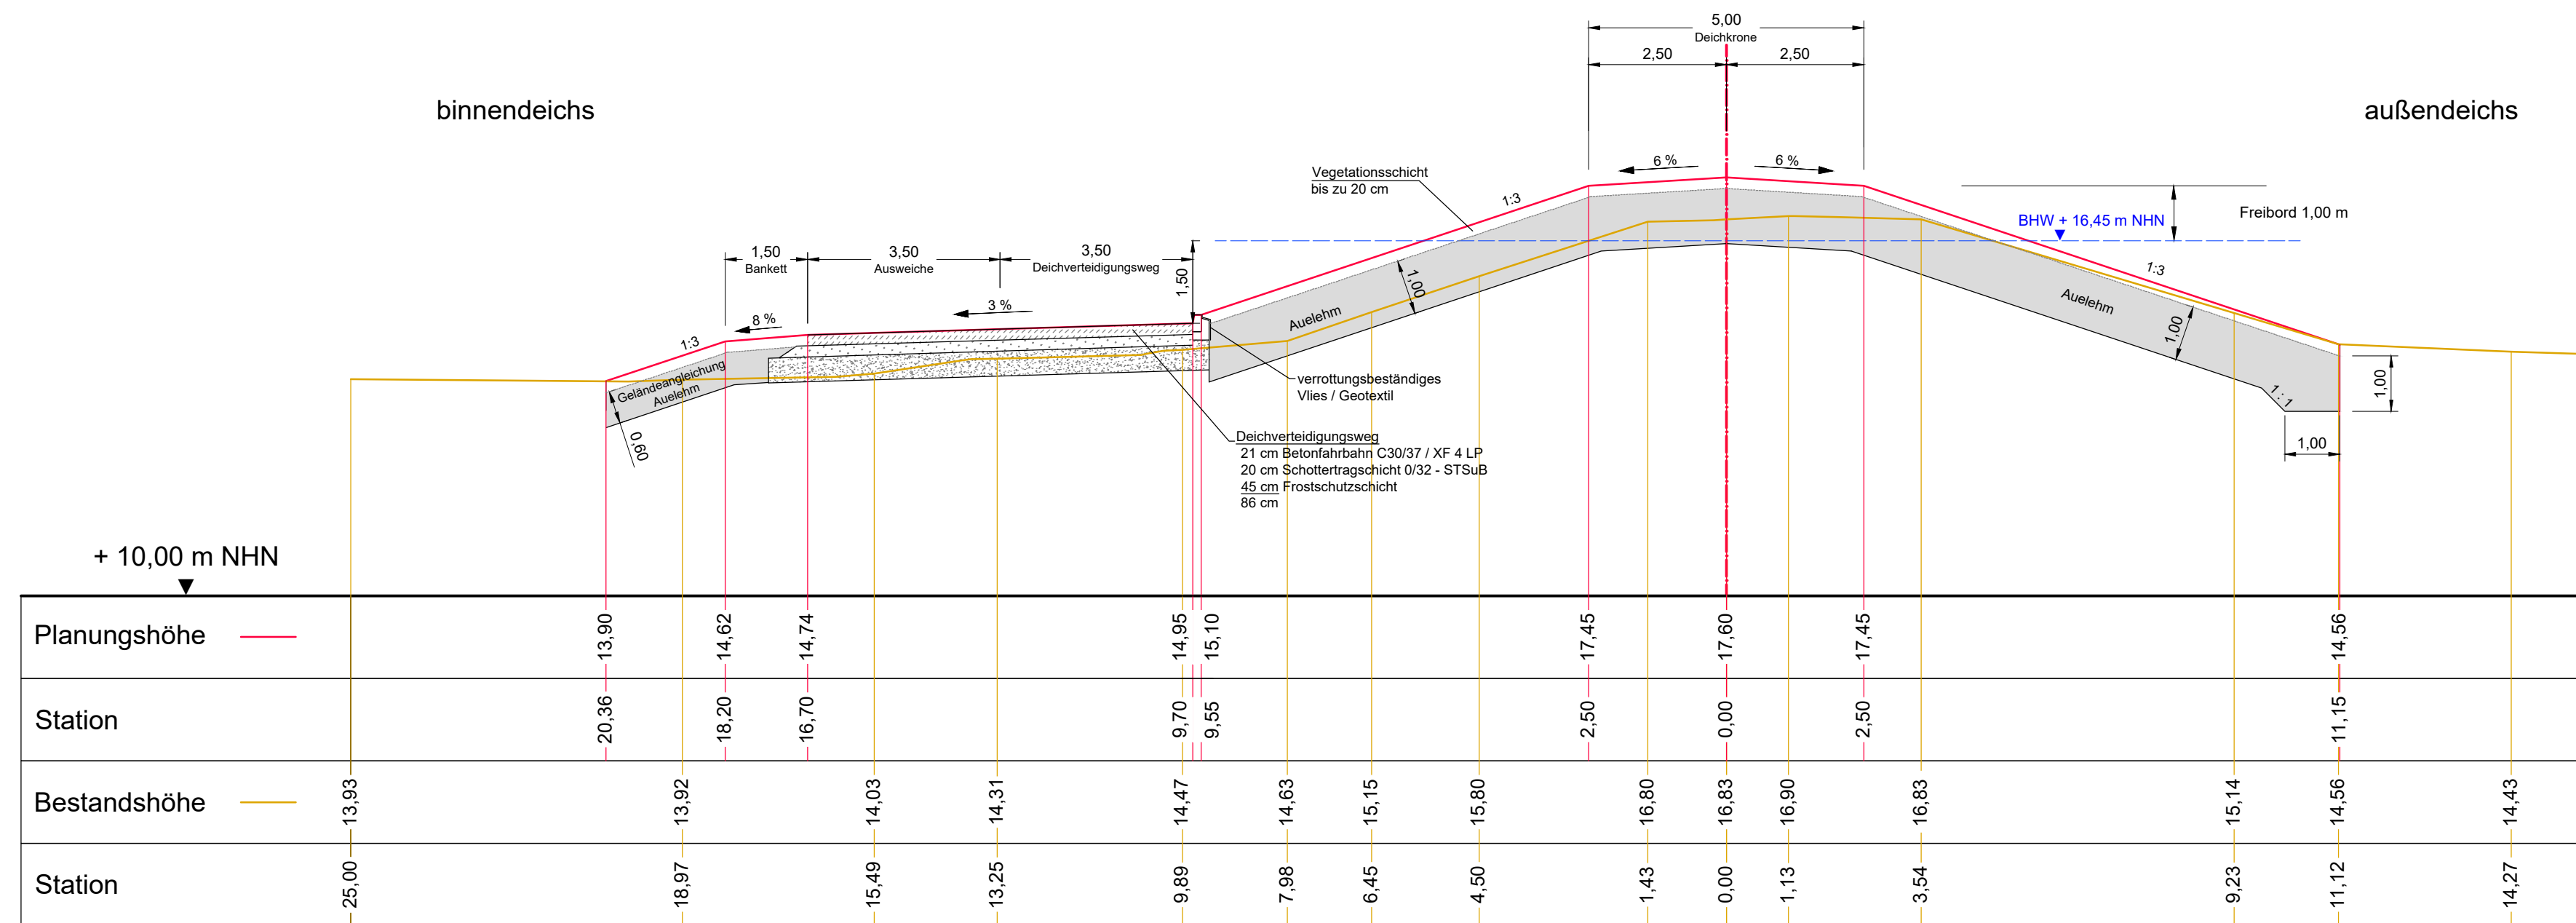

3				
2				
1				
Nr.	Geändert / ergänzt	Datum	Bearbeiter/in	Gezeichnet

Anlage zur Planfeststellung

Dannenberg Deich- und Wasserverband
 Erhöhung und Verstärkung des vorhandenen Deiches
 zwischen Penkefitz und Wussegel, Elbe-km 517,0 bis 519,7
 3. Planfeststellungsabschnitt

Querschnitt Q2
 Deich-km 0+600

Höhenbezugssystem:
 DHHN 92 / NHN
 Koordinatensystem:
 ETRS 89 / UTM

Aufgestellt:
 Lüneburg, 21.06.2022

Niedersächsischer Landesbetrieb für
 Wasserwirtschaft, Küsten- und Naturschutz
 - Betriebsstelle Lüneburg -

Maßstab:
 1: 100

Anlage:
 1.2.4.2.2

Anfertigung der Zeichnung: Feb. 2022, K. Bade
 Bearbeiter/in: Feb. 2022, H. König

Waneck