



# Querschnitt Q3 Deich-km 1+100

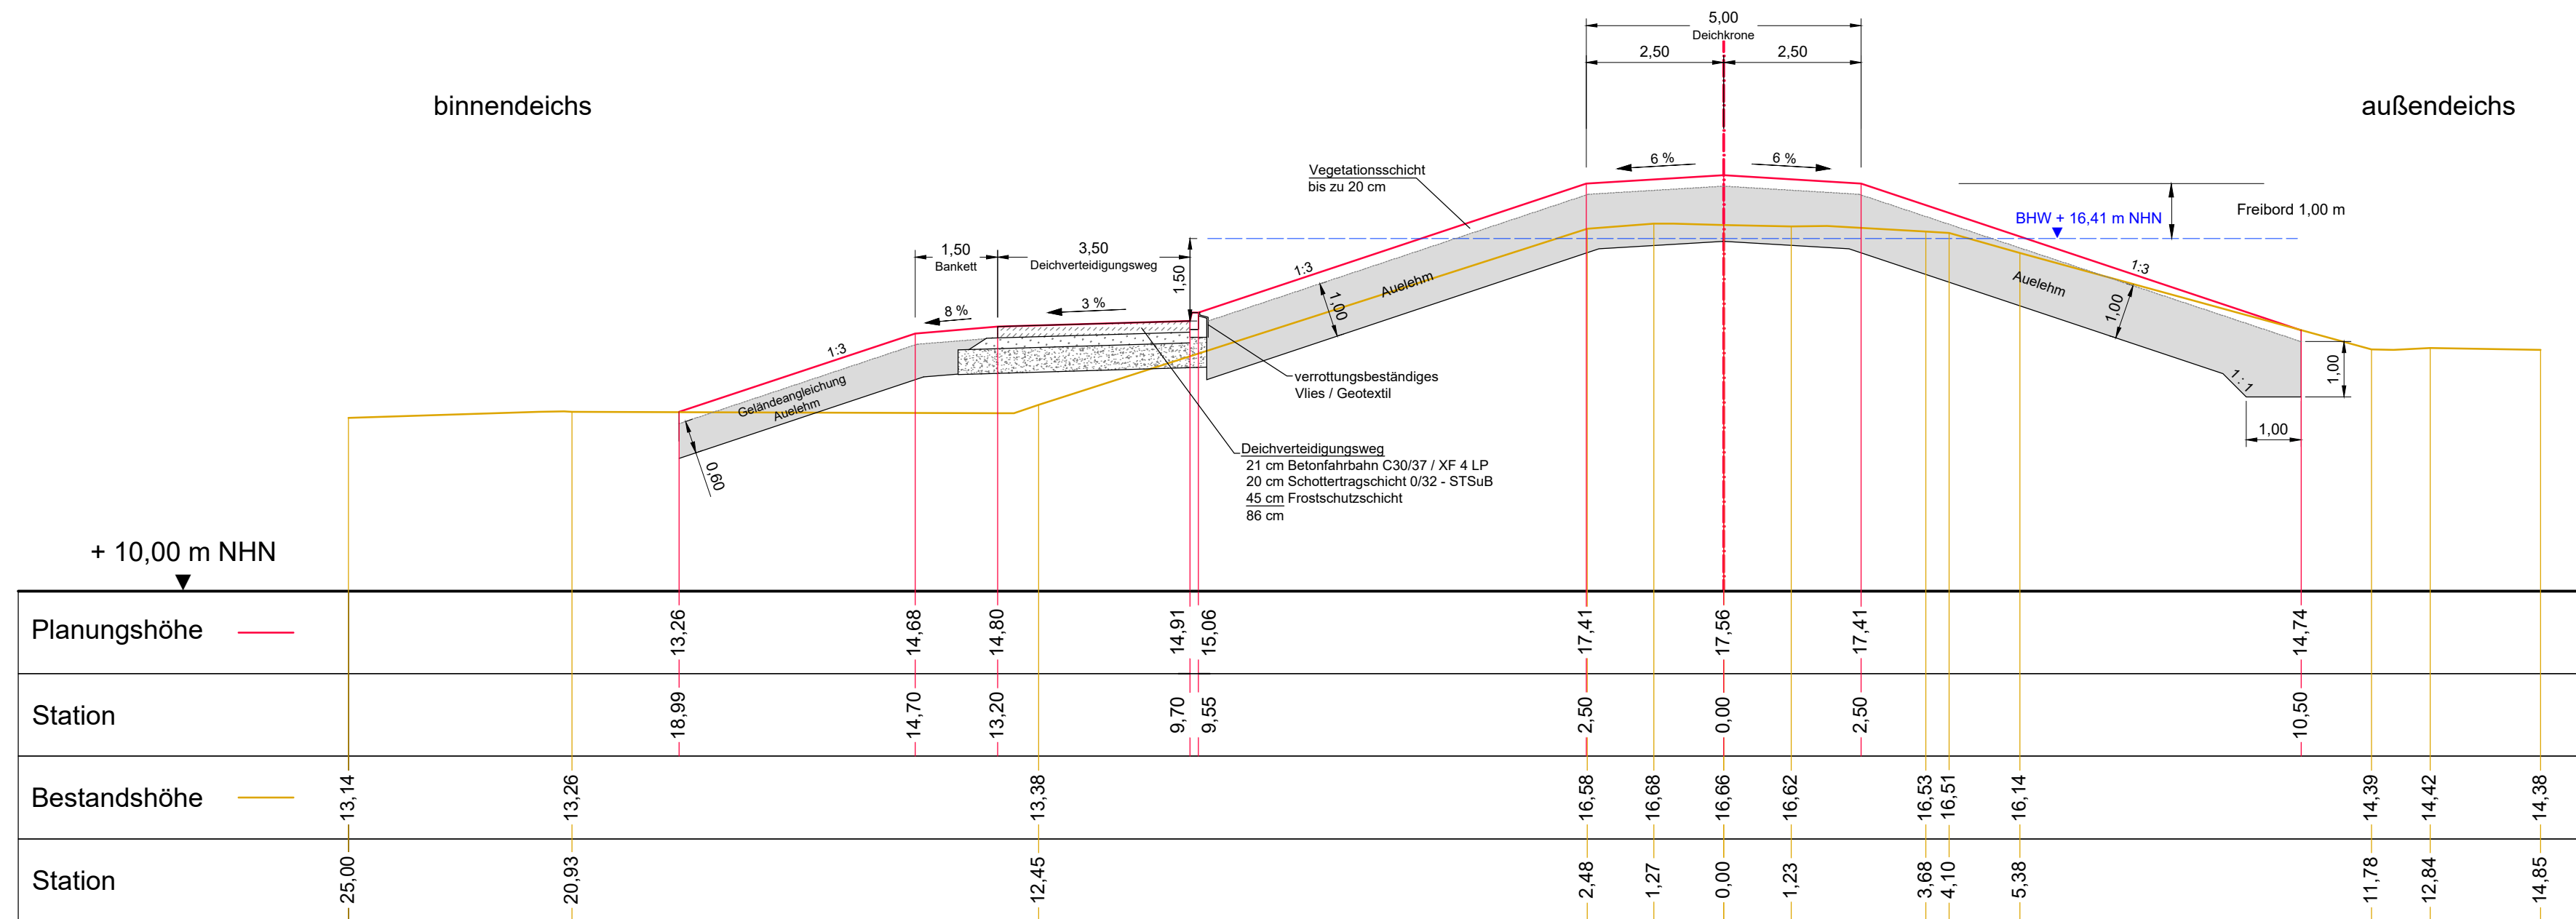

3				
2				
1				
Nr.	Geändert / ergänzt	Datum	Bearbeiter/in	Gezeichnet
<b>Anlage zur Planfeststellung</b>				
<b>Dannenberg Deich- und Wasserverband</b>				
Erhöhung und Verstärkung des vorhandenen Deiches zwischen Penkefitz und Wussegel, Elbe-km 517,0 bis 519,7 <b>3. Planfeststellungsabschnitt</b>				
<b>Querschnitt Q3</b> Deich-km 1+100			Höhenbezugssystem: DHHN 92 / NHN Koordinatensystem: ETRS 89 / UTM	
Aufgestellt: Lüneburg, 21.06.2022		Maßstab: <b>1: 100</b>	Anlage: 1.2.4.2.3	
 Niedersächsischer Landesbetrieb für Wasserwirtschaft, Küsten- und Naturschutz - Betriebsstelle Lüneburg - <i>Wanecke</i>		Datum	Unterschrift	
		Anfertigung der Zeichnung	Feb. 2022	K. Bade
Bearbeiter/in		Feb. 2022	H. König	