


Querschnitt Q4 Deich-km 1+600

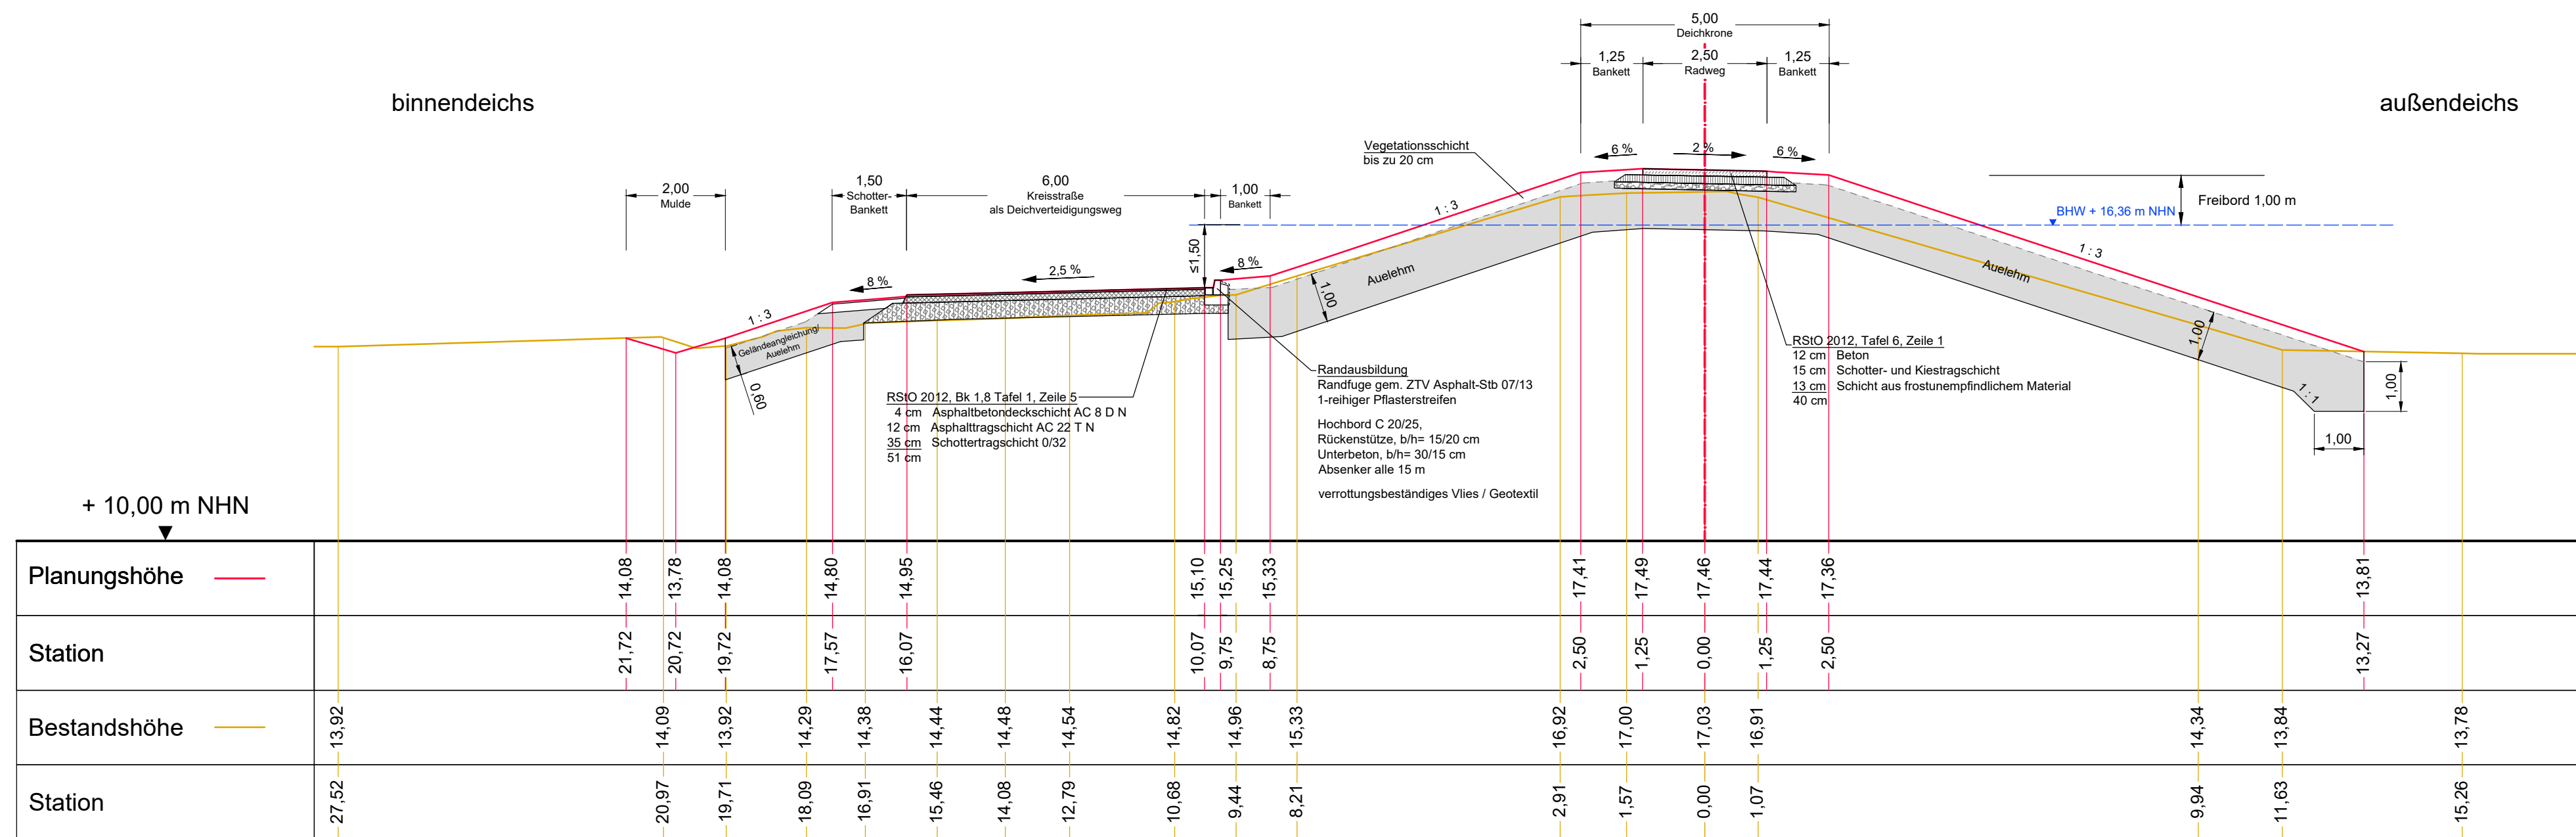

3				
2				
1				
Nr.	Geändert / ergänzt	Datum	Bearbeiter/in	Gezeichnet

Anlage zur Planfeststellung

Dannenberg Deich- und Wasserverband

Erhöhung und Verstärkung des vorhandenen Deiches zwischen Penkefitz und Wussegel, Elbe-km 517,0 bis 519,7

3. Planfeststellungsabschnitt

Querschnitt Q4

Deich-km 1+600

Höhenbezugssystem: DHHN 92 / NHN
Koordinatensystem: ETRS 89 / UTM

Aufgestellt: Lüneburg, 21.06.2022

Maßstab: 1: 100

Anlage: 1.2.4.2.4

Niedersächsischer Landesbetrieb für Wasserwirtschaft, Küsten- und Naturschutz - Betriebsstelle Lüneburg -

Waneck

Anfertigung der Zeichnung: Feb. 2022, K. Bade

Bearbeiter/in: Feb. 2022, H. König