


Querschnitt Q8 Deich-km 3+475

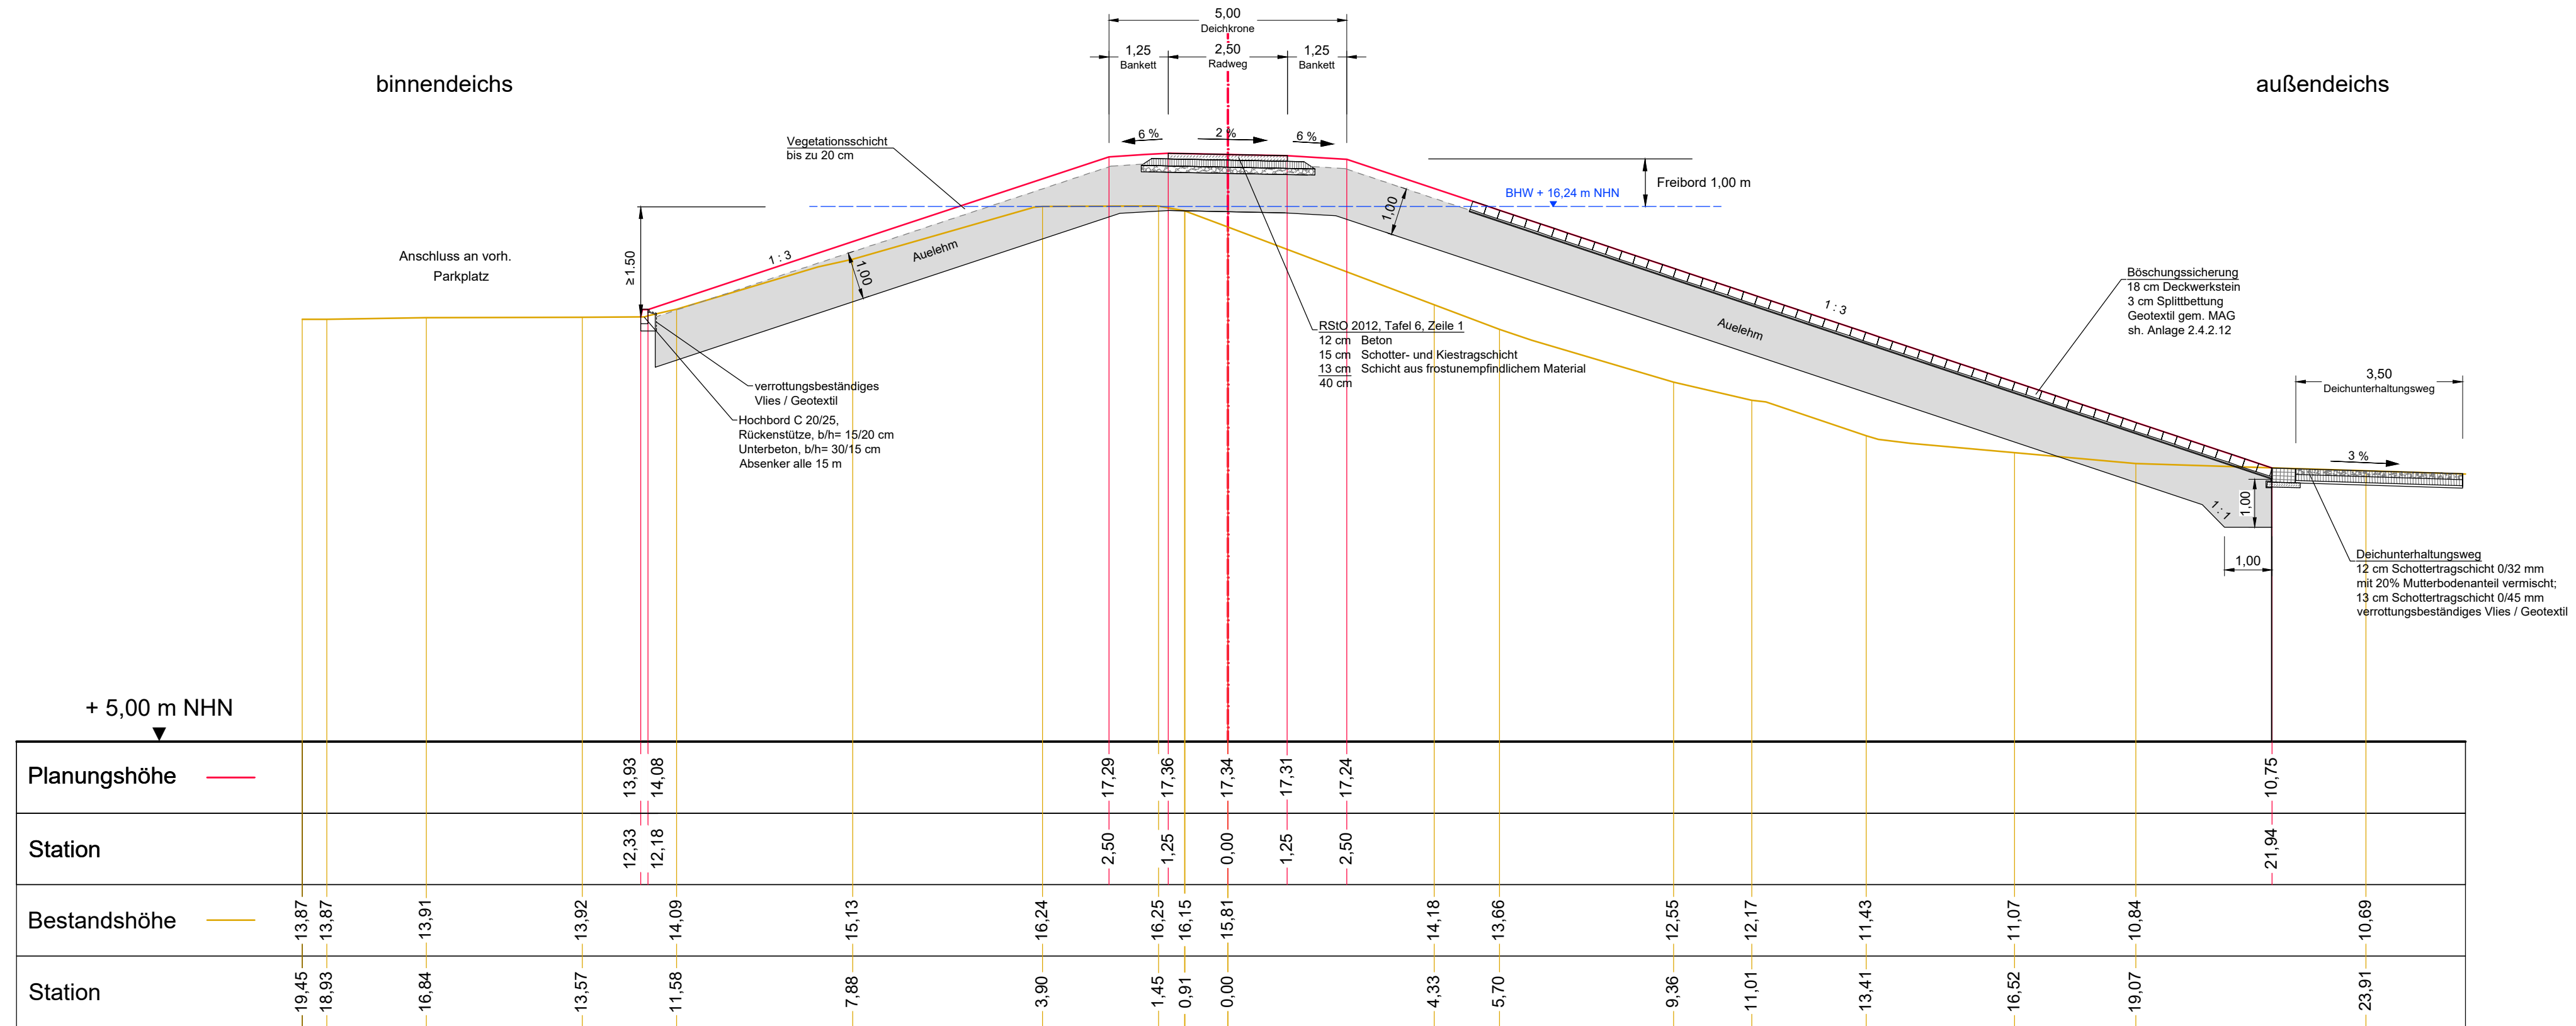

Nr.	Geändert / ergänzt	Datum	Bearbeiter/in	Gezeichnet
3				
2				
1				

Anlage zur Planfeststellung

Dannener Deich- und Wasserverband	
Erhöhung und Verstärkung des vorhandenen Deiches zwischen Penkefitz und Wussegel, Elbe-km 517,0 bis 519,7	
3. Planfeststellungsabschnitt	
Querschnitt Q8	Höhenbezugssystem: DHHN 92 / NHN
Deich-km 3+475	Koordinatensystem: ETRS 89 / UTM
Aufgestellt: Lüneburg, 21.06.2022	Maßstab: 1: 100
 Niedersächsischer Landesbetrieb für Wasserwirtschaft, Küsten- und Naturschutz - Betriebsstelle Lüneburg - 	Anlage: 1.2.4.2.8
	Datum: Feb. 2022 Unterschrift: K. Bade Bearbeiter/in: Feb. 2022 Unterschrift: H. König