




Draufsicht (Maßstab 1 : 40)

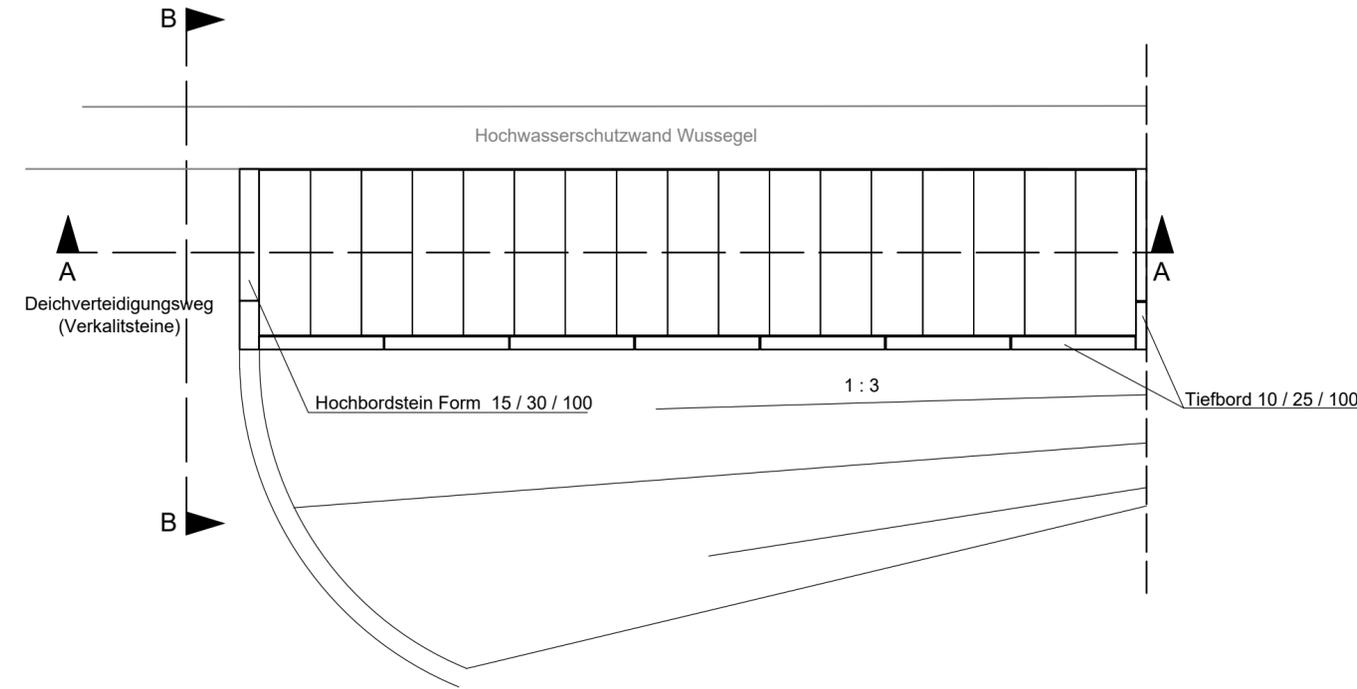


Detail "a" (Maßstab 1 : 100)

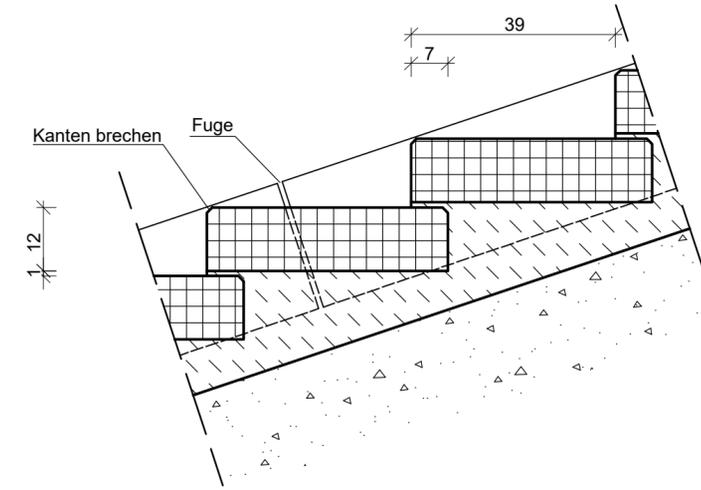

Schnitt A - A (Maßstab 1 : 40)

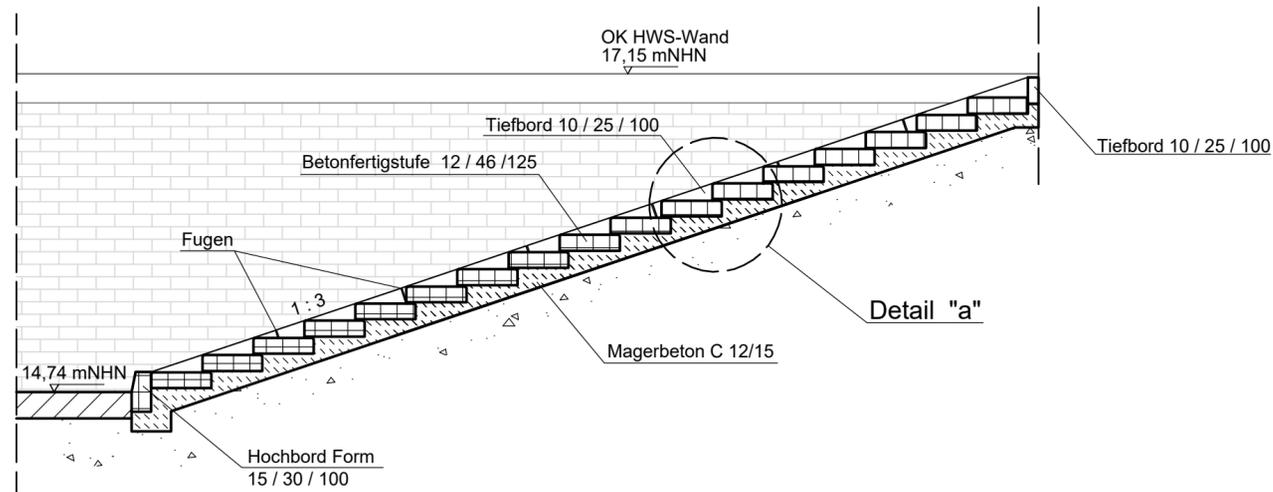

Schnitt B - B (Maßstab 1 : 40)

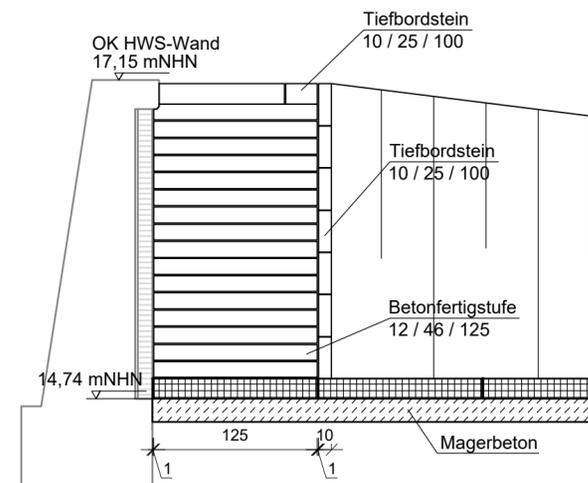

3				
2				
1				
Nr.	Geändert / ergänzt	Datum	Bearbeiter/in	Gezeichnet

Anlage zur Planfeststellung

<p>Dannenberg Deich- und Wasserverband</p> <p>Erhöhung und Verstärkung des vorhandenen Deiches zwischen Penkefütz und Wussegel, Elbe-km 517,0 bis 519,7</p> <p>3. Planfeststellungsabschnitt</p>		
<p>Detail Deichtreppe (binnen)</p> <p>(Station 3+503 - 3+516)</p>		<p>Höhenbezugssystem: DHHN 92 / NHN</p> <p>Koordinatensystem: ETRS 89 / UTM</p>
<p>Aufgestellt: Lüneburg, 21.06.2022</p> <p><b>NLWKN</b></p> <p>Niedersächsischer Landesbetrieb für Wasserwirtschaft, Küsten- und Naturschutz - Betriebsstelle Lüneburg -</p> <p><i>Waneck</i></p>	<p>Maßstab: 1:40 / 1:100</p> <p>Anlage: 1.2.4.2.11</p>	<p>Datum Feb. 2022</p> <p>Unterschrift K. Bade</p> <p>Bearbeiter/in Feb. 2022</p> <p>H. König</p>