
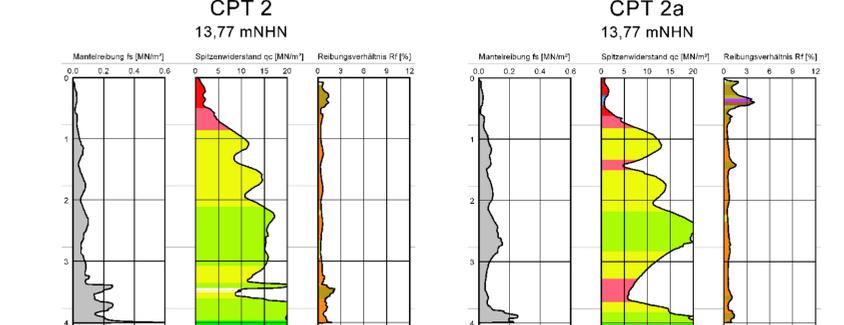
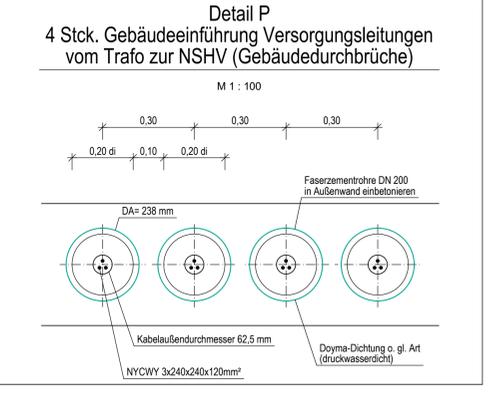
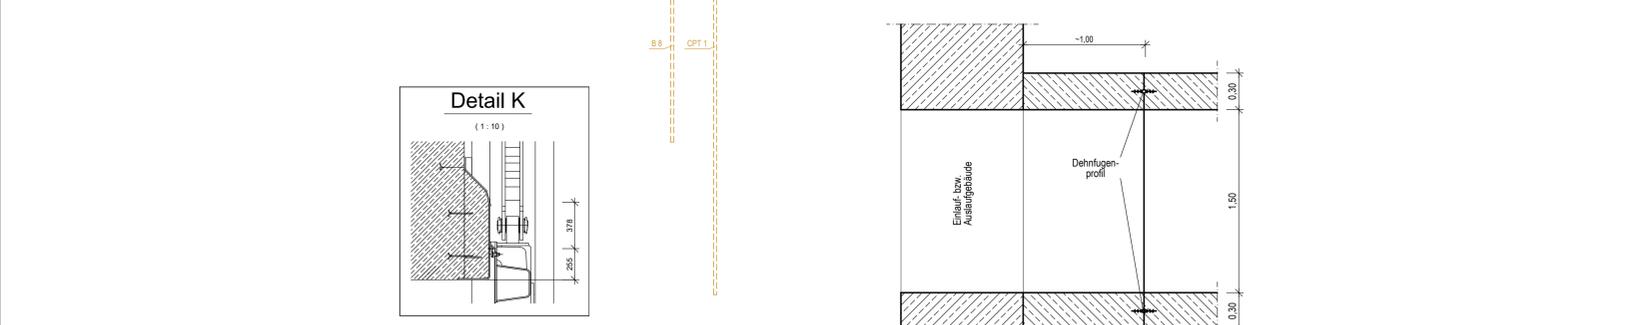
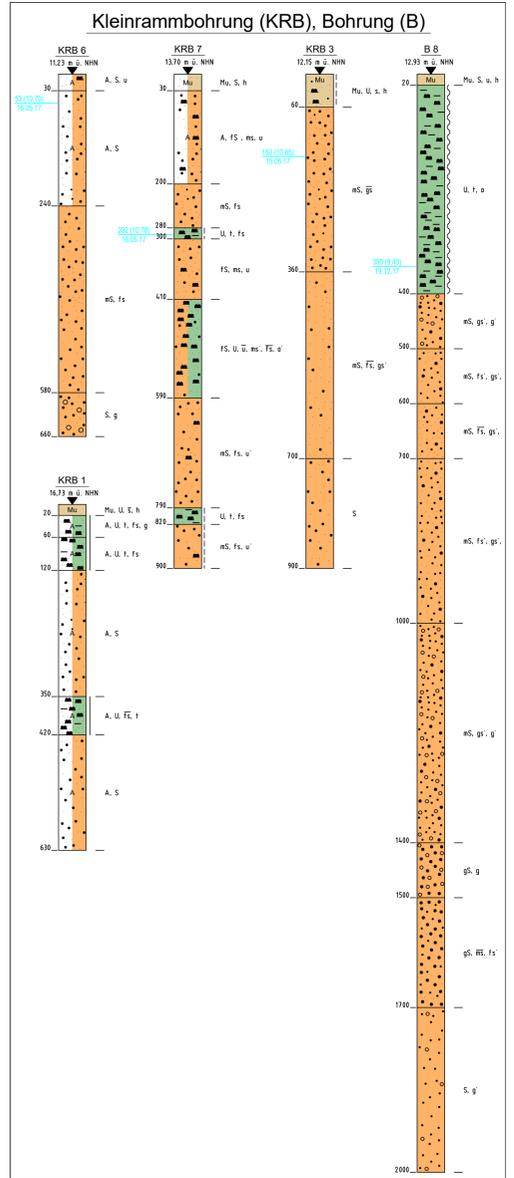
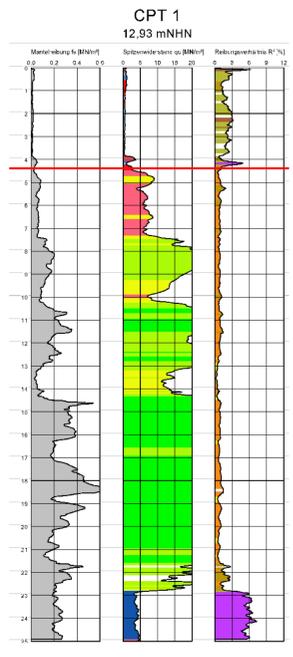
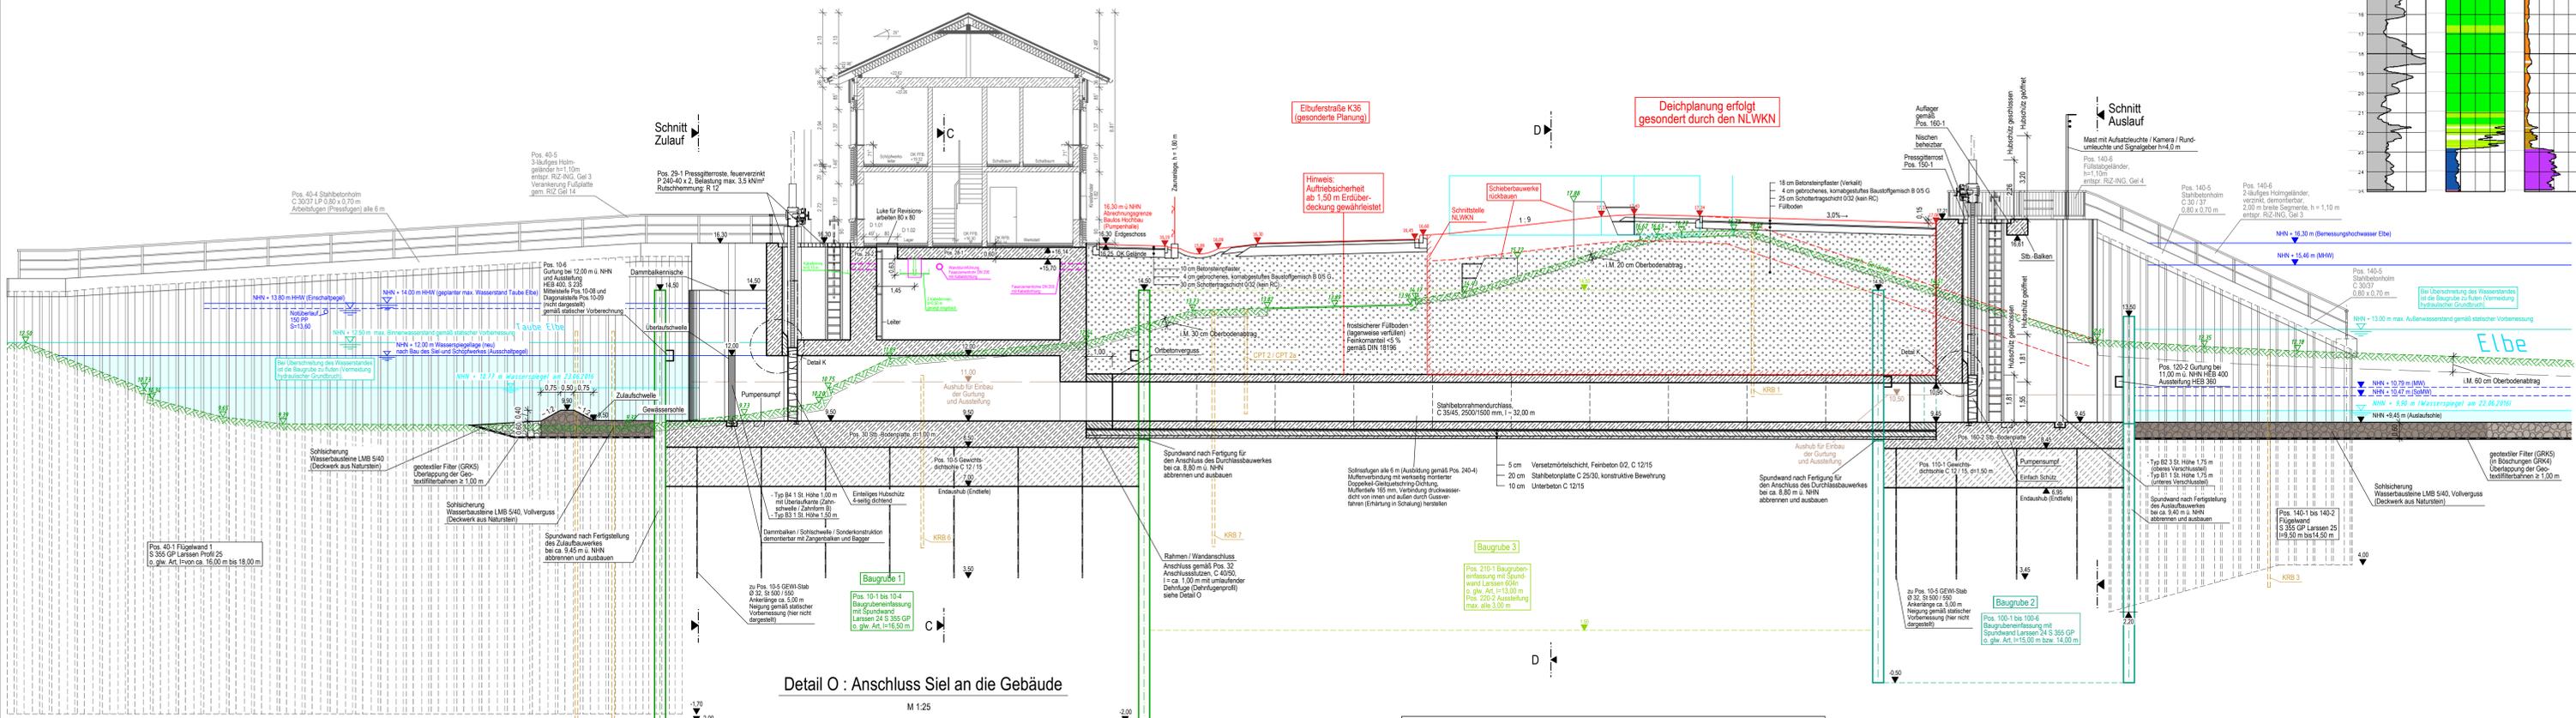


Siel und Schöpfwerk Taube Elbe  
Längsschnitt B-B  
Sielbauwerk Zulauf - Auslauf  
Deich km 19 + 510,329

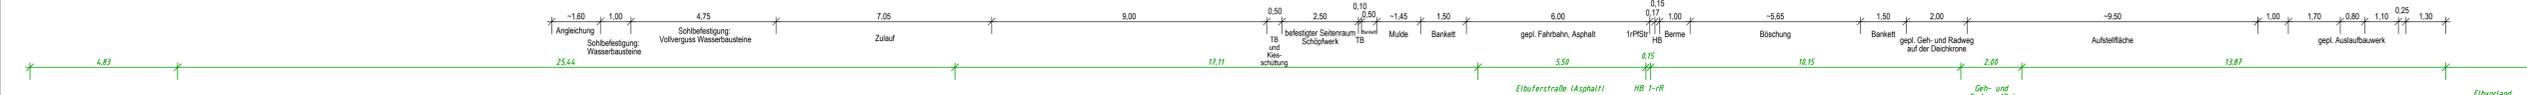

Höhen beziehen sich auf NNH DHHN92 - Koordinatensystem ETRS89

Nr.	Art der Änderung	Dat.	bearb.	ges.
1				
2				
3				

**Dannenberger Deich- und Wasserverband**

Antrag auf Planfeststellung

Anlage Nr. 2.4.1 Blatt Nr. 2  
Zerchnungsnummer: 163-MH-01.2.4/12  
Blattgröße: 1200 x 560  
Maststab: 1:100

Ersatzneubau  
Siel und Schöpfwerk  
Taube Elbe

Längsschnitt B-B  
Sielbauwerk - Zulauf / Auslauf

Aufgestellt: ..... den 21.06.2022

Geprüft: *[Signature]*

Projektbearbeitung in Kooperation:  
**INGENIEURBÜRO RAUCHENBERGER GmbH**  
Heinz-Kollan-Str. 1, 29451 Dannenberg, Tel. 05861/9995-0  
Fax: 05861/9995-29, E-Mail: info@IBRauchenberger.de

Datum	Zeichen
22.08.2018	HA
22.08.2018	PRZ
21.06.2022	HA