


# Schnitt Zulauf

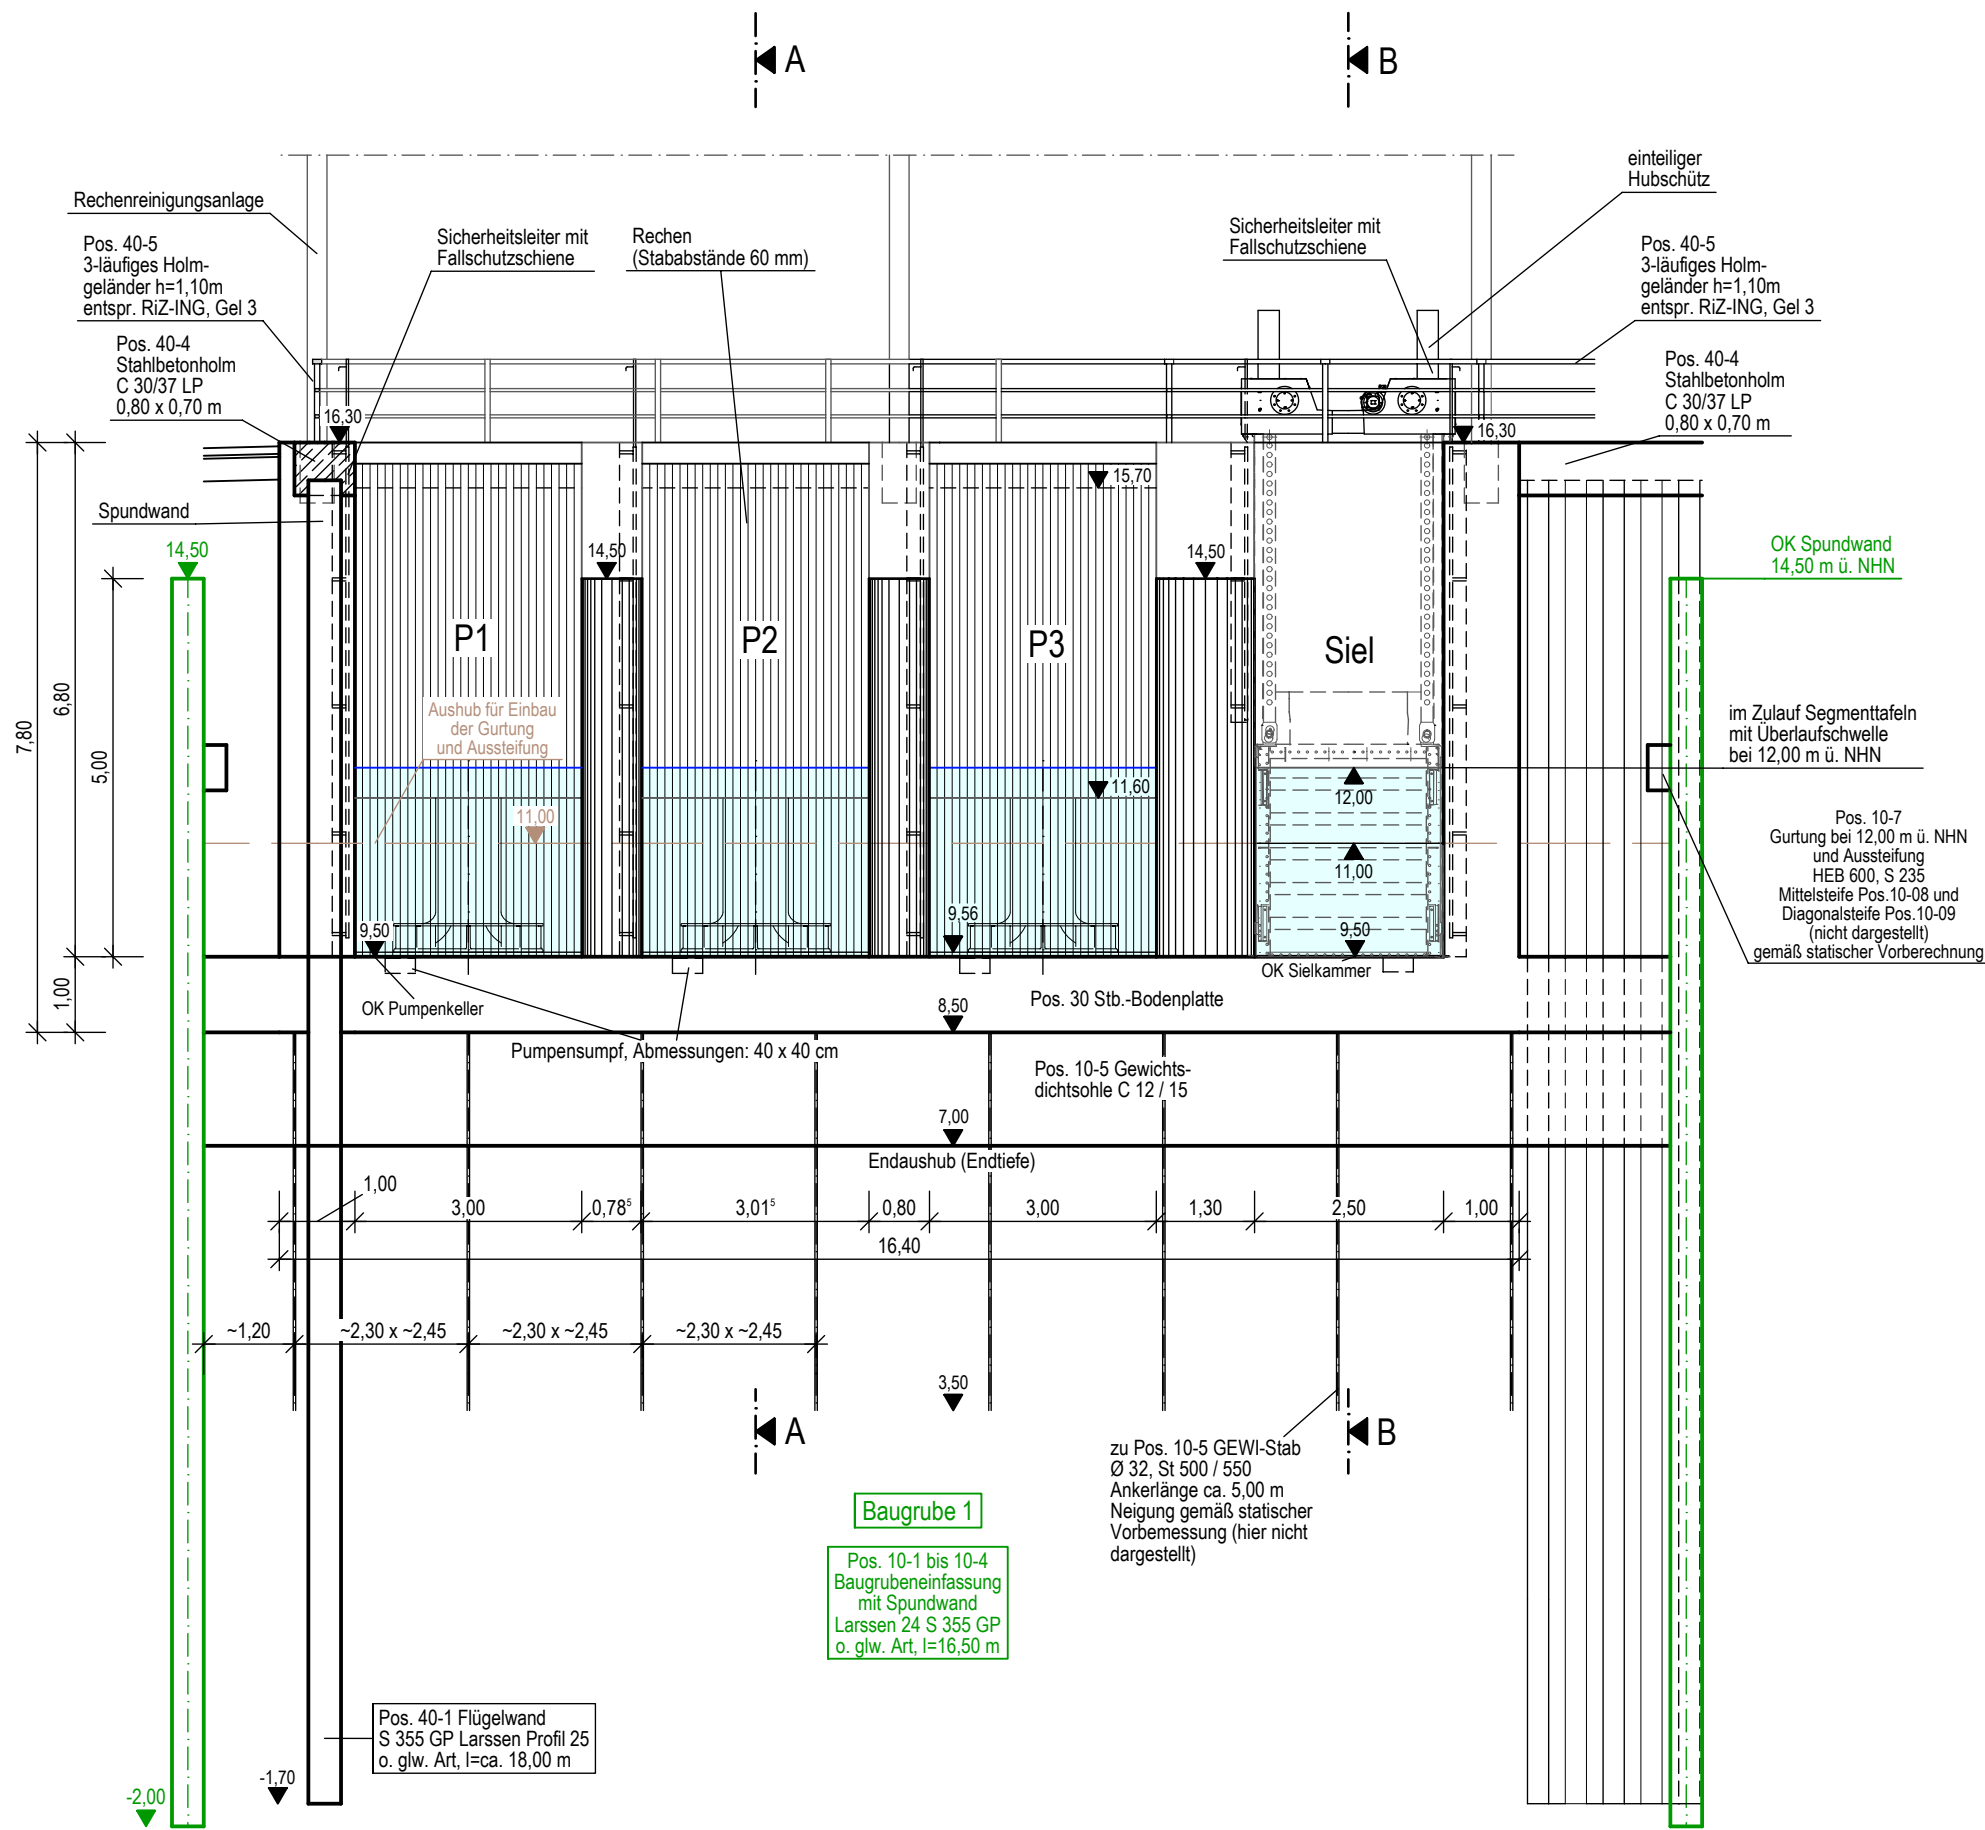

**Hinweis:** max. Wasserstand 12,50 m ü. NHN bei Wasserständen > 12,50 m ü. NHN ist die Baugrube zu fluten

Höhen beziehen sich auf NHN DHHN92 - Koordinatensystem ETRS89

Änderungen					
Nr.	Art der Änderung	Dat.	bearb.	ges.	
1					
2					
3					

Blatt	1	2
-------	---	---

## Dannenberger Deich- und Wasserverband

Antrag auf Planfeststellung	Anlage Nr. 2.4.2	Blatt Nr. 1
Ersatzneubau Siel und Schöpfwerk Taube Elbe	Zeichnungsnummer	letzte Änderung
	163-MH-01 2.4.2/1	14.04.2022
	Blattgröße	Maßstab
	500 x 297	1 : 100
Schnitt Zulauf		

Aufgestellt:	Geprüft:
Dannenberg	
den 21.06.2022	

Projektbearbeitung in Kooperation:		
<b>INGENIEURBÜRO RAUCHENBERGER GmbH</b>		
Heinz-Kollan-Str. 1, 29451 Dannenberg, Tel. 05861/9995-0		
Fax. 05861/9995-29, E-Mail: info@IBRauchenberger.de		
	Datum	Zeichen
bearbeitet:	22.08.2018	Eb
gezeichnet:	22.08.2018	Prz
geprüft:	21.06.2022	Ha