
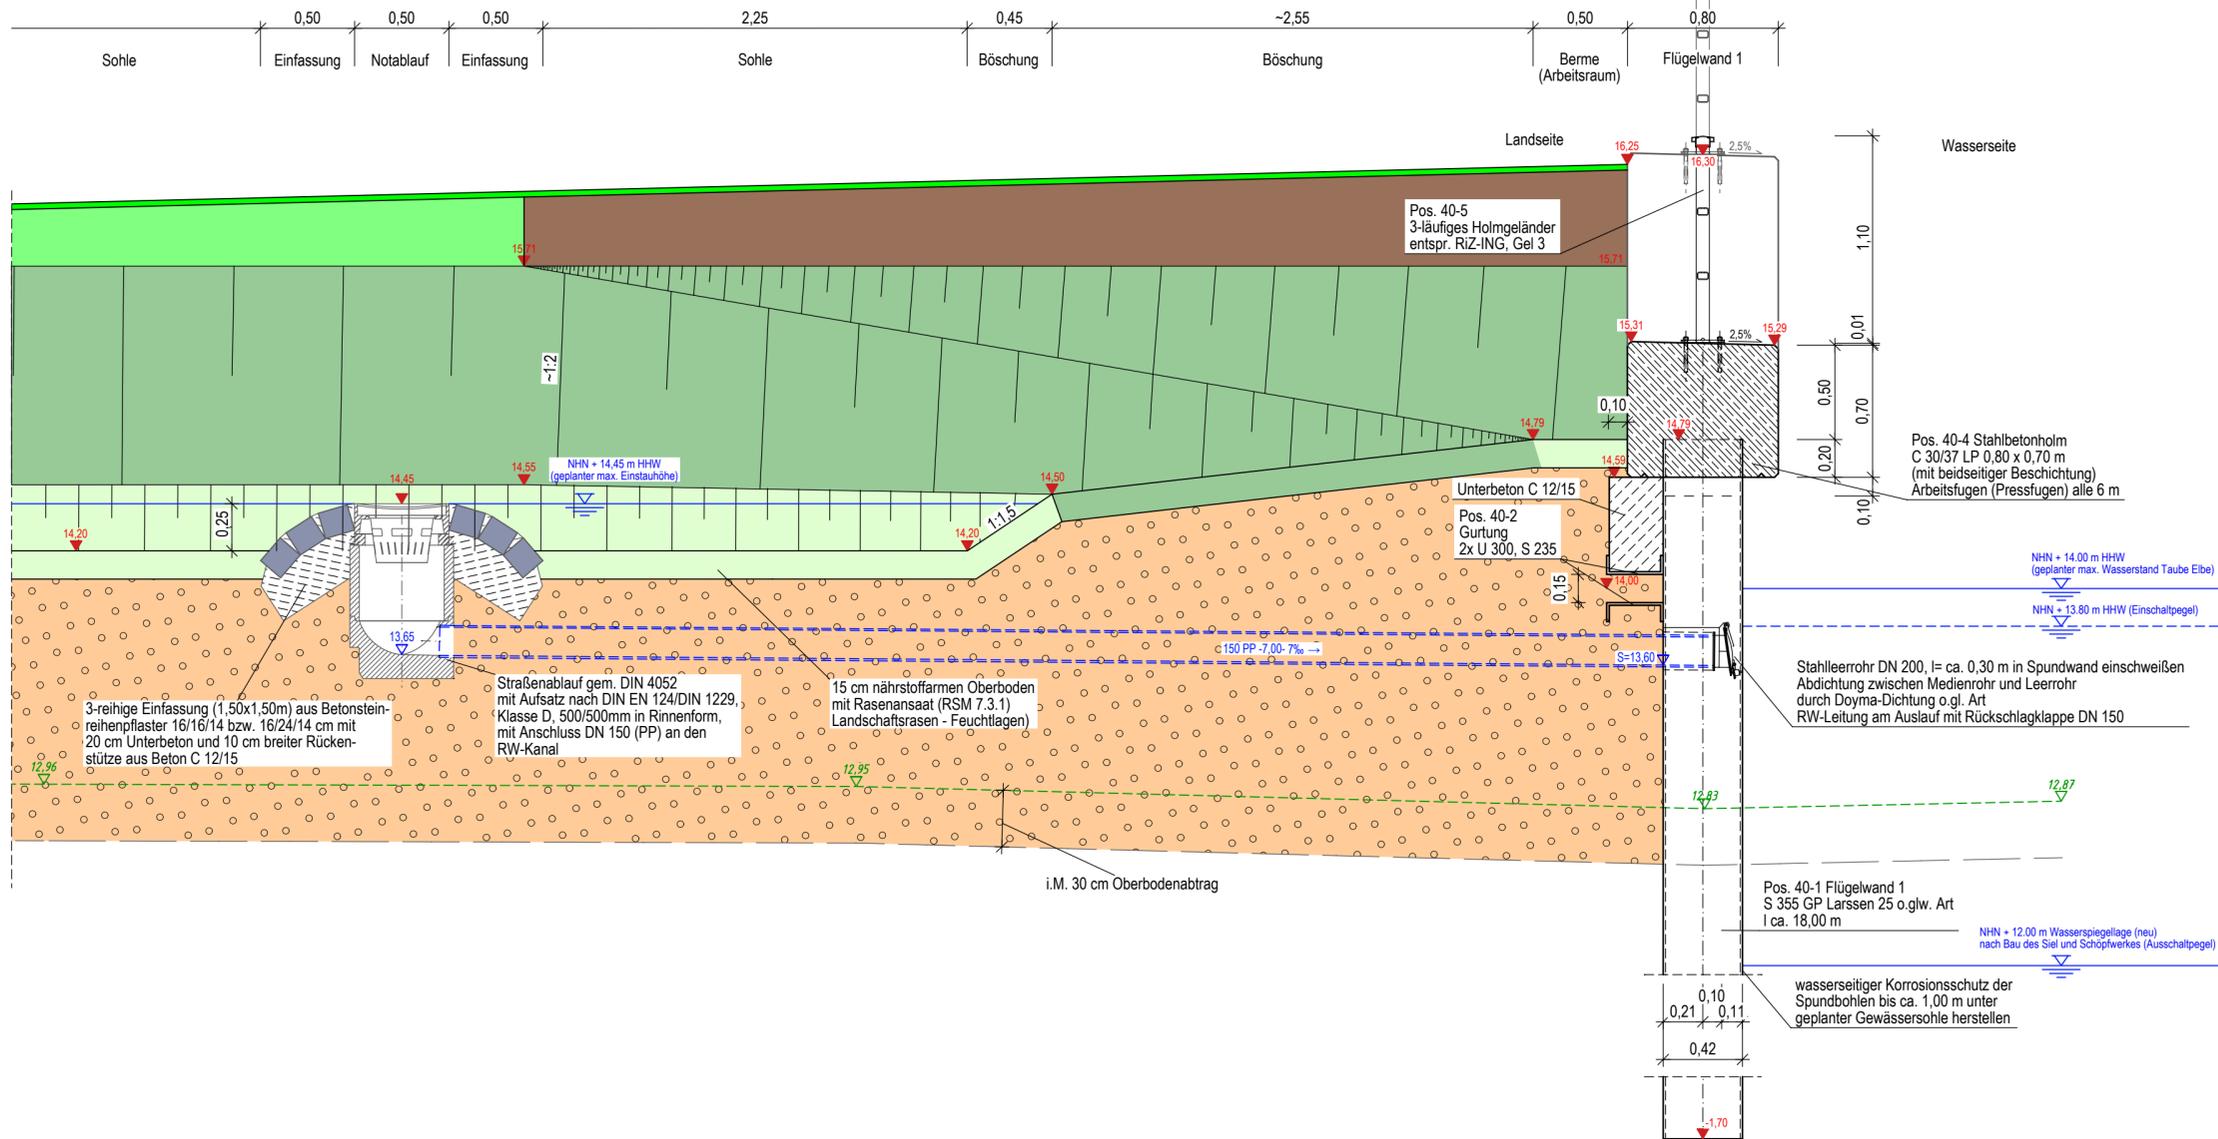


### Schnitt durch Rückhaltebecken mit Notüberlauf in Richtung Taube Elbe

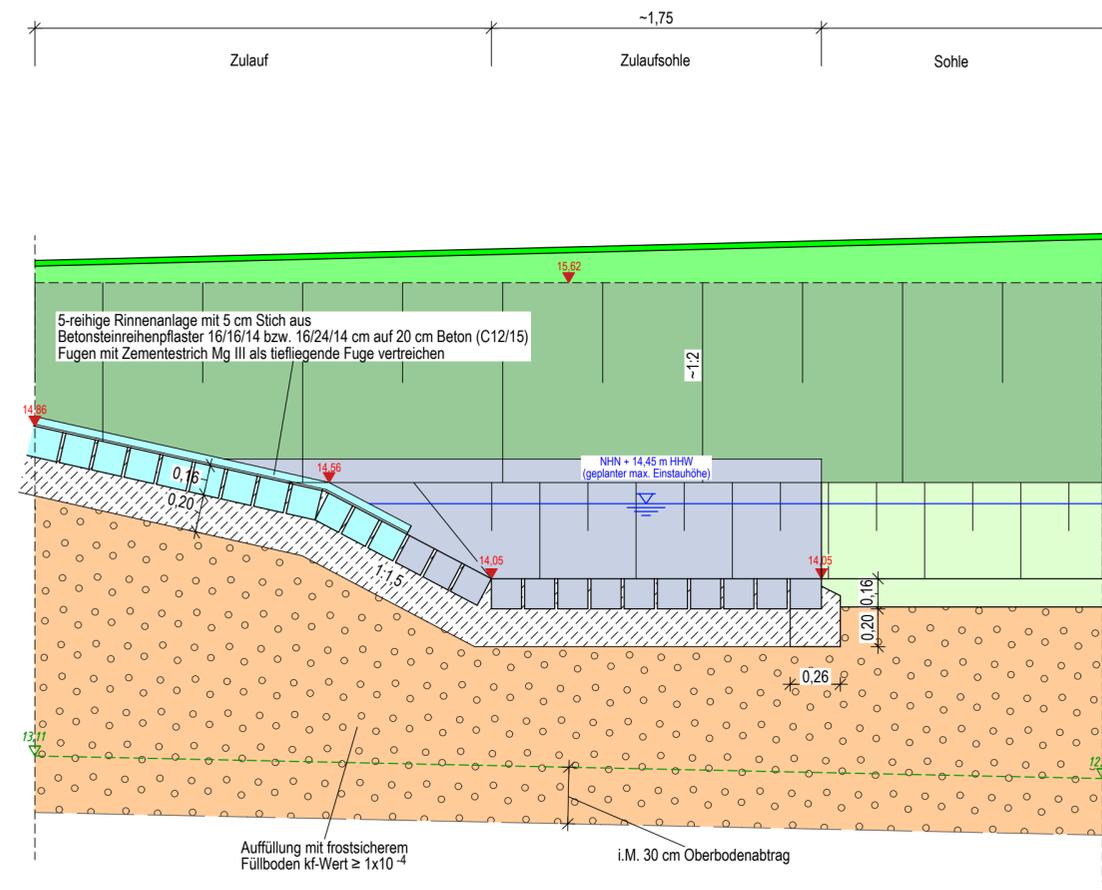

LEGENDE - Planung			
Schottertragschicht 0/32 (kein RC)	d = 30 cm		Füllboden
Auslauficherung			Tiefbord
Grünfläche	Oberboden d=15 cm mit Rasensaat		3-reihige Einfassung (1,50x1,50m) aus Betonsteinreihenpflaster
Schotterbankett	Schotterterrassen		5-reihige Muldenrinne
Böschung			gepl. Höhe
Dammböschung			vorn. Geländehöhe

Höhen beziehen sich auf NHN DHHN92 - Koordinatensystem ETRS89

Änderungen					
Nr.	Art der Änderung	Dat.	bearb.	ges.	
1					
2					
3					

Blatt	1	2
-------	---	---

## Dannenberger Deich- und Wasserverband

Antrag auf Planfeststellung	Anlage Nr. 2.4.3	Blatt Nr. 1
Ersatzneubau Siel und Schöpfwerk Taube Elbe	Zeichnungsnummer	letzte Änderung
	163-MH-01 2.4.3/1	14.04.2022
	Blattgröße	Maßstab
950 x 297	1 : 25	
<b>Schnitt</b>		
Rückhaltebecken mit Notüberlauf		

Aufgestellt:	Geprüft:
Dannenberg, den 21.06.2022	

Projektbearbeitung in Kooperation:			
<b>INGENIEURBÜRO RAUCHENBERGER GmbH</b>			
Heinz-Kollan-Straße 1, 29451 Dannenberg, Tel.: 05861/9995-0			
Fax: 05861/2872, E-Mail: Info@IBRauchenberger.de			
	Datum	Zeichen	
bearbeitet:	22.08.2018	Ha	
gezeichnet:	22.08.2018	Prz/So	
geprüft:	21.06.2022	Ha	