



Draufsicht Auslaufbauwerk

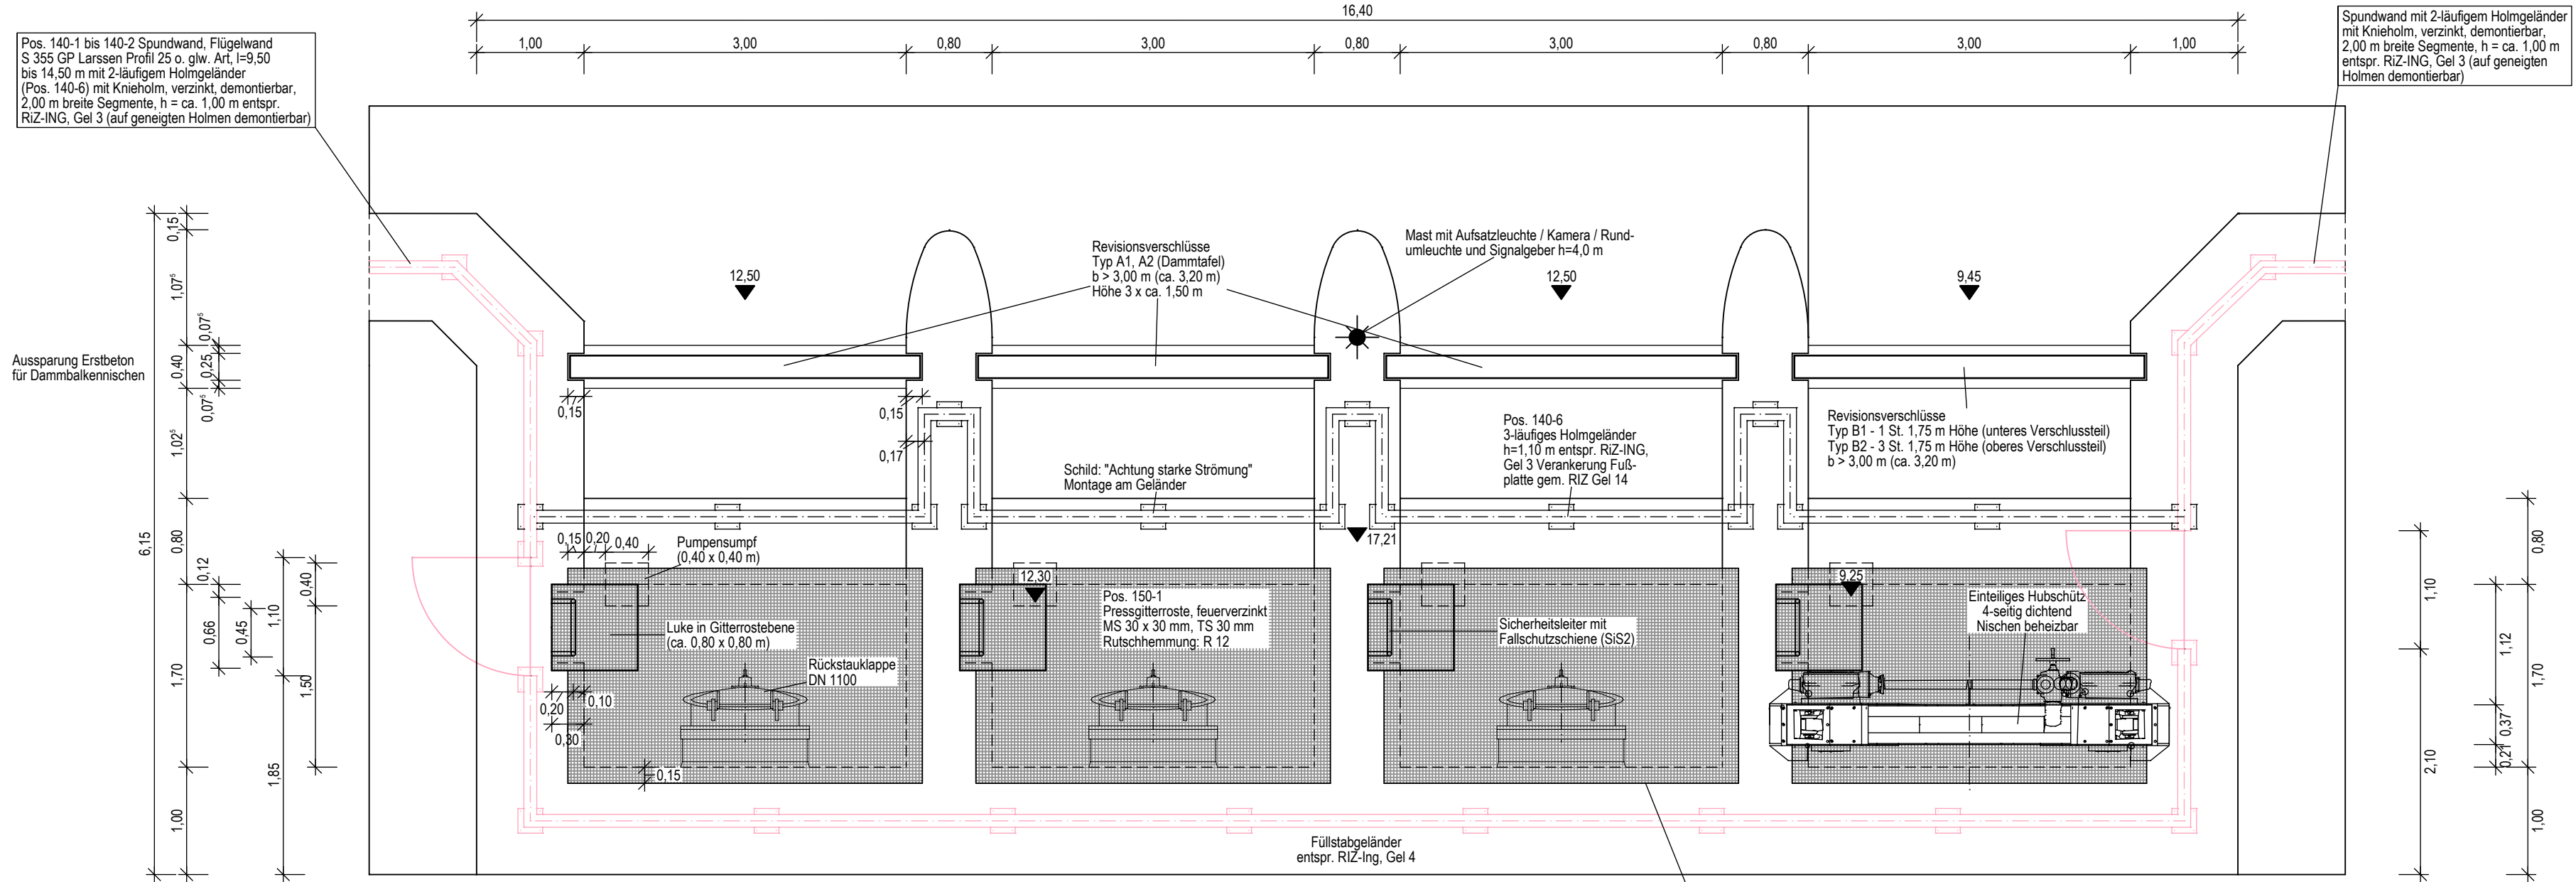

Draufsicht Zulaufbauwerk

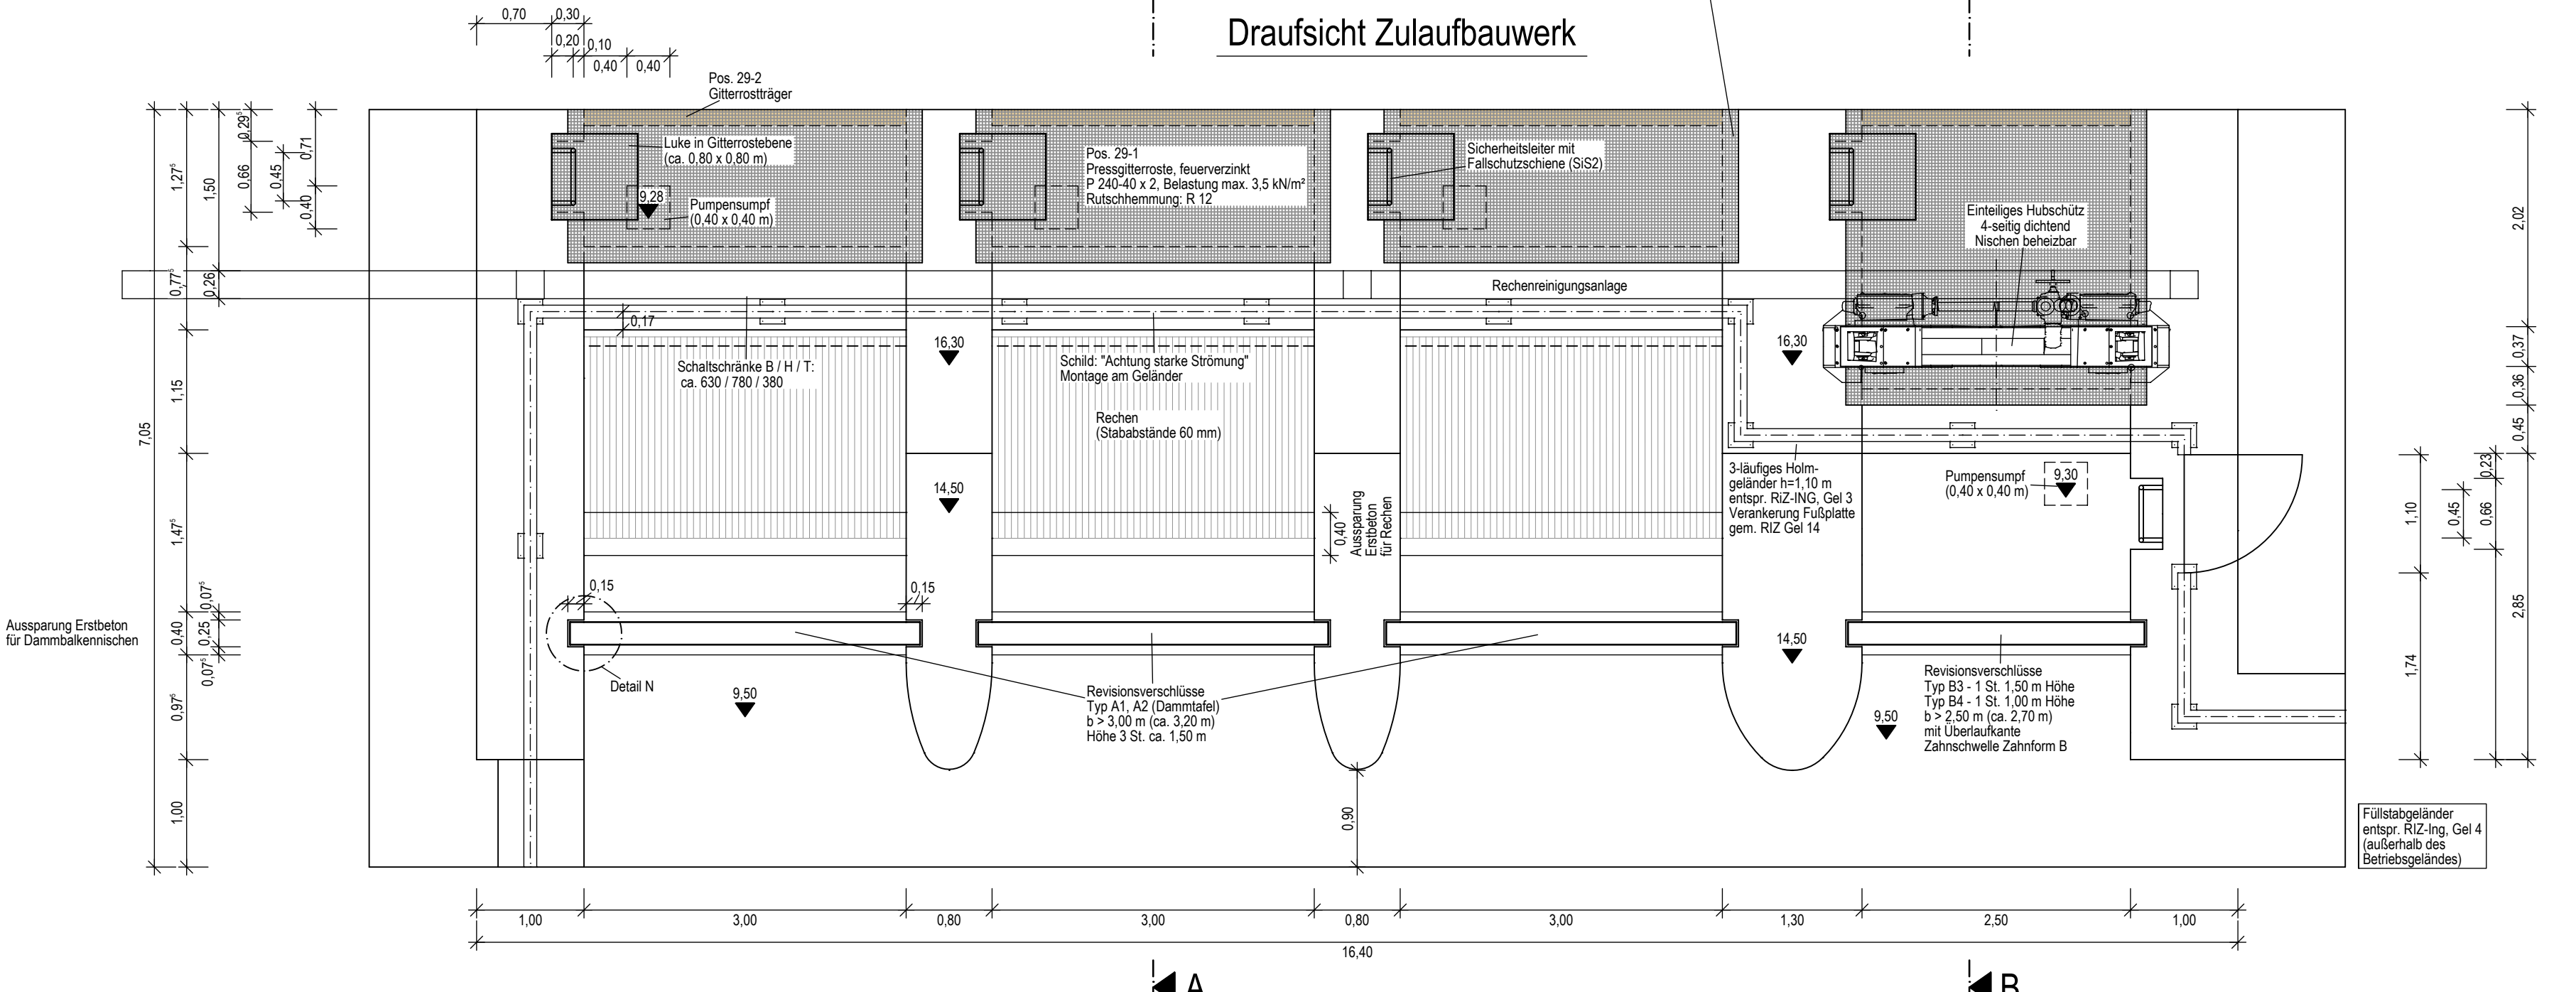

Höhen beziehen sich auf NNH DHHN92 - Koordinatensystem ETRS89

Änderungen					
Nr.	Art der Änderung	Dat.	bearb.	ges.	
1					
2					
3					

Blatt 1

Dannenberger Deich- und Wasserverband

Antrag auf Planfeststellung

**Ersatzneubau
Siel und Schöpfwerk
Taube Elbe**

Aufgestellt:Dannenberg....., den21.06.2022.....

Geprüft: *[Signature]*

Anlage Nr. 2.6.1	Blatt Nr. 1
Zeichnungsnummer 163-MH-01 2.6.1/1	letzte Änderung 14.04.2022
Blattgröße 700 x 410	Maßstab 1 : 50

Draufsicht Auslaufbauwerk
Draufsicht Zulaufbauwerk

Projektbearbeitung in Kooperation:
INGENIEURBÜRO RAUCHENBERGER GmbH
Heinz-Kollan-Str. 1, 29451 Dannenberg, Tel. 05861/9995-0
Fax. 05861/9995-29, E-Mail: info@IBRauchenberger.de

	Datum	Zeichen
bearbeitet:	22.08.2018	Ha
gezeichnet:	22.08.2018	Prz
geprüft:	21.06.2022	Ha