


Längsschnitt - Achse Deichkrone (05)

+ 10.00 m NHN

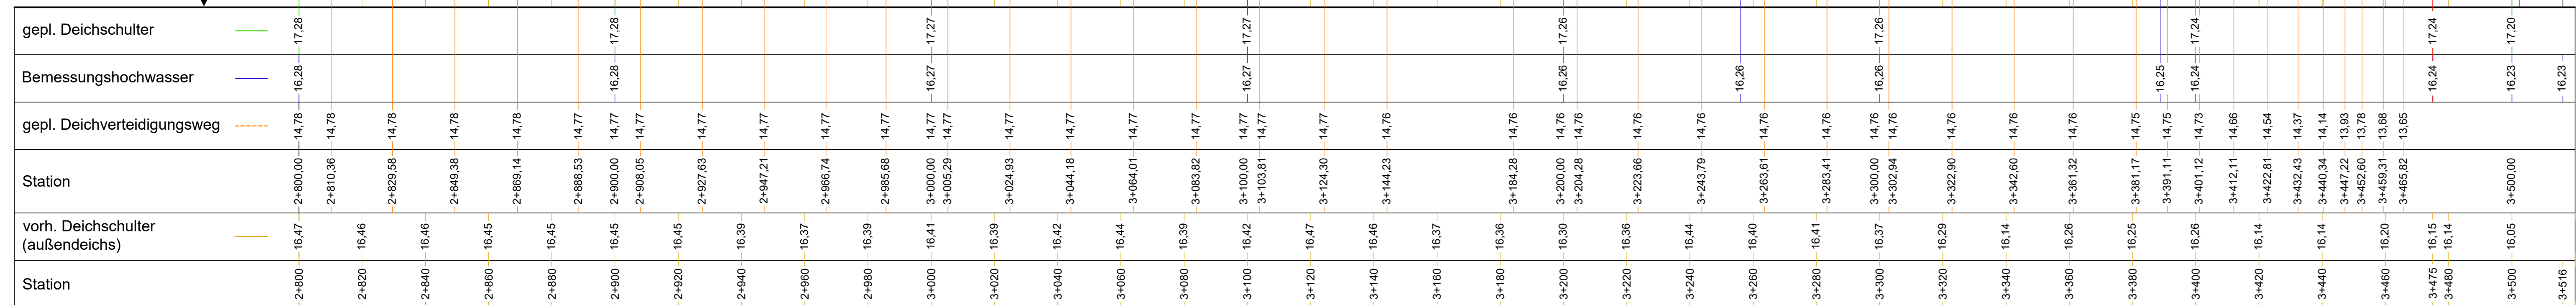

3				
2				
1				
Nr.	Geändert / ergänzt	Datum	Bearbeiter/in	Gezeichnet

Anlage zur Planfeststellung

Dannenberg Deich- und Wasserverband
 Erhöhung und Verstärkung des vorhandenen Deiches
 zwischen Penkefitz und Wusegel, Elbe-km 517,0 bis 519,7
 3. Planfeststellungsabschnitt

Längsschnitt
 Station 2+800 bis 3+516

Höhenbezugssystem: DHHN 92 / NHN
 Koordinatensystem: ETRS 89 / UTM

Aufgestellt: Lüneburg, 21.06.2022
 Maßstab: d.Länge.: 1:1.000
 d.Höhe.: 1:100
 Anlage: 1.2.4.1.5

Niedersächsischer Landesbetrieb für
 Wasserwirtschaft, Küsten- und Naturschutz
 - Betriebsstelle Lüneburg -

Anfertigung der Zeichnung: Feb. 2022
 Bearbeiter/in: H. König
 Unterschrift: K. Bade

Blattgröße: 1135 x 297 mm
 AutoCAD Civil 3D