


# Querschnitt Q3 Deich-km 1+100

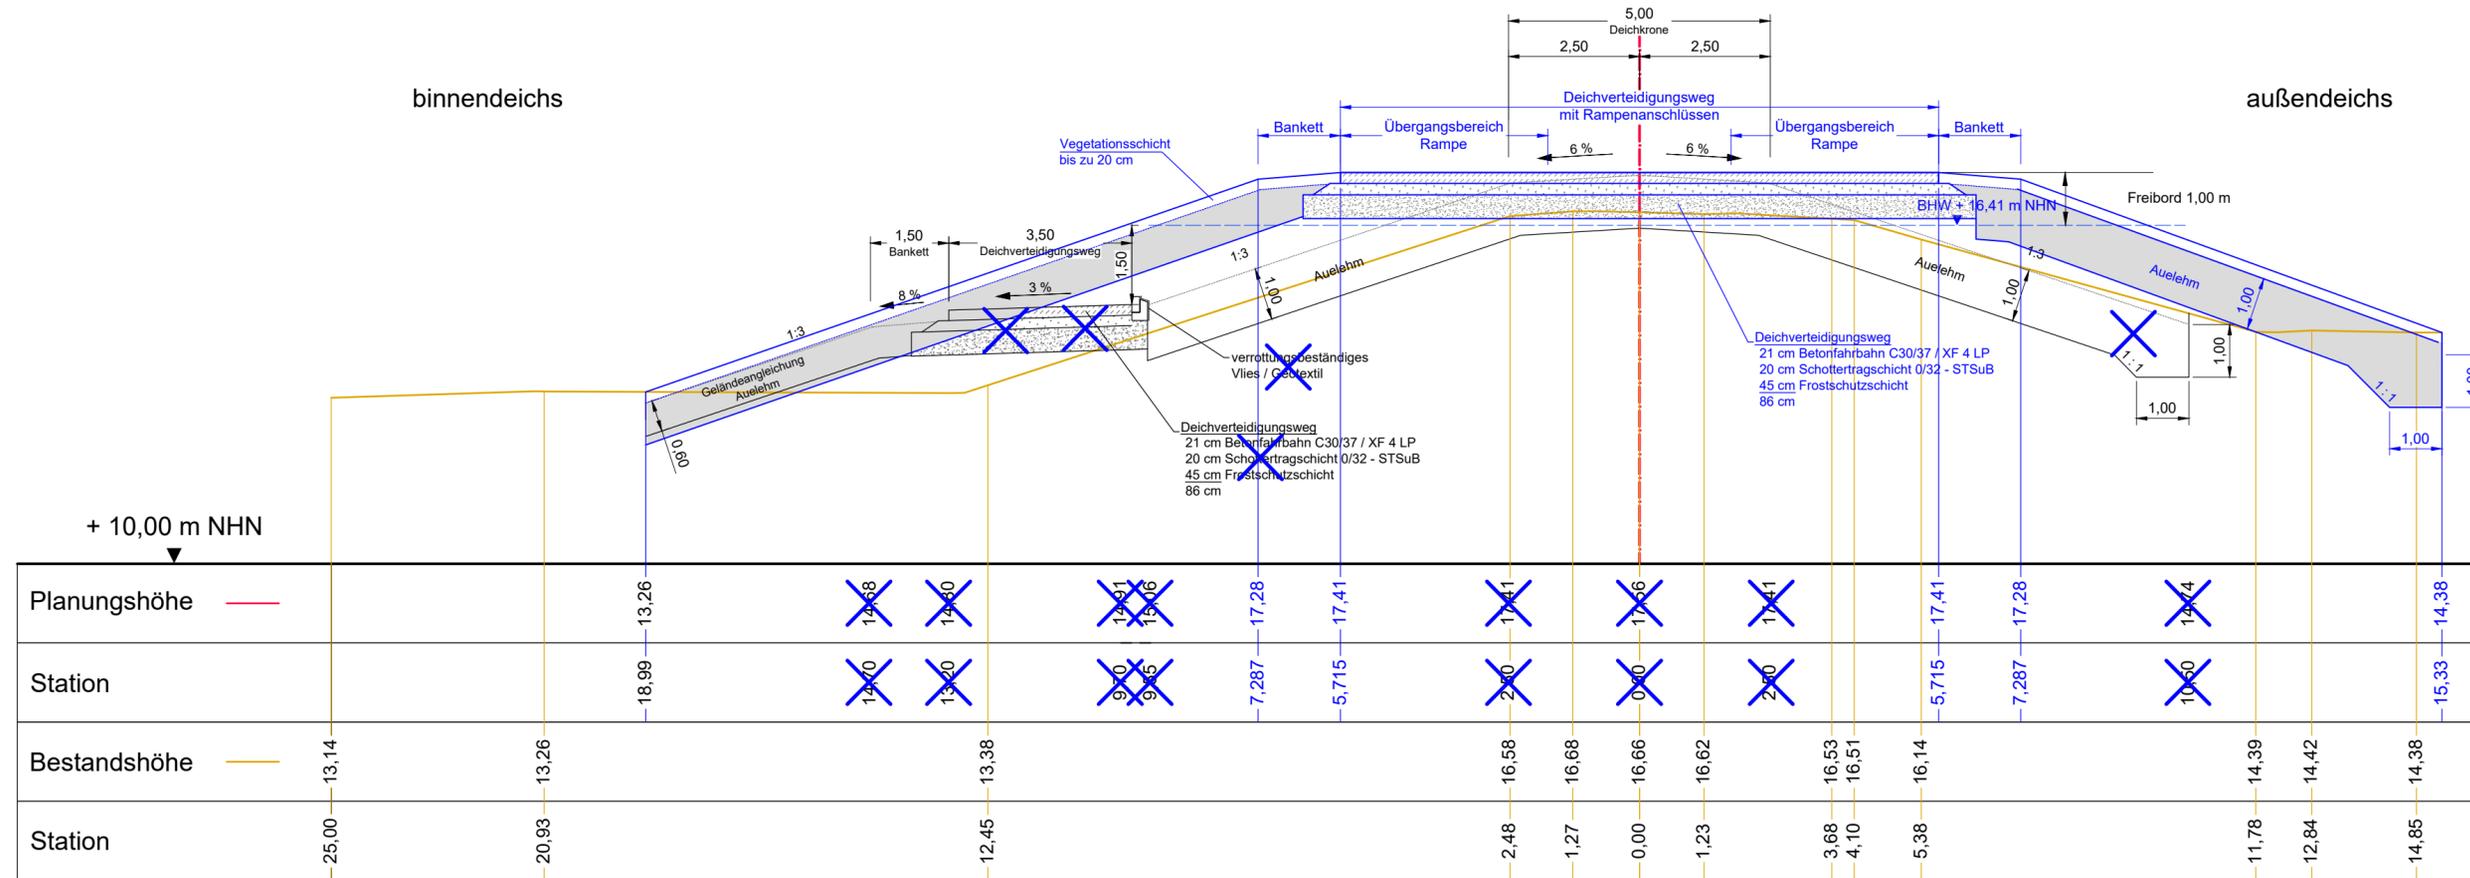

## Legende

- Anpassung / Ergänzung
- ✗ entfällt

3				
2				
1	Ergänzung Überfahrt / Anpassung Deichverteidigungsweg	14.02.2024	Ebeling	Bade
Nr.	Geändert / ergänzt	Datum	Bearbeiter/in	Gezeichnet

## Anlage zur Planfeststellung

<b>Dannener Deich- und Wasserverband</b> Erhöhung und Verstärkung des vorhandenen Deiches zwischen Penkefitz und Wussegel, Elbe-km 517,0 bis 519,7 <b>3. Planfeststellungsabschnitt</b>		
<b>Querschnitt Q3</b> Deich-km 1+100		Höhen Bezugssystem: <b>DHHN 92 / NHN</b> Koordinatensystem: <b>ETRS 89 / UTM</b>
Aufgestellt: Lüneburg, 21.06.2022  Niedersächsischer Landesbetrieb für Wasserwirtschaft, Küsten- und Naturschutz - Betriebsstelle Lüneburg - 	Maßstab: <b>1: 100</b>	Anlage: <b>1.2.4.2.3</b>
Anfertigung der Zeichnung Bearbeiter/in	Datum Feb. 2022	Unterschrift K. Bade H. König