


Querschnitt Q5 Deich-km 2+100

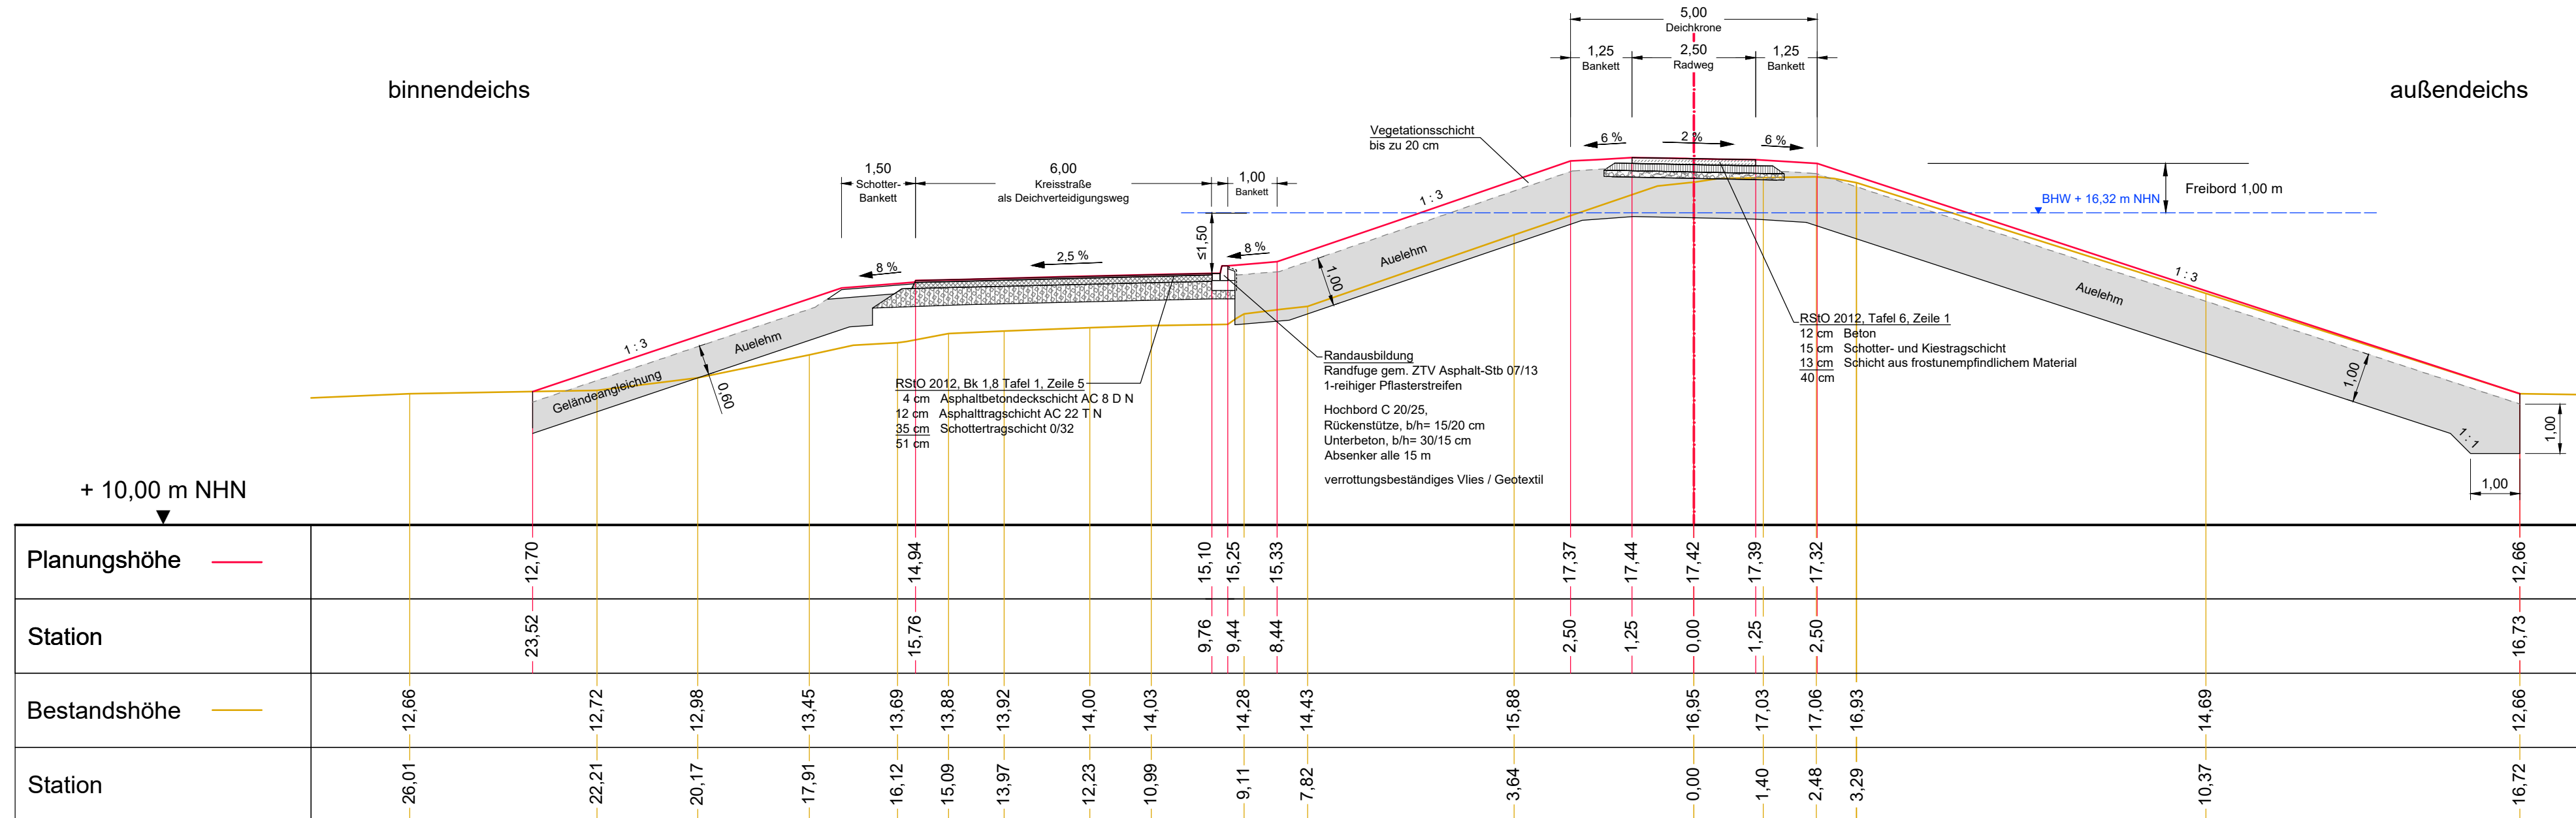

3				
2				
1				
Nr.	Geändert / ergänzt	Datum	Bearbeiter/in	Gezeichnet

Anlage zur Planfeststellung

Dannener Deich- und Wasserverband
 Erhöhung und Verstärkung des vorhandenen Deiches
 zwischen Penkefitz und Wussegel, Elbe-km 517,0 bis 519,7
3. Planfeststellungsabschnitt

Querschnitt Q5
 Deich-km 2+100

Höhenbezugssystem: DHHN 92 / NHN
 Koordinatensystem: ETRS 89 / UTM

Aufgestellt: Lüneburg, 21.06.2022
 Maßstab: 1:100
 Anlage: 1.2.4.2.5

Niedersächsischer Landesbetrieb für
 Wasserwirtschaft, Küsten- und Naturschutz
 - Betriebsstelle Lüneburg -

Anfertigung der Zeichnung: Feb. 2022
 Unterschrift: K. Bade

Bearbeiter/in: Feb. 2022
 Unterschrift: H. König

Waneck