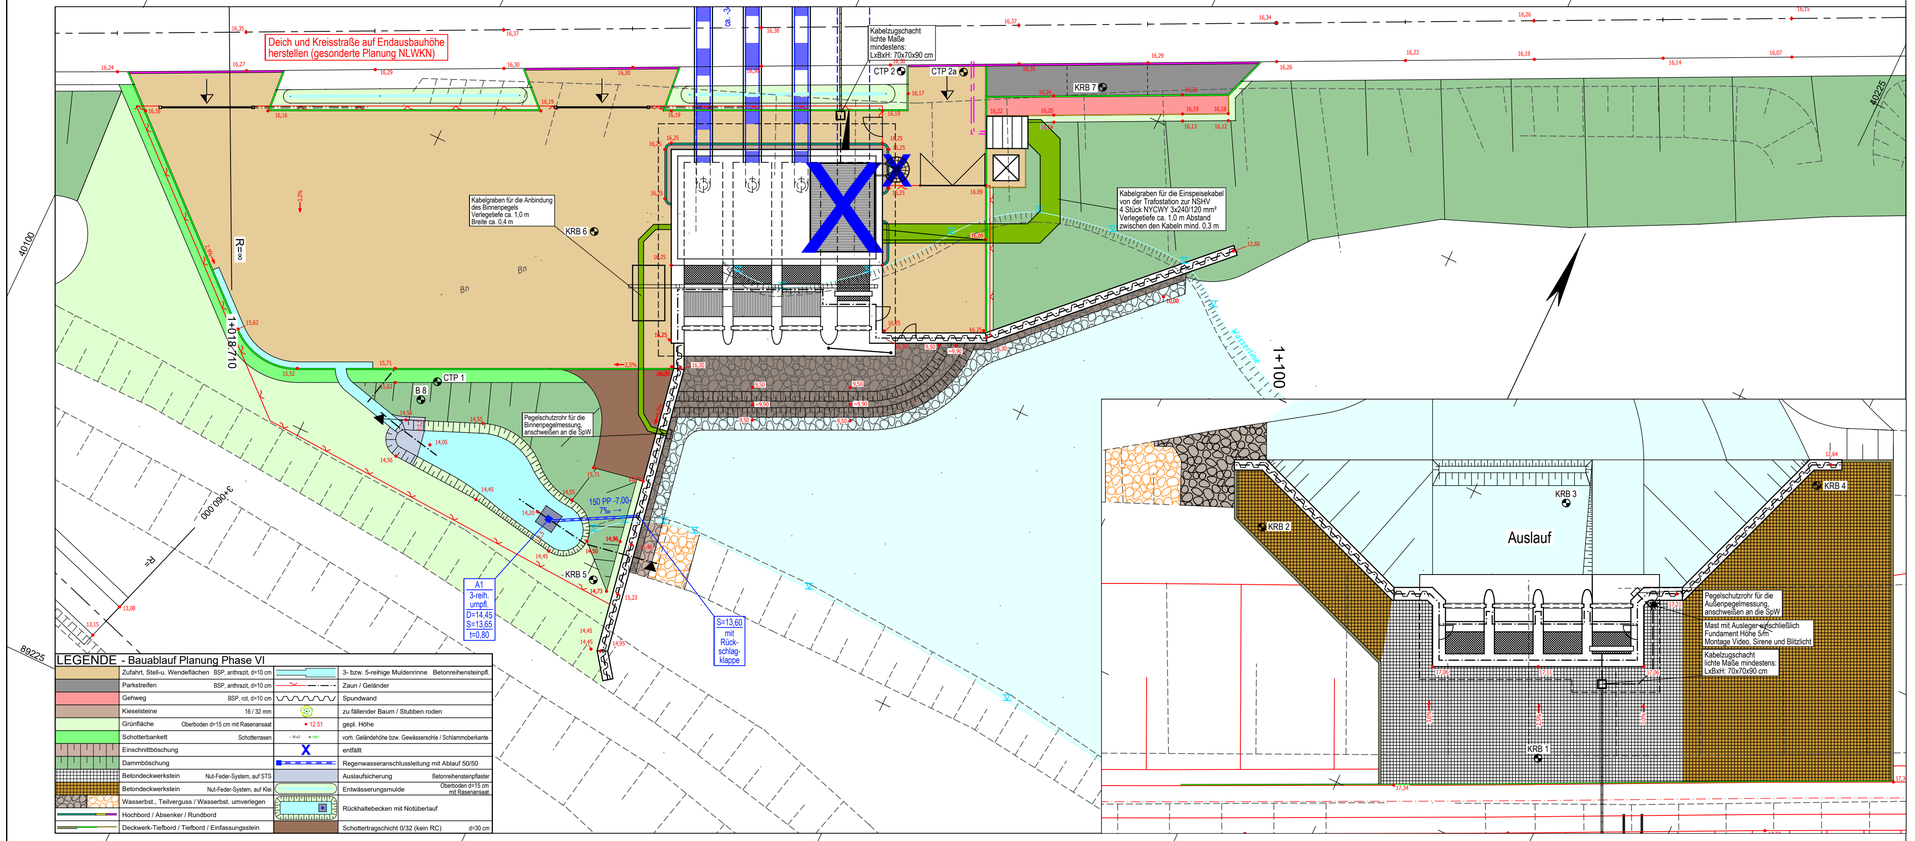

LEGENDE - Bauablauf Planung Phase VI

Zufahrt, Steil-u. Wendeflächen BSP, anthrazit, d=10 cm		3- bzw. 5-reihige Muldenrinne Betonreihensteinpfl.	
Parkstreifen BSP, anthrazit, d=10 cm		Zaun / Geländer	
Gehweg BSP, rot, d=10 cm		Spundwand	
Kieselsteine 16 / 32 mm		zu fällender Baum / Stubben roden	
Grünfläche Oberboden d=15 cm mit Rasenansaat	12,51	gepl. Höhe	
Schotterbankett Schottersatz	12,42 / 12,37	vorh. Geländehöhe bzw. Gewässersohle / Schlammoberkante	
Einschnittböschung		entfällt	X
Dammböschung		Regenwasseranschlussleitung mit Ablauf 50/50	
Betondeckwerkstein Nut-Feder-System, auf STS		Auslaufsicherung Betonreihensteinpflaster	
Betondeckwerkstein Nut-Feder-System, auf Kie		Entwässerungsmulde Oberboden d=15 cm mit Rasenansaat	
Wasserbst., Teilverguss / Wasserbst. umverlegen		Rückhaltebecken mit Notüberlauf	
Hochbord / Absenker / Rundbord			
Deckwerk-Tiefbord / Tiefbord / Einfassungsstein		Schottertragschicht 0/32 (kein RC) d=30 cm	

LEGENDE - Grundplan Vermessung (inkl. vorh. Ver- und Entsorgungsleitungen)

Trig. Punkt	Gasschieber	Leuchte	HB	Beton-Hochbord	
Polygonpunkt	Schachtdeckel	Holzmast	TB	Beton-Tiefbord	
Mauerbolzen	Straßenablauf	Stahlbetonmast	EF	Einfassungsstein	
Grenzpunkte	Unterflurhydrant	Busch	Bs	Beton	
Verteilerschrank (S)	Mauer	Grünland	BP	Betonplatten	
Verteilerschrank (F)	Zaun	Schilf	BSP	Betonsteinpflaster	
Merkstein (Gas)	Geländer	Ackerland	WSB	Wasserbausteine	
Merkstein (Wasser)	Schranke	Eingang	GP	Großpflaster	
Wasserschieber	Bodenprobe	Auffahrt	ZrR	2-reihige Rinne	
	Lichtsignalanlage	Höhe	RGS	Rasengittersteine	

Bemerkung Versorgungsleitungen

Für die Vollständigkeit und Genauigkeit der Lage der Leitungen kann nicht garantiert werden. Die genaue Lage und Tiefe der einzelnen Kabel und Leitungen ist bei den jeweiligen Ver- und Entsorgungsträgern zu erfragen und ggf. durch Suchschachtungen im Erdreich festzustellen.

Bemerkung Kataster

Die Grundstücksgrenzen wurden aus der, von der GLL Lüchow am 25.01.2010 per E-Mail (DXF-Datei) übermittelten, automatisierten Liegenschaftskarte (ALK) übernommen.

Grundplan hergestellt:

INGENIEURBÜRO RAUCHENBERGER GmbH
Heinz-Kollan-Str. 1
29451 Dannenberg
Tel. 05861/9995-0
Fax 05861/9995-29
E-Mail: info@IBRauchenberger.de

	Datum	Zeichen
Aufnahme:	Juni 2016	Bra
bearbeitet:	Juni 2016	Prz
gezeichnet:	Juni 2016	Prz
Kataster:	2010	Prz
Feldvergleich:	Juni 2016	Bra

Ergänzungen:

Höhen beziehen sich auf NHN DHHN92 - Koordinatensystem ETRS89

Änderungen

Nr.	Art der Änderung	Dat.	bearb.	ges.
1	Entfall Spindeltreppe	14.02.24	Prz	Be
2	geänderte Dachform Gleichstellung der Pläne	24.06.24	Prz	Be
3				

Blatt 1 2 3a 3b 4 5 6

Dannenberger Deich- und Wasserverband

Antrag auf Planfeststellung

Ersatzneubau Siel und Schöpfwerk Taube Elbe

Anlage Nr. 2.5.2	Blatt Nr. 6
Zeichnungsnummer 163-MH-01 2.5.2/6	letzte Änderung 24.06.2024
Blattgröße 800 x 297	Maßstab 1 : 250

Lageplan Bauablauf Phase VI - Außenanlagen

Aufgestellt: Dannenberg, den 21.06.2022

Geprüft:

Projektbearbeitung in Kooperation:
INGENIEURBÜRO RAUCHENBERGER GmbH
Heinz-Kollan-Str. 1, 29451 Dannenberg, Tel. 05861/9995-0
Fax. 05861/9995-29, E-Mail: info@IBRauchenberger.de

	Datum	Zeichen
bearbeitet:	22.08.2018	Ha
gezeichnet:	22.08.2018	Prz
geprüft:	21.06.2022	Ha