


rechter Deich  
Station 4+400

Regelprofil gültig von Stat. 4+280 bis 4+420

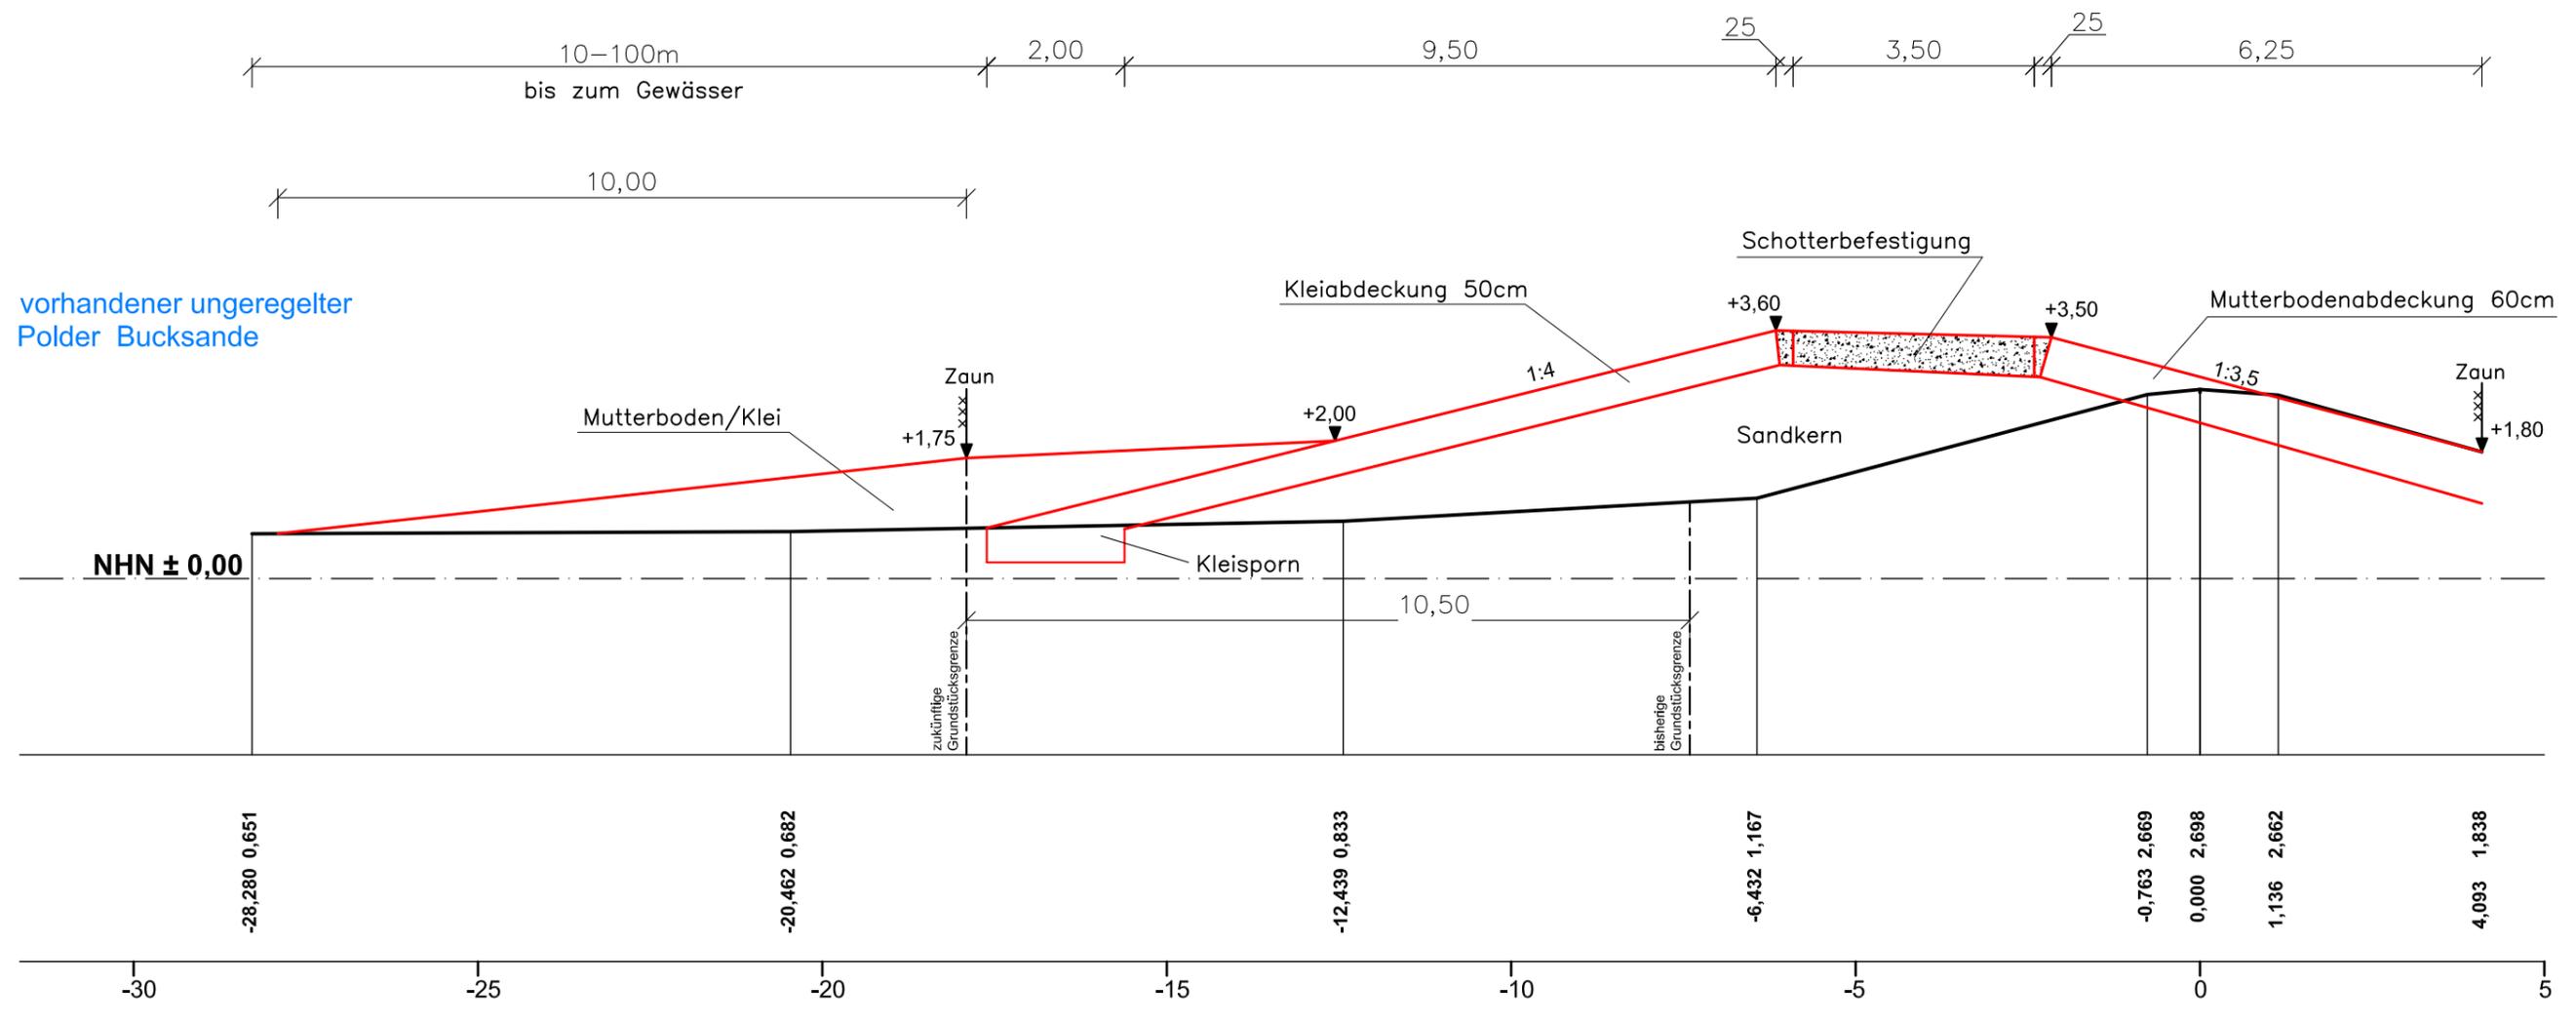

Bestand —  
Neu —

Auftraggeber: <b>Leda - Jümme - Verband</b>		
Bestickherstellung des rechten Deiches am Barßeler Tief / Nordloher Tief zwischen Stat. 4+280 und Stat. 5+500 Bucksande		
Antrag auf Planfeststellung	Höhenbezug: NHN	Koordinatensystem:
<b>Regelprofil</b>		
gültig von Stat. 4+280 bis Stat. 4+420		
Scopingunterlage		Maßstab: <b>1 : 100</b>
Anlage: 5	Blatt: 1	
Aufgestellt: Leer, 21.10.2019	Datum:	Unterschrift:
 Niedersächsischer Landesbetrieb für Wasserwirtschaft, Küsten- und Naturschutz - Betriebsstelle Aurich - Dienstgebäude Leer 26789 Leer, Westerende 2 - 4	gezeichnet: Oktober 2019	Pfirmann
	bearbeitet: Oktober 2019	Gessler
	geprüft: Oktober 2019	Olchers
	Dezernent Geschäftsbereich II Schoneboom	