


rechter Deich  
Station 4+825

Regelprofil gültig von Stat. 4+650 bis 5+050

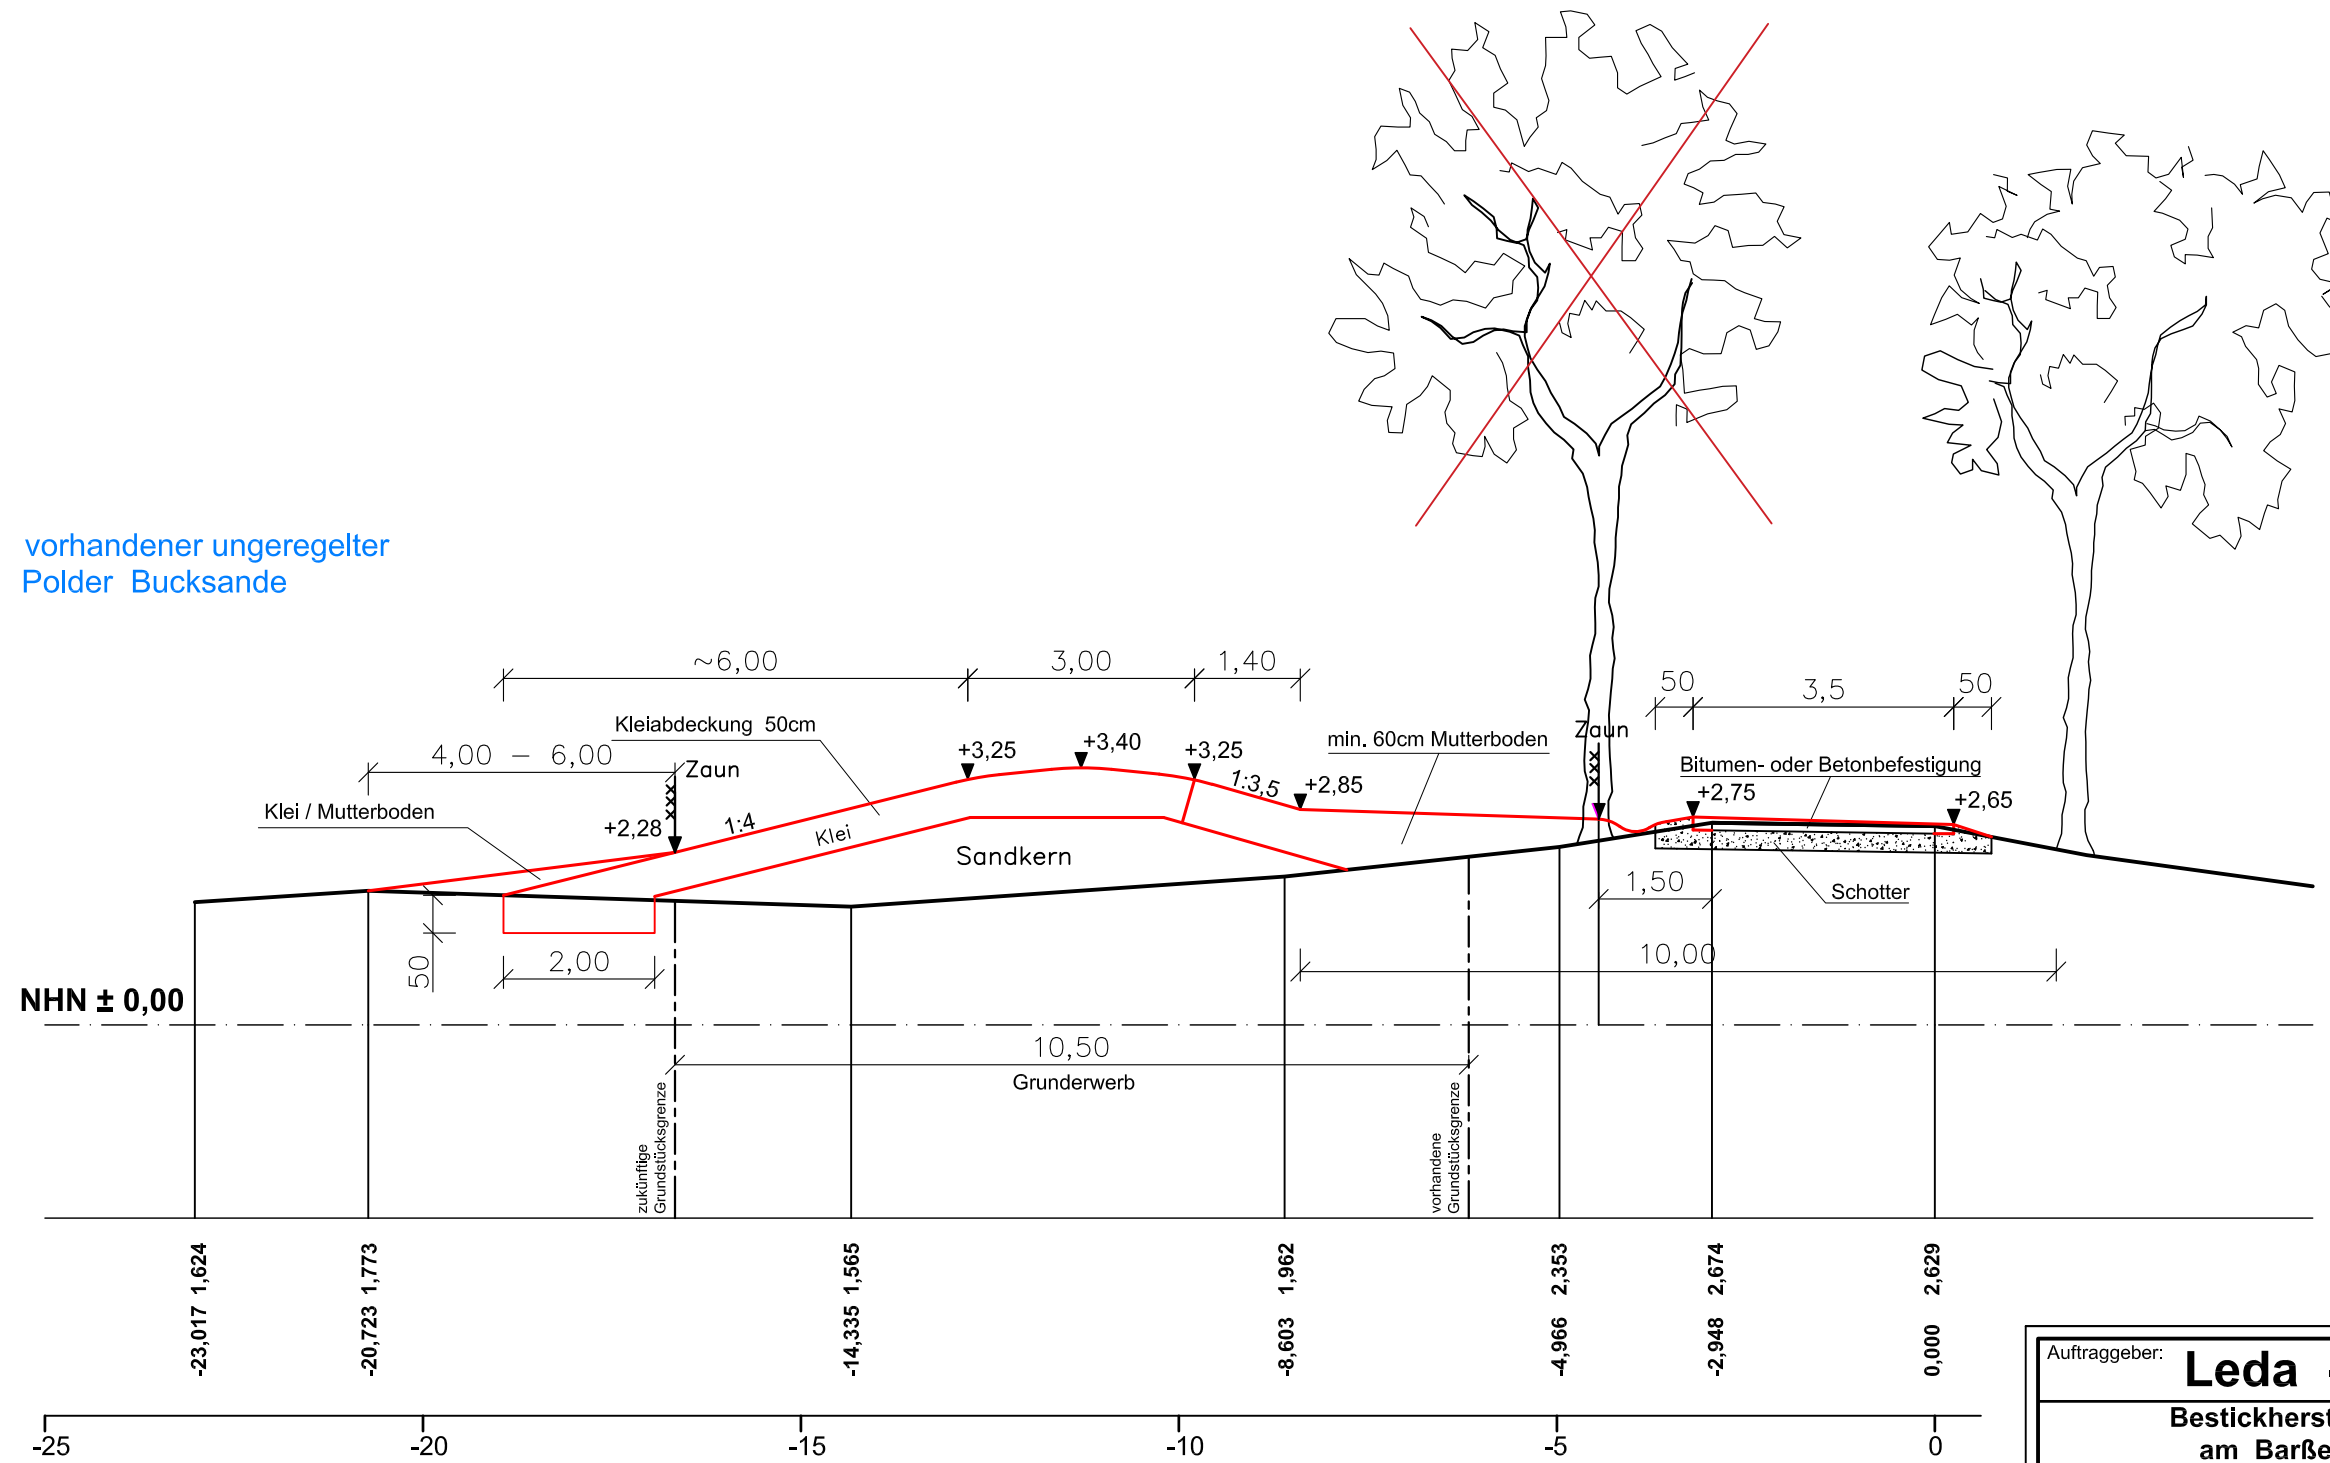

Auftraggeber: <b>Leda - Jümme - Verband</b>		
<b>Bestickerstellung des rechten Deiches am Barßeler Tief / Nordloher Tief zwischen Stat. 4+280 und Stat. 5+500 Bucksande</b>		
Antrag auf Planfeststellung		Höhenbezug: NHN
<b>Regelprofil</b> gültig von Stat. 4+650 bis Stat. 5+050		Koordinatensystem:
		Scopingunterlage
		Maßstab: <b>1 : 100</b>
		Anlage: 5 Blatt: 3
Aufgestellt:	Leer, 21.10.2019	Datum:
 <b>NLWKN</b> Niedersächsischer Landesbetrieb für Wasserwirtschaft, Küsten- und Naturschutz - Betriebsstelle Aurich - Dienstgebäude Leer 26789 Leer, Westerende 2 - 4	gezeichnet:	Oktober 2019
	bearbeitet:	Oktober 2019
	geprüft:	Oktober 2019
Dezernent Geschäftsbereich II Schoneboom		Unterschrift: Pfirrmann Gessler Olchers