


rechter Deich
Station 5+285

Regelprofil gültig von Stat. 5+050 bis 5+500

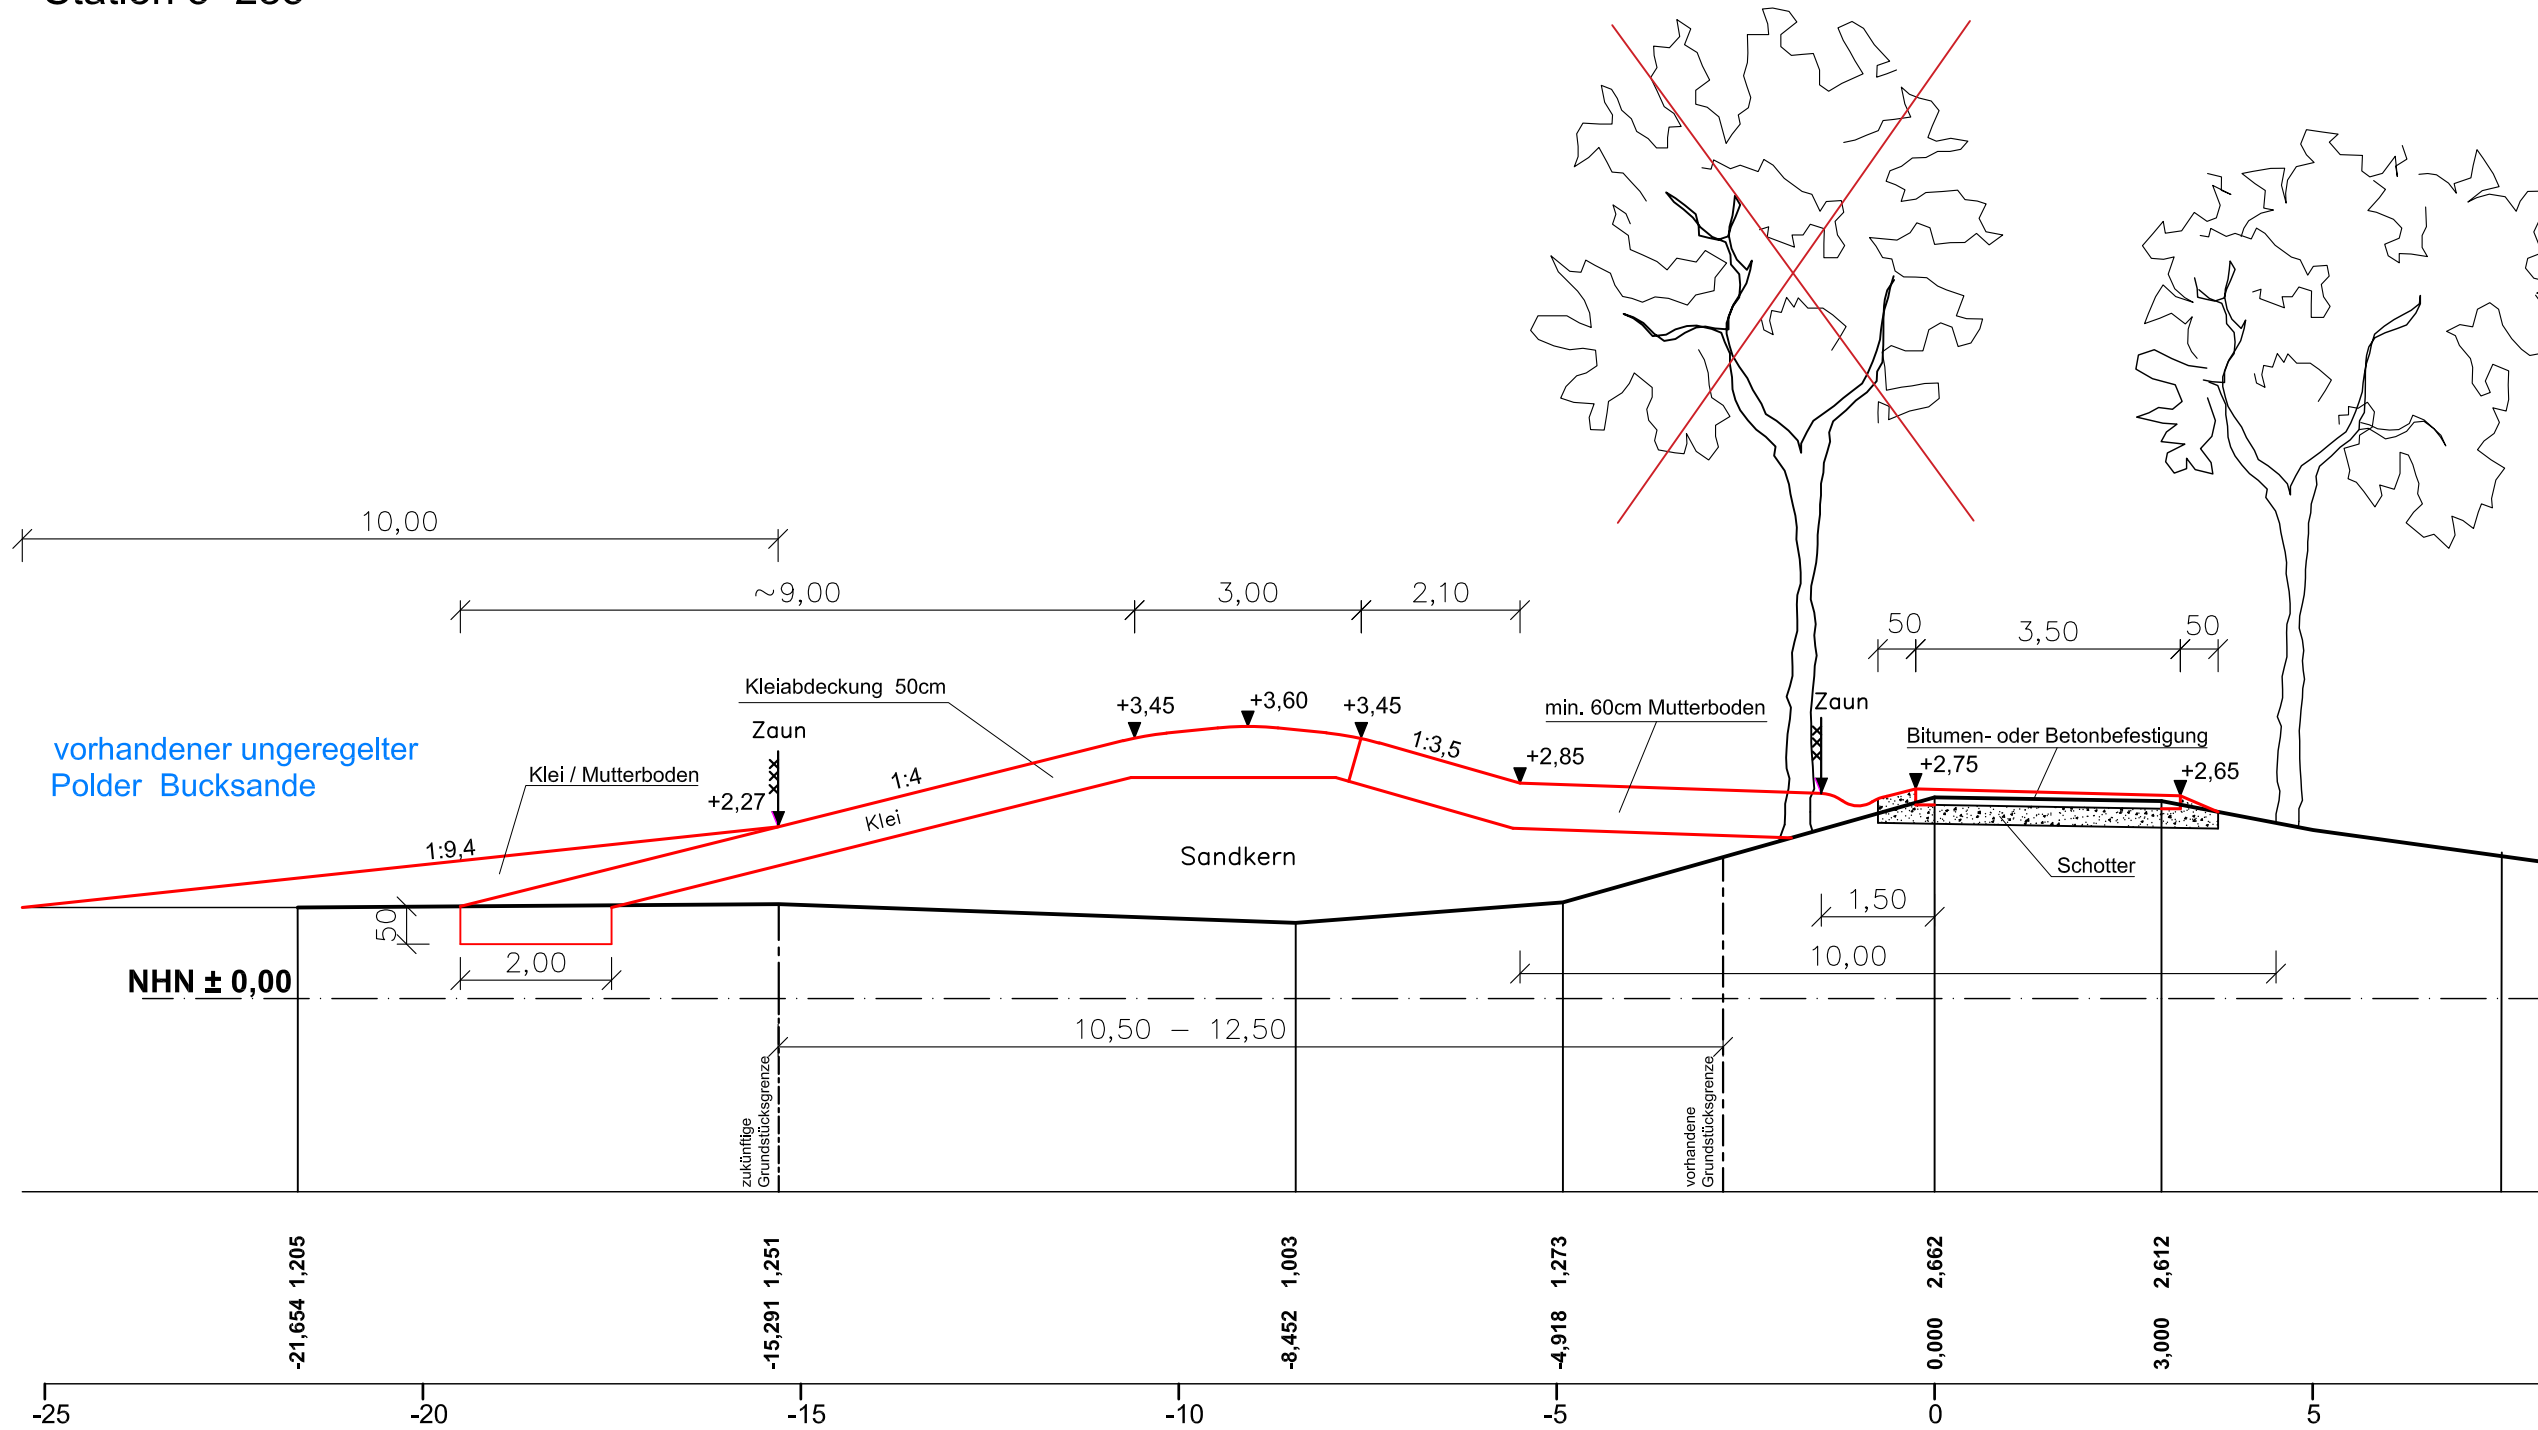

Bestand —
Neu —

Auftraggeber: Leda - Jümme - Verband		
Bestickerstellung des rechten Deiches am Barßeler Tief / Nordloher Tief zwischen Stat. 4+280 und Stat. 5+500 Bucksande		
Antrag auf Planfeststellung		Höhenbezug: NN Koordinatensystem:
Regelprofil		Scopingunterlage
gültig von Stat. 5+050 bis Stat. 5+500		Maßstab: 1 : 100
Anlage: 5	Blatt: 4	
Aufgestellt: Leer, 21.10.2019	Datum:	Unterschrift:
 Niedersächsischer Landesbetrieb für Wasserwirtschaft, Küsten- und Naturschutz - Betriebsstelle Aurich - Dienstgebäude Leer 26789 Leer, Westerende 2 - 4	gezeichnet: Oktober 2019	Pffirmann
	bearbeitet: Oktober 2019	Gessler
	geprüft: Oktober 2019	Olchers
Dezernent Geschäftsbereich II Schoneboom		