Station -0+450

Legende

- Auftrag
- Abtrag

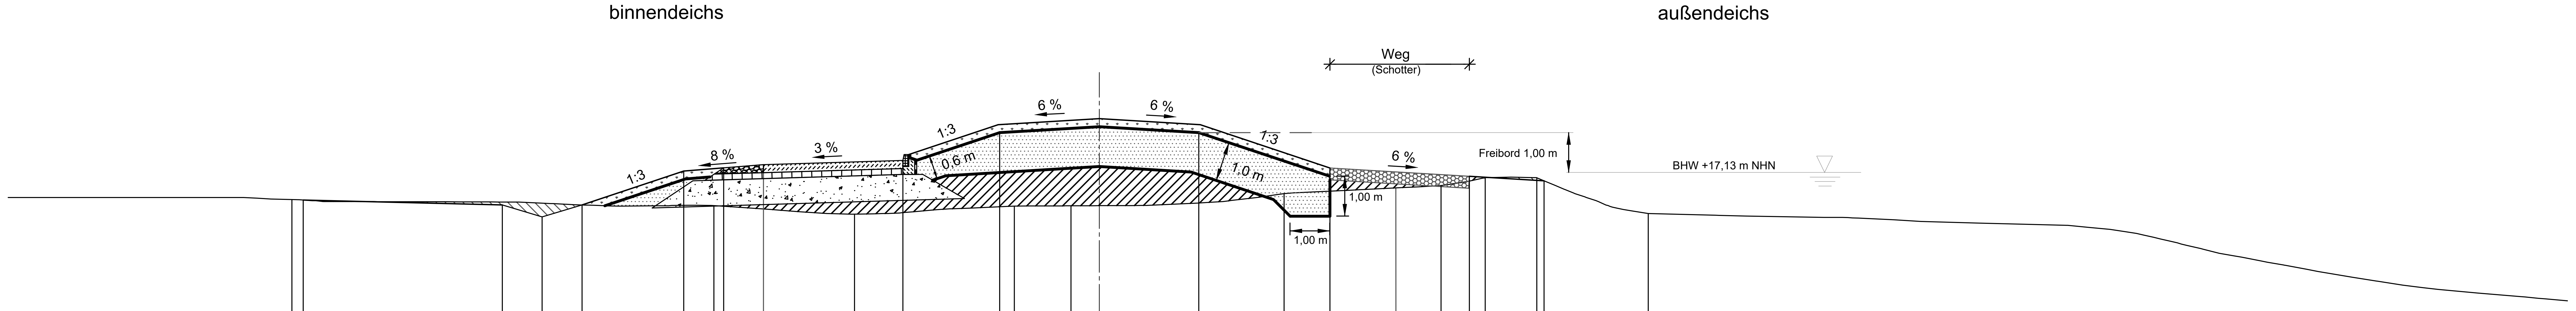

Höhe+ 10.000 m

Gelände (nach DGM)	Höhe	16.45					16.30				16.08		16.29	16.29			16.60		16.74	16.80	17.00		17.00	16.10
	Station	27.72					17.13				13.60		9.58	8.16			2.81		0.00	1.13	2.24		3.54	6.33
Planung	Höhe	16.44	16.31	16.01	16.31	17.17		17.25	17.33	17.43		18.13			18.48	18.13		17.24				17.03	16.92	
	Station	-19.99	-14.99	-13.99	-12.99	-10.43		-9.43	-8.43	-4.93		-2.50			0.00	2.50		5.79				9.29	11.17	

Deichanlage b = 31,16 m

Geändert / ergänzt	Datum	Bearbeiter	Gezeichnet

Antrag auf Planfeststellung

Gemeinde Amt Neuhaus

Hochwasserschutz im Bereich Wehningen bis zur Landesgrenze Mecklenburg-Vorpommern

Querschnitt 10

Deich-km -0+450

Höhenbezugssystem: NHN im DHHN 2016

Koordinatensystem: ETRS 89_UTM

Aufgestellt:
Lüneburg, den 07.09.2022

NLWKN

Niedersächsischer Landesbetrieb für Wasserwirtschaft, Küsten- und Naturschutz
- Betriebsstelle Lüneburg -

zur Ausführung freigegeben am: 07.09.2022

	Datum	Unterschrift
Maßstab 1:100		Anlage 5.10
Anfertigung der Zeichnung	September 2022	
Bearbeiter/in	September 2022	

Blattgröße: 950 x 297 mm

AutoCAD Civil 3D