Station -0+200

Legende

- Auftrag
- Abtrag

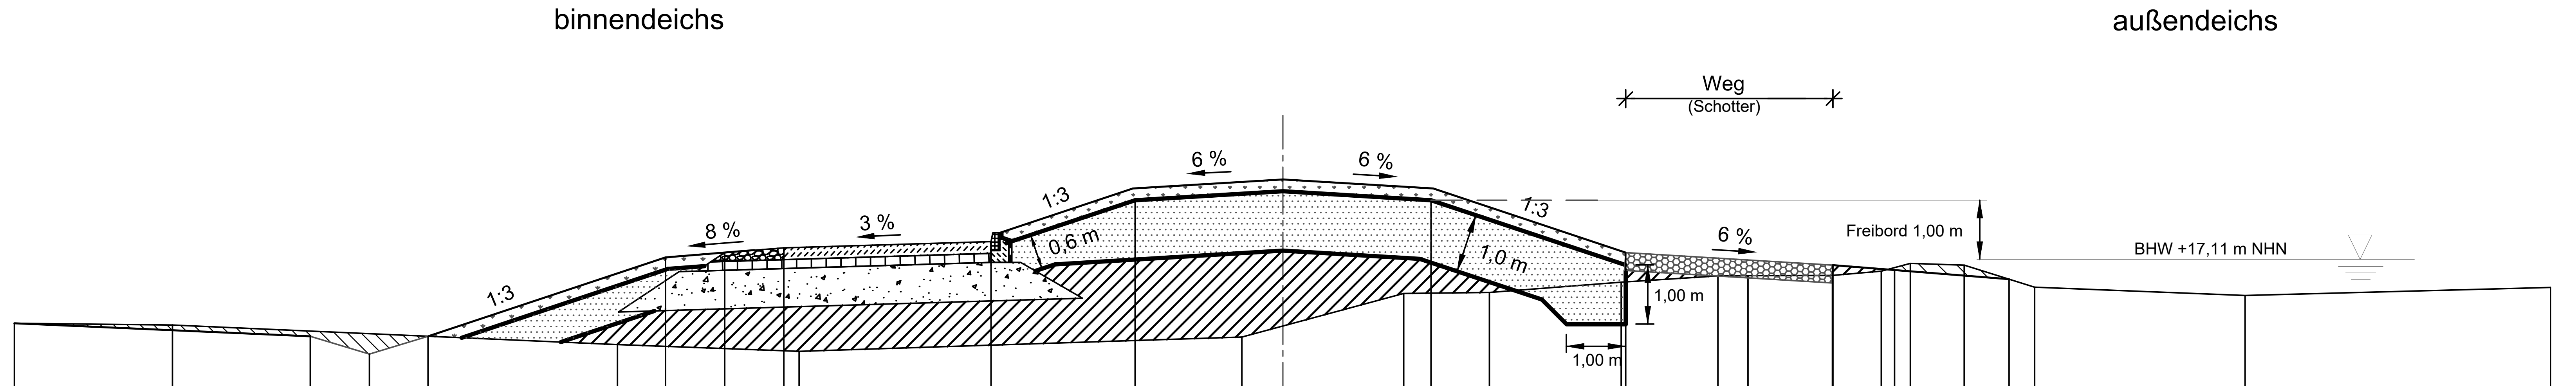

Höhe+ 10.000 m

Gelände (nach Rauchenberger)	Höhe		16.00				15.67			15.56			15.80		16.54	16.55	16.73		16.83	16.84	16.84		16.91	17.04	17.01		16.64	16.50	16.64
	Station		-24.62				-19.10			-16.03			-8.55		-5.82	-4.37	-2.14		-0.51	-0.00	1.41		2.25	2.74	3.65		4.84	8.40	13.56
Planung	Höhe	16.03		15.81	15.51	15.81		17.15	17.23	17.31	17.41	18.11		18.46	18.11			17.22			17.01	16.93				16.78			
	Station	-21.44		-16.44	-15.44	-14.44		-10.43	-9.43	-8.43	-4.93	-2.50		0.00	2.50			5.79			9.29	10.38				12.27			

Deichanlage b = 33,70 m

Geändert / ergänzt	Datum	Bearbeiter	Gezeichnet

Antrag auf Planfeststellung

Gemeinde Amt Neuhaus

Hochwasserschutz im Bereich Wehningen bis zur Landesgrenze Mecklenburg-Vorpommern

Querschnitt 5

Deich-km -0+200

Höhenbezugssystem: NHN im DHHN 2016

Koordinatensystem: ETRS 89_UTM

Aufgestellt:
Lüneburg, den 07.09.2022

NLWKN

Niedersächsischer Landesbetrieb für Wasserwirtschaft, Küsten- und Naturschutz
- Betriebsstelle Lüneburg -

zur Ausführung freigegeben am: 07.09.2022

Wanecki

Maßstab		Anlage
1:100		5.5
	Datum	Unterschrift
Anfertigung der Zeichnung	September 2022	Kudamma
Bearbeiter/in	September 2022	P. Stoedter

Blattgröße: 950 x 297 mm

AutoCAD Civil 3D