Rampenausbildung

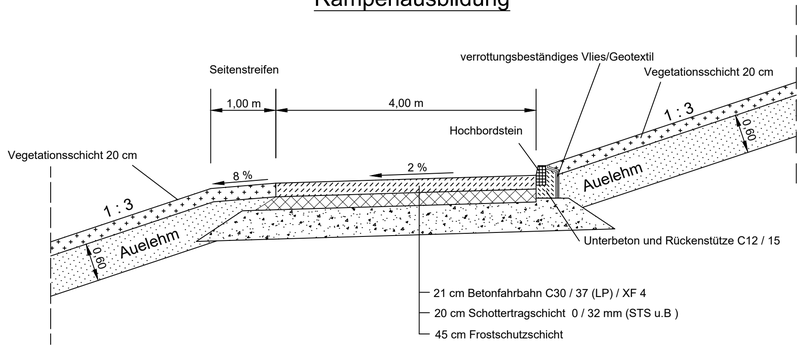

Deichfußausbildung mit Deichaußenberme

Deichunterhaltungsweg aus Schotterrasen mit Angleichung ans vorh. Gelände

Maßstab 1 : 50 - m, cm

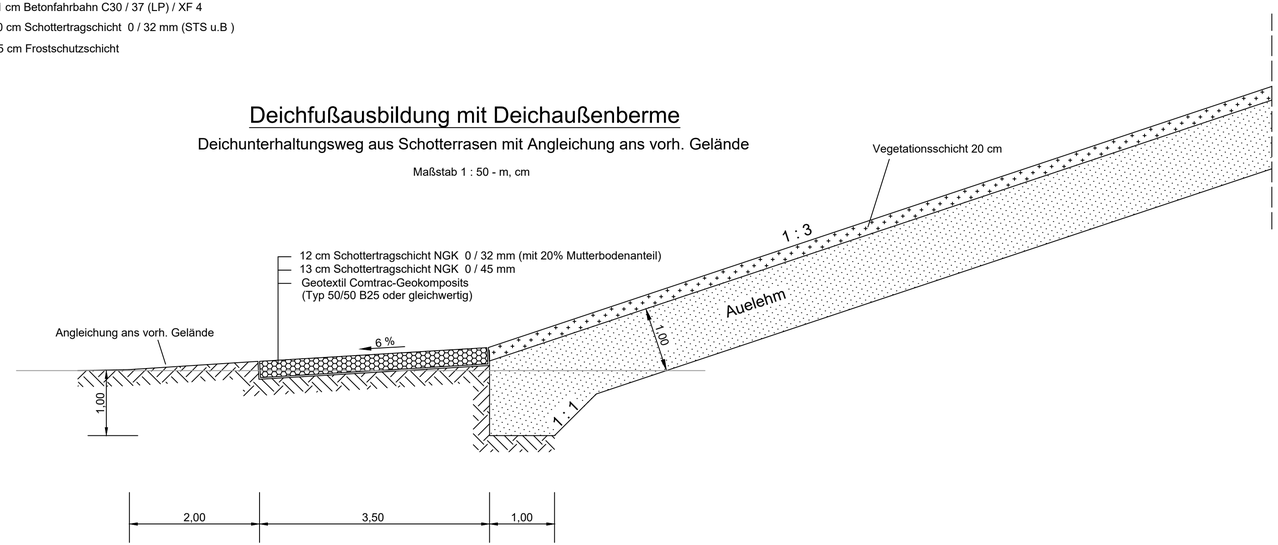

Geändert / ergänzt	Datum	Bearbeiter	Gezeichnet

Antrag auf Planfeststellung

Gemeinde Amt Neuhaus

Hochwasserschutz im Bereich Wehningen bis zur Landesgrenze Mecklenburg-Vorpommern

Regeldetails

Rampen- und Deichfußausbildung mit Deichaußenberme

Höhenbezugssystem: NHN im DHHN 2016

Koordinatensystem: ETRS 89_UTM

Aufgestellt:
Lüneburg, den 07.09.2022

NLWKN

Niedersächsischer Landesbetrieb für Wasserwirtschaft, Küsten- und Naturschutz
- Betriebsstelle Lüneburg -

zur Ausführung freigegeben am: 07.09.2022

Wanech

Maßstab	Anlage
1:100	6.3

	Datum	Unterschrift
Anfertigung der Zeichnung	September 2022	Kuderna
Bearbeiter/in	September 2022	P. Stoedter

Blattgröße: 765 x 297

AutoCAD Civil 3D

\\nlwkn.local\g\Public\GB II\Aufgabenbereiche\AB2216_GemeindeAmtNeuhaus\Wehningen_Rueterberg_HOA\PF-Antrag\dwg\Anlage_6_Regelzeichnungen