


380-kV-Leitung Stade - Landesbergen


Abschnitt 2: Dollern - Elsdorf

LH-14-3111


Übersichtsplan Kompensationsfläche

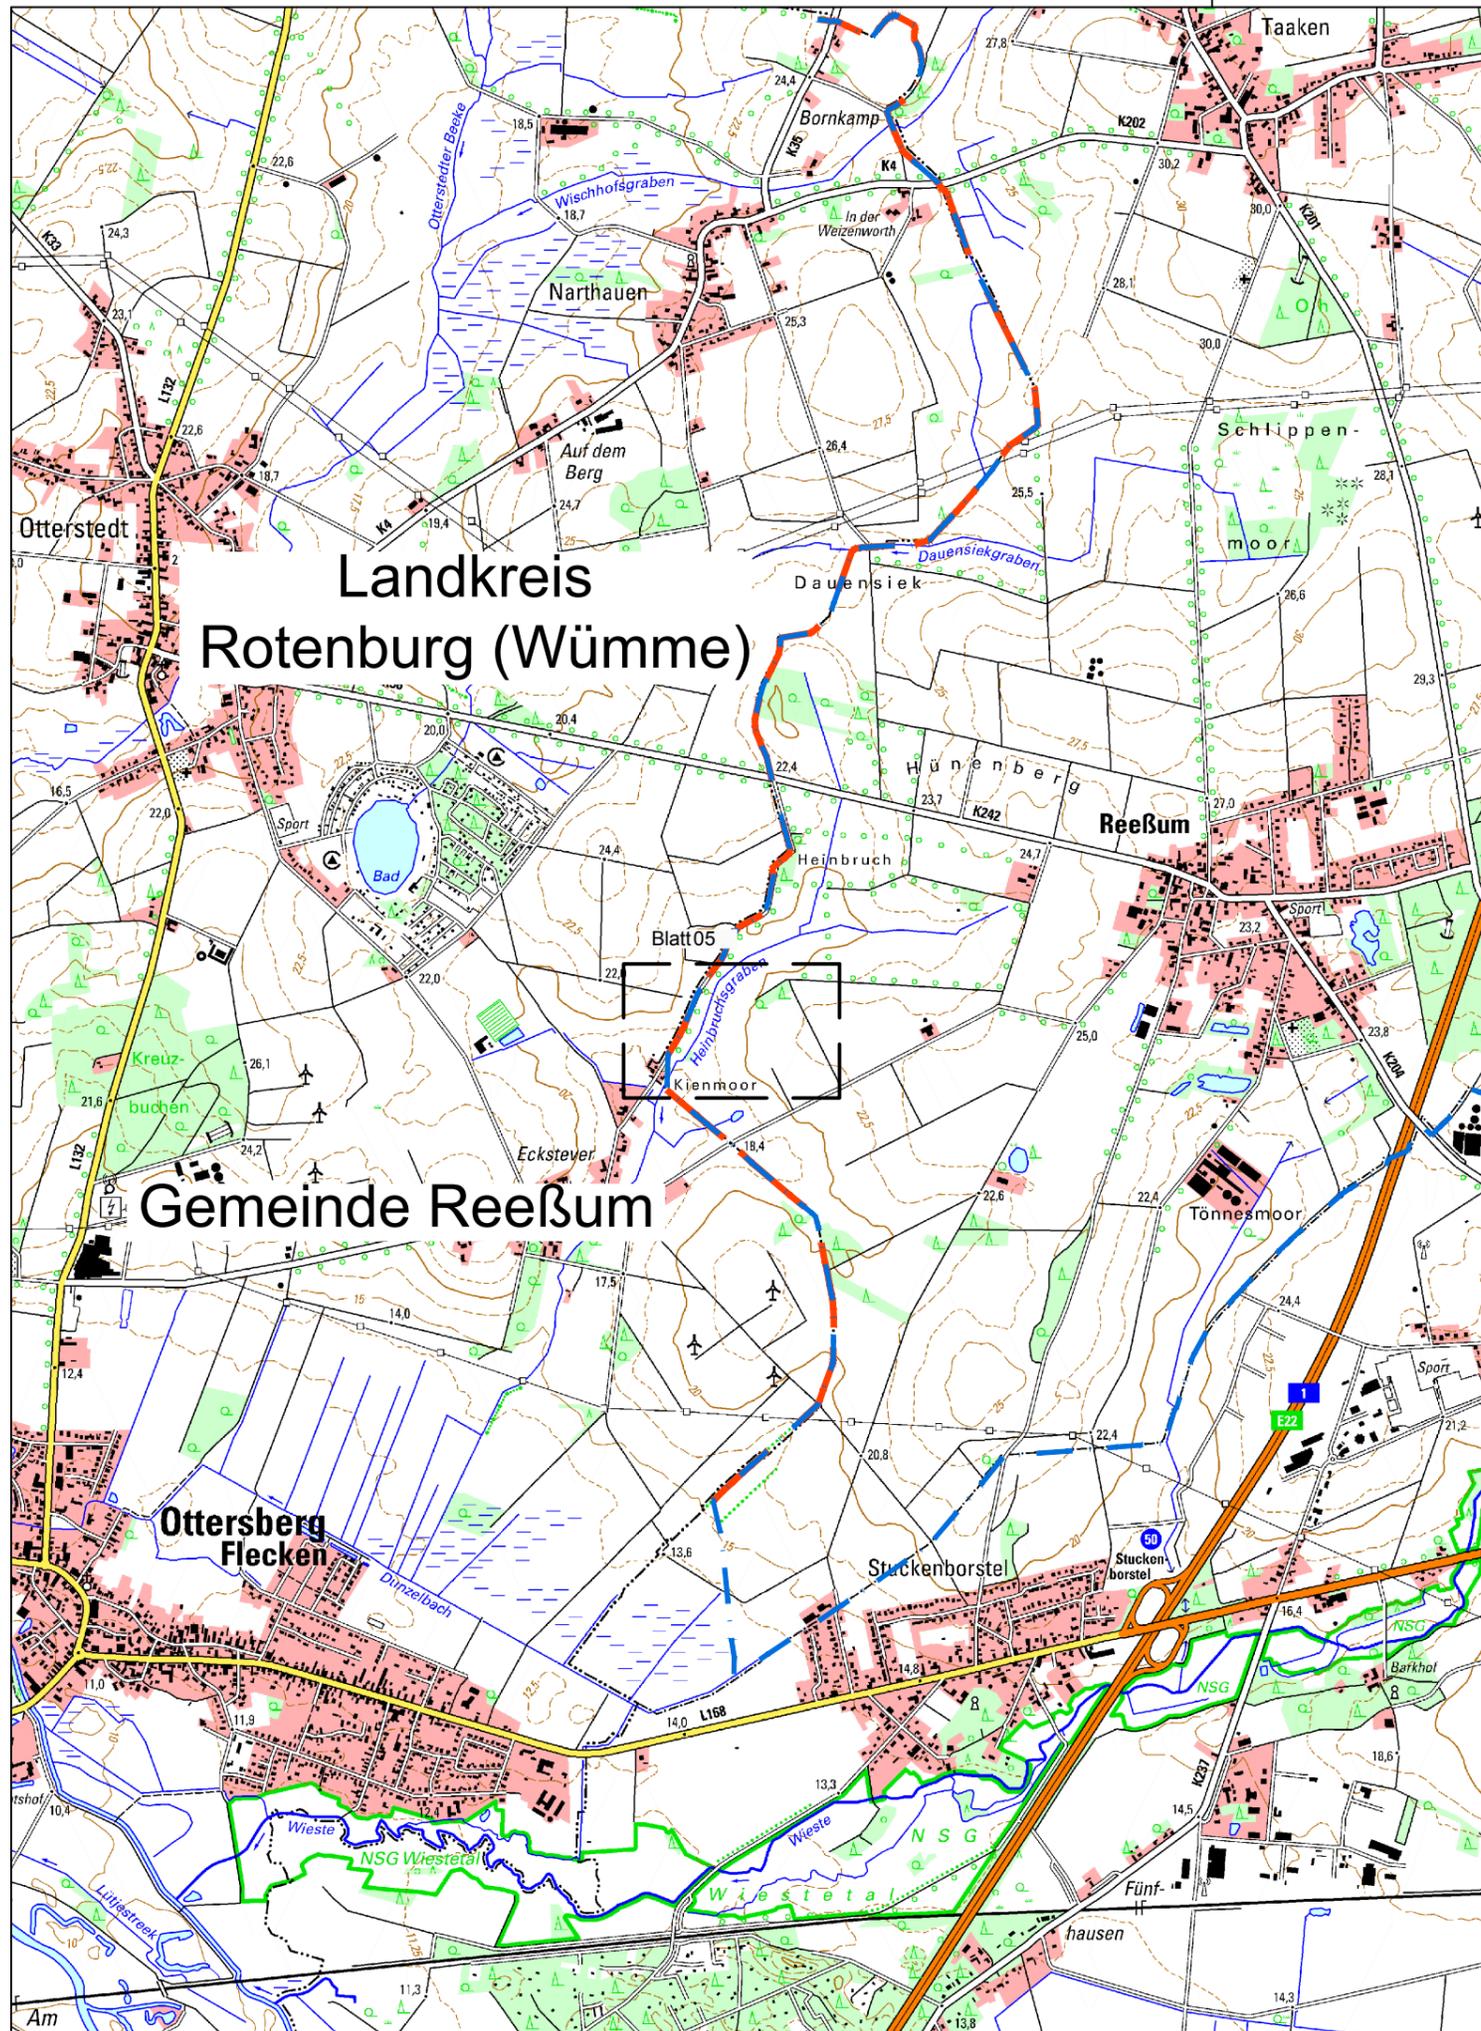

Legende:

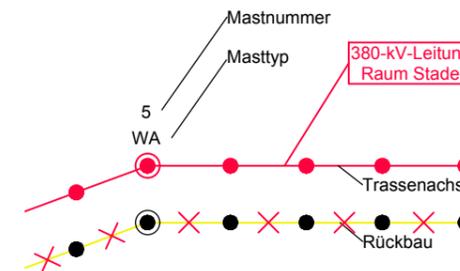

Grenzen:

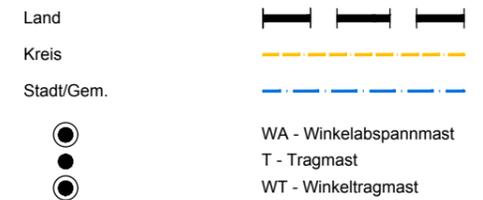

Quellvermerk: Auszug aus den Geobasisdaten der Niedersächsischen Vermessungs- und Katasterverwaltung
© 2017 LGLN

Planfeststellungsunterlage

Aufgestellt
Bayern AG,
Tennet TSO GmbH

18.09.2019

Jacob *Neje*

eqos Energie Deutschland GmbH
Wolfentalstraße 29
D-88400 Biberach
Leitungsplanung

Maßstab
1 : 25000

Einheit
Meter

	Datum	Name
Bearb.	18.09.2019	Johler
Gepr.	18.09.2019	Neumann
Norm	EN 50341-2-4:2016	
Org.-Einheit	LPG-NH	



Zust.	Änderung	Datum	Name	Urspr.:

Satzungsgemäß ausgelegt in der Zeit
vom
bis
Zeit und Ort der Auslegung sind vor Auslegung ortsüblich bekannt gemacht worden

Gemeinde:

Dienstsigel/Unterschrift

Planfeststellungsbehörde