

Neubau 380-kV-Leitung Stade - Landesbergen

Abschnitt 2: Dollern - Elsdorf
LH-14-3111

Lage-/Grunderwerbsplan

Mast Nr. 064 - Mast Nr. 068

- 1 Neubau der 380-kV-Leitung Stade - Landesbergen (LH-14-3111), TenneT TSO GmbH
M 1094 - 999 UW Solltrum, rot
- 2 Rückbau der 220-kV-Leitung Stade - Solltrum (LH-14-2142), TenneT TSO GmbH
M 116 - UW Solltrum, gelb

Legende:

<p>1 Masttyp</p> <p>WA160-24,00</p> <p>temp. Arbeits-/Versicherungsfeldlänge</p> <p>2 Mastnummer</p> <p>-325,0-</p> <p>T1-26,00</p> <p>37 Grundstücksnummer</p> <p>Trassenachse</p> <p>Schutzbereich</p> <p>dauerh. Zufahrt</p> <p>Bemaßung des Schutzbereiches</p>	<p>1 Bauwerksnummer</p> <p>2 Naturschutzfachliche Maßnahmennummer</p> <p>3 Eigentümerschlüsselnr.</p> <p>4 Grundstücksordnungsnummer</p> <p>5 Flurstücksnummer</p> <p>6 Mast - Rückbau</p> <p>7 Abspannmast - Neubau</p> <p>8 Winkeltragmast - Neubau</p> <p>9 Tragmast - Neubau</p> <p>10 Abspannmast - Bestand</p> <p>11 Tragmast - Bestand</p> <p>12 Rückbau</p>	<p>Grenzen:</p> <p>Land</p> <p>Kreis</p> <p>Stadt/Gem.</p> <p>Gemarkung</p> <p>Flur</p> <p>Flurstück</p> <p>Flurbereinigung</p> <p>Wasserhaltung:</p> <p>Leitungsverlauf Wasserhaltung</p> <p>(Einleitstelle)</p> <p>ES/Q = Einleitmenge</p> <p>Reichweite</p>
---	---	---

Quellevermerk: Auszug aus den Geobasisdaten der Niedersächsischen Vermessungs- und Katasterverwaltung © 2017 LGL/N

Planfeststellungsunterlage

Aufgestellt Bayreuth, 27.01.2020

Satzungsgemäß ausgelegen in der Zeit vom ... bis ...
Zeit und Ort der Auslegung sind vor Auslegung ortsüblich bekannt gemacht worden.
Gemeinde:

Dienstesiegel/Unterschrift


Planfeststellungsbehörde

Maßstab 1:2000 Einheit Meter

Deutschland GmbH
Wolfenstraße 29
D-88400 Biberach
Leitungsplanung

Datum Name
Bearb. 23.01.2020 Johier
Gepr. 24.01.2020 Neumann
Norm DIN EN 50341-2-4: 2016
Org.-Einheit LPG-NH

Zust. Änderung Datum Name Urspr.:

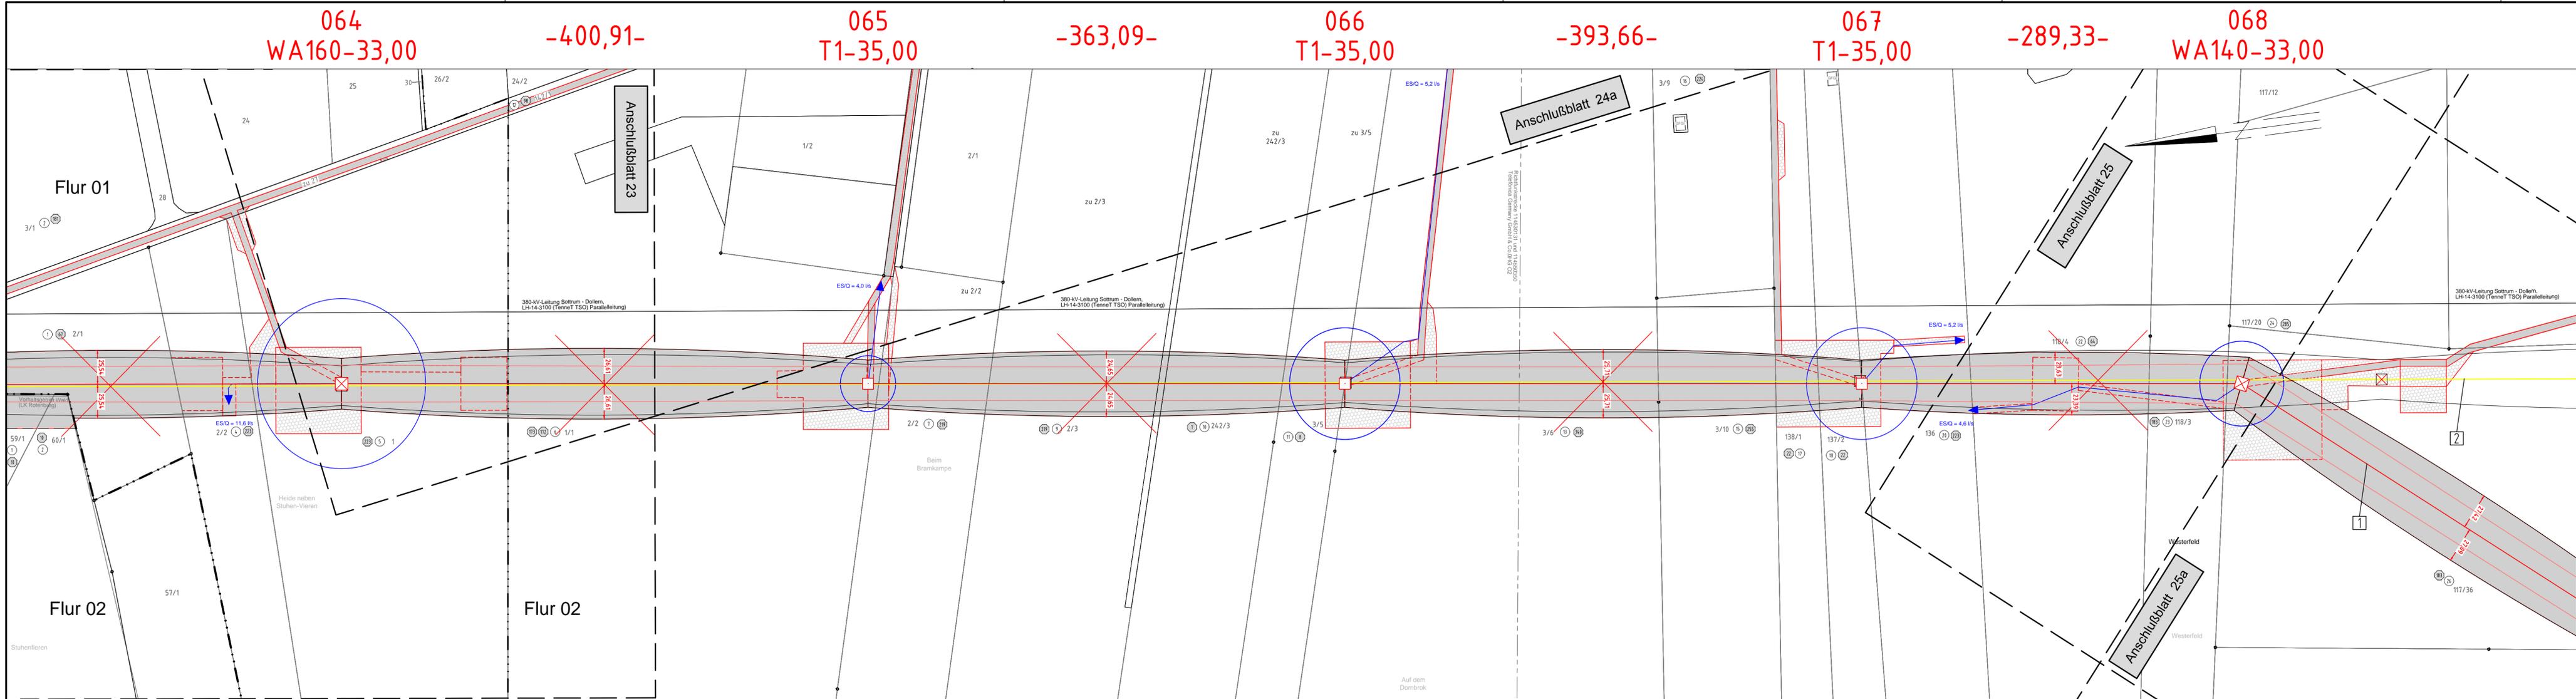

Flur 02 Gemeinde Heeslingen Gemarkung Wense
Flur 01 Flur 02 Gemeinde Heeslingen Gemarkung Steddorf
Landkreis Rotenburg (Wümme)