

Neubau 380-kV-Leitung Stade - Landesbergen

Abschnitt 2: Dollern - Elsdorf
LH-14-3111

Lage-/Grunderwerbsplan Mast Nr. 006 - Mast Nr. 008 DECKBLATT

- 1 Neubau der 380-kV-Leitung Stade - Landesbergen (LH-14-3111), TenneT TSO GmbH
M 1094 - 999 UW Sottrum, rot
- 2 Rückbau der 220-kV-Leitung Stade - Sottrum (LH-14-2142), TenneT TSO GmbH
M 116 - UW Sottrum, gelb

Legende:

Grenzen:

- Land
- Kreis
- Stadt/Gem.
- Gemarkung
- Flur
- Flurstück
- Flurbereinigung

Wasserhaltung:

- Leitungsverlauf Wasserhaltung (Einleitstelle)
- ES/Q = Einleitmenge
- Reichweite

Legende (Symbolik):

- 1 Bauwerksnummer
- A2 Naturschutzfachliche Maßnahmennummer
- 1 Eigentümerschleisselnr.
- 5 Grundstücksordnungsnummer
- 37 Flurstücksnummer
- ⊗ Mast - Rückbau
- ⊗ Abspannmast - Neubau
- ⊗ Winkeltragmast - Neubau
- ⊗ Tragmast - Neubau
- ⊗ Abspannmast - Bestand
- ⊗ Tragmast - Bestand
- ⊗ Rückbau

Quellvermerk: Auszug aus den Geobasisdaten der Niedersächsischen Vermessungs- und Katasterverwaltung © 2017 LGLN

Planfeststellungsunterlage

Aufgestellt
Bayreuth, 27.01.2020

J. Jöhler *M. Neumann*

Satzungsgemäß ausgelegen in der Zeit vom bis

Zeit und Ort der Auslegung sind vor Auslegung ortsüblich bekannt gemacht worden

Gemeinde:

eqos Energie Deutschland GmbH
Wolfentalsstraße 29
D-88400 Biberach
Leitungsplanung

Maßstab 1 : 2000
Einheit Meter


Dienstsigel/Unterschrift

Planfeststellungsbehörde

01	EGT aktualisiert	30.04.2021	lp	Datum	Name
				Bearb. 23.01.2020	Jöhler
				Gepr. 24.01.2020	Neumann
				Norm DIN EN 50341-2-4: 2016	
				Org.-Einheit LPG-NH	-



Zust.	Änderung	Datum	Name	Urspr.:

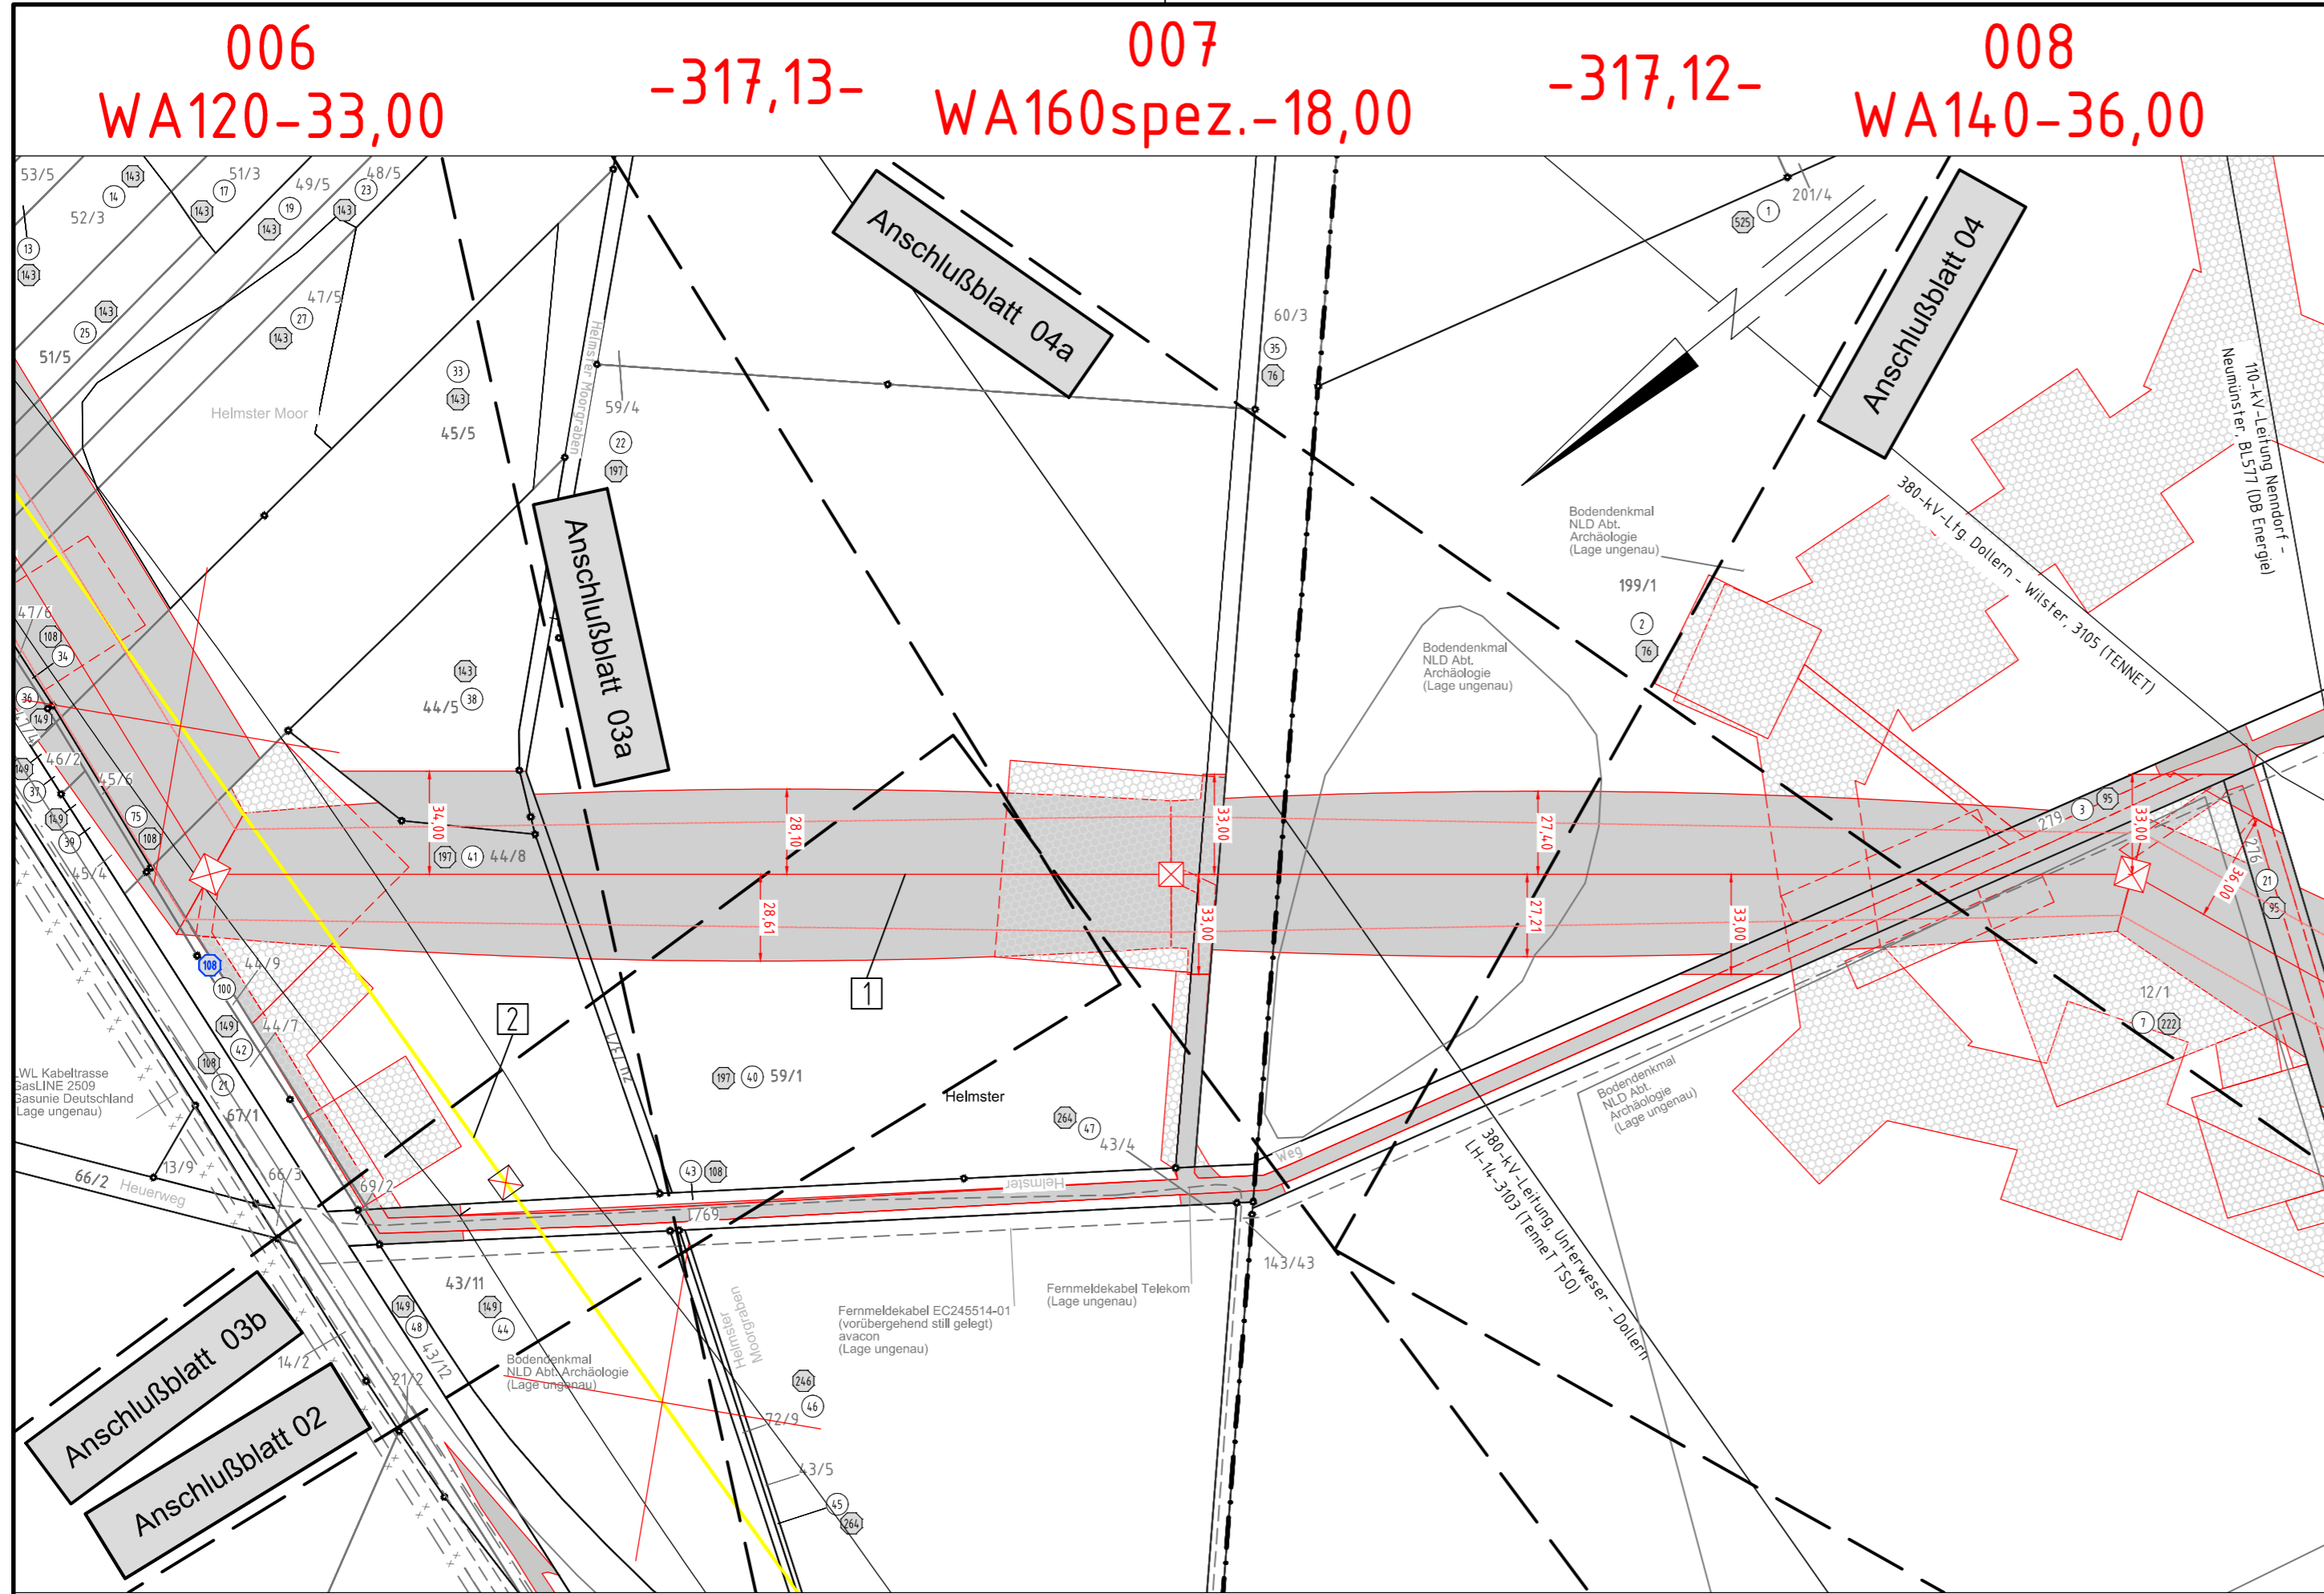

Flur 02 Stadt Stade Gemarkung Hagen
Landkreis Stade
Flur 01 Gemeinde Deinste Gemarkung Helmste