


Neubau 380-kV-Leitung Stade - Landesbergen

Abschnitt 2: Dollern - Elsdorf
LH-14-3111

Lage-/Grunderwerbsplan Zuwegungen Mast Nr. 046 - Mast Nr. 047

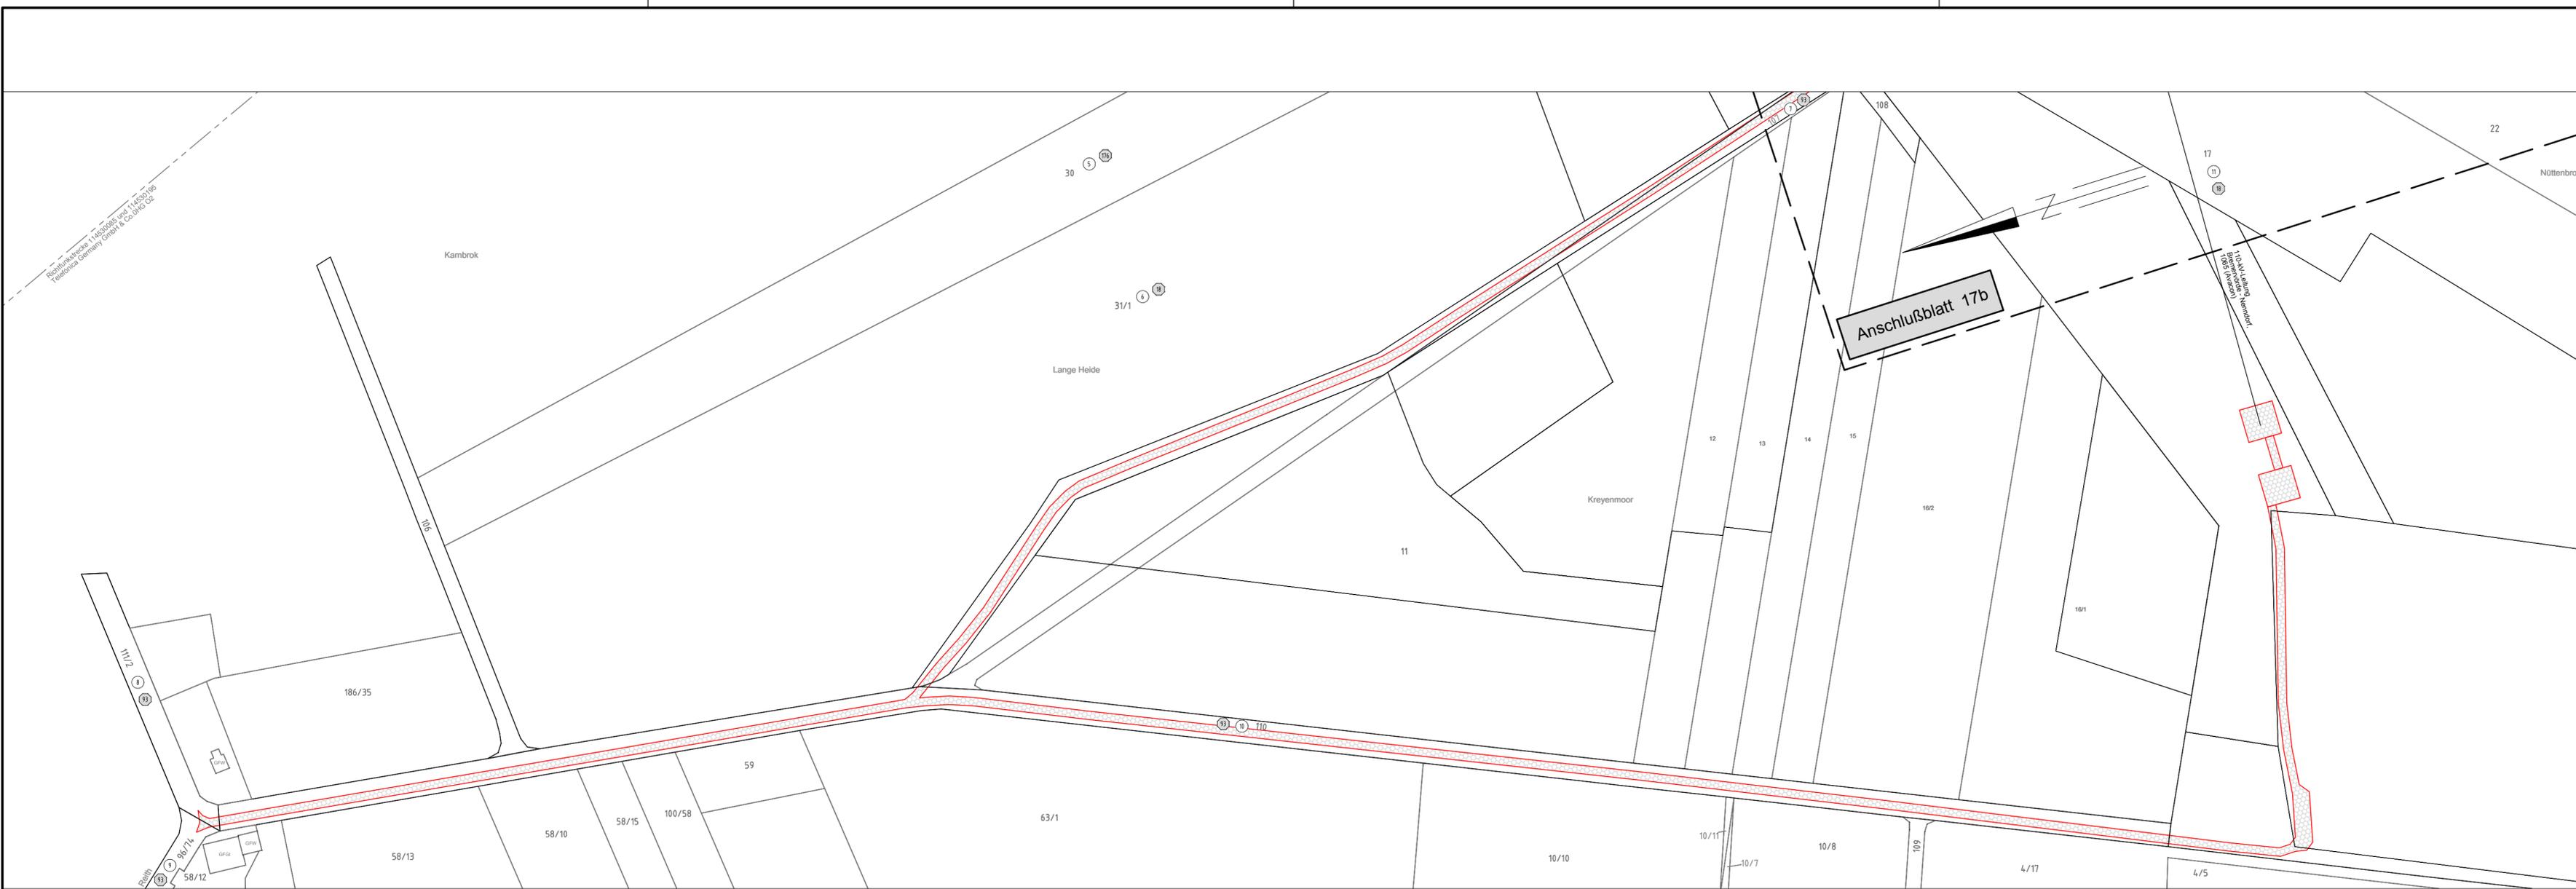

Anschlußblatt 17b

Legende:

<p>1 Masttyp</p> <p>WA160-24,00</p> <p>temp. Arbeits-/Versickerungsfläche</p> <p>2 Mastnummer</p> <p>-325,0-</p> <p>T1-26,00</p> <p>Feldlänge</p> <p>Trassenachse</p> <p>dauerh. Zufahrt</p> <p>Schutzbereich</p> <p>Schutzbereichsbegrenzung</p> <p>vorübergeh. Zufahrt</p> <p>Bemaßung des Schutzbereiches</p>	<p>1 Bauwerksnummer</p> <p>2 Naturschutzfachliche Maßnahmennummer</p> <p>1 Eigentümerschlüsselnr.</p> <p>5 Grundstücksordnungsnummer</p> <p>37 Flurstücksnummer</p> <p>37 Mast - Rückbau</p> <p>Abspannmast - Neubau</p> <p>Winkeltragsmast - Neubau</p> <p>Tragsmast - Neubau</p> <p>Abspannmast - Bestand</p> <p>Tragsmast - Bestand</p> <p>Rückbau</p>	<p>Grenzen:</p> <p>Land</p> <p>Kreis</p> <p>Stadt/Gem.</p> <p>Gemarkung</p> <p>Flur</p> <p>Flurstück</p> <p>Flurbereinigung</p> <p>Wasserhaltung:</p> <p>Leitungsverlauf Wasserhaltung</p> <p>Einleitstelle</p> <p>ES/Q = Einleitmenge</p> <p>Reichweite</p>
--	---	--

Quellvermerk: Auszug aus den Geobasisdaten der Niedersächsischen Vermessungs- und Katasterverwaltung © 2017 LGLN

Planfeststellungsunterlage

Aufgestellt Bayreuth, 27.01.2020

Satzungsgemäß ausgelegt in der Zeit vom bis

Zeit und Ort der Auslegung sind vor Auslegung ortsüblich bekannt gemacht worden

Gemeinde:

<p>Deutschland GmbH Wolffentalsstraße 29 D-88400 Biberach Leitungsplanung</p>	Maßstab	Einheit		
	1 : 2000	Meter		
	Bearb.	Datum	Name	
	23.01.2020	Johler		
Gepr.	Datum	Name		
24.01.2020	Neumann			
Norm	DIN EN 50341-2-4: 2016			
Org.-Einheit	LPG-NH			
Zust.	Änderung	Datum	Name	Urspr.:

Flur 01
Gemeinde Brest
Gemarkung Wohlerst

Landkreis Stade