


# Neubau 380-kV-Leitung Stade - Landesbergen

Abschnitt 2: Dollern - Elsdorf  
LH-14-3111

## Lage-/Grunderwerbsplan Mast Nr. 079 - Mast Nr. 082

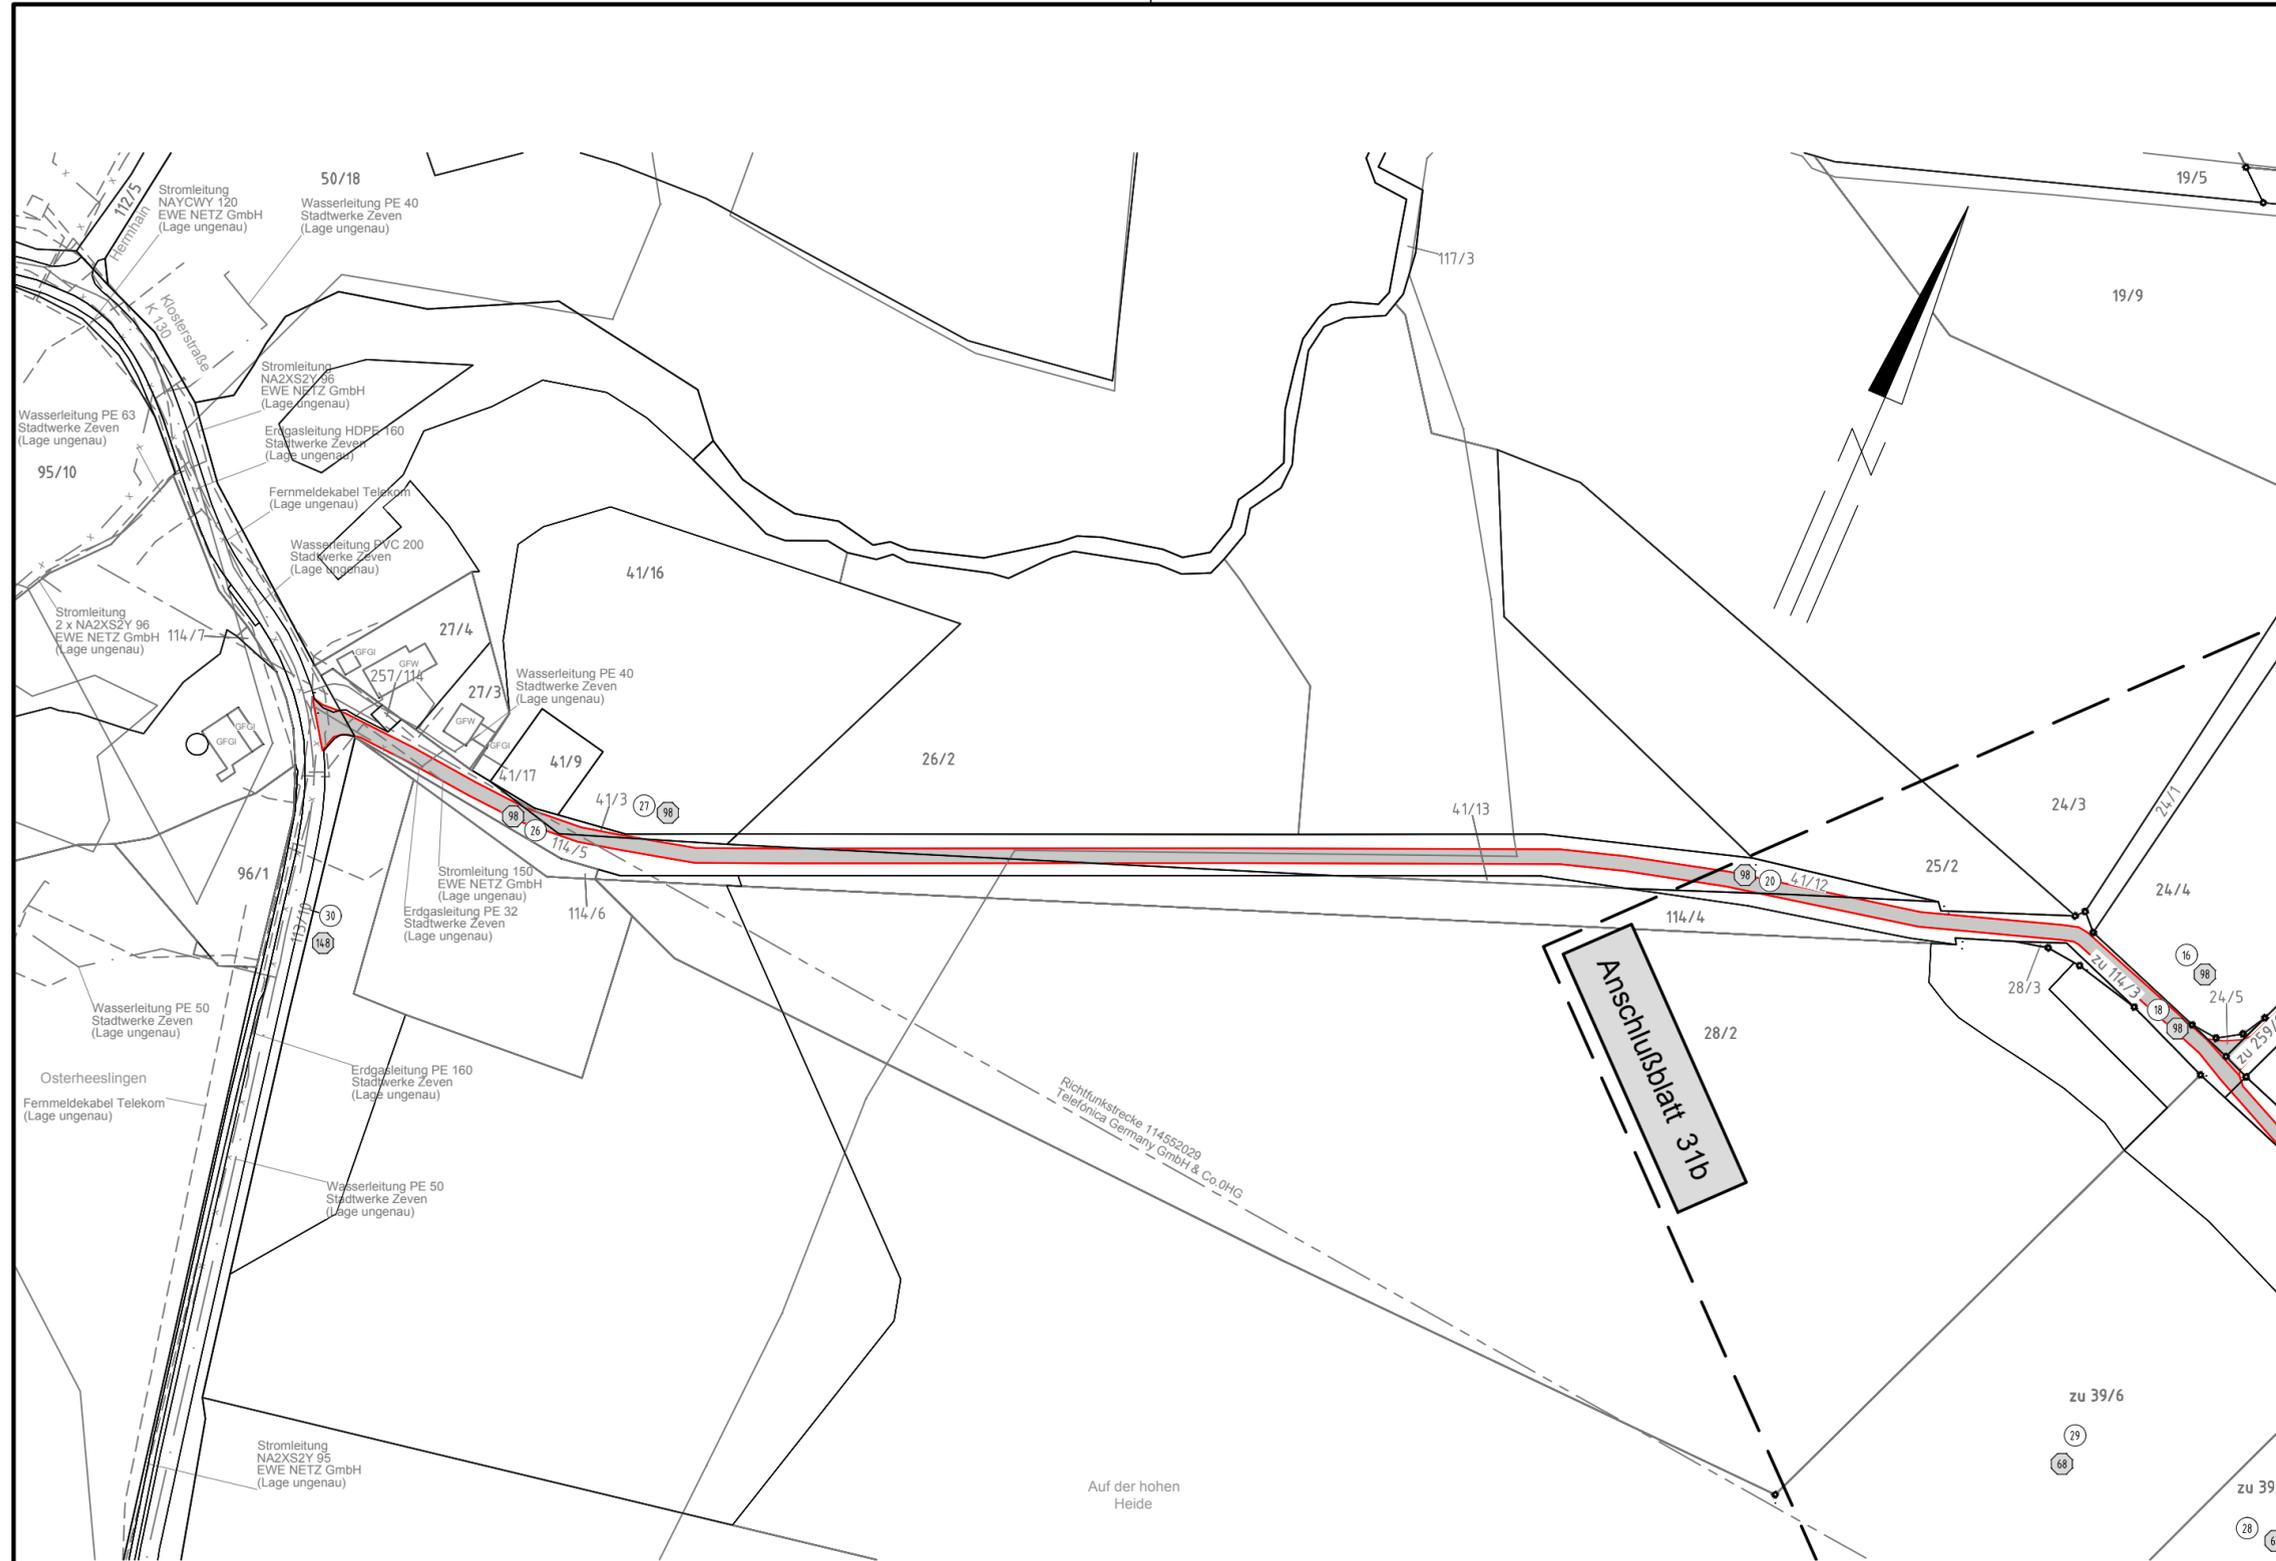

**Legende:**

<p><b>1</b> Masttyp</p> <p><b>WA160-24,00</b> temp. Arbeits / Versickerungsfläche</p> <p><b>-325.0-</b> Mastnummer</p> <p><b>T1-26,00</b> Feldlänge</p> <p><b>2</b> Mastnummer</p> <p><b>1</b> Bauwerksnummer</p> <p><b>A2</b> Naturschutzfachliche Maßnahmennummer</p> <p><b>1</b> Eigentümerschleisselnr.</p> <p><b>5</b> Grundstücksordnungsnummer</p> <p><b>37</b> Flurstücksnummer</p> <p><b>1</b> Mast - Rückbau</p> <p><b>2</b> Abspannmast - Neubau</p> <p><b>3</b> Winkeltragmast - Neubau</p> <p><b>4</b> Tragmast - Neubau</p> <p><b>5</b> Abspannmast - Bestand</p> <p><b>6</b> Tragmast - Bestand</p> <p><b>7</b> Rückbau</p>	<p><b>Grenzen:</b></p> <p>Land</p> <p>Kreis</p> <p>Stadt/Gem.</p> <p>Gemarkung</p> <p>Flur</p> <p>Flurstück</p> <p>Flurbereinigung</p> <p><b>Wasserhaltung:</b></p> <p>Leitungsverlauf Wasserhaltung (Einleitstelle)</p> <p>ES/Q = Einleitmenge</p> <p>Reichweite</p>
--	---

Quellvermerk: Auszug aus den Geobasisdaten der Niedersächsischen Vermessungs- und Katasterverwaltung © 2017 LGLN

**Planfeststellungsunterlage**

Aufgestellt Bayreuth, 27.01.2020

*Johler* *Neumann*

Satzungsgemäß ausgelegen in der Zeit vom ..... bis .....

Zeit und Ort der Auslegung sind vor Auslegung ortsüblich bekannt gemacht worden

Gemeinde: .....

<p><b>eqos Energie</b></p> <p>Deutschland GmbH Wolfentalstraße 29 D-88400 Biberach Leitungsplanung</p>	Maßstab	Einheit
	1 : 2000	Meter
	Datum	Name
	Bearb. 23.01.2020	Johler
	Gepr. 24.01.2020	Neumann
Norm	DIN EN 50341-2-4: 2016	
Org.-Einheit	LPG-NH -	

Dienstsiegel/Unterschrift .....

Planfeststellungsbehörde

Zust.	Änderung	Datum	Name	Urspr.:

Flur 3 Gemeinde Heeslingen  
Gemarkung Heeslingen

Landkreis Rotenburg (Wümme)