

Neubau 380-kV-Leitung Stade - Landesbergen

Abschnitt 2: Dollern - Elsdorf
LH-14-3111

Lage-/Grunderwerbsplan Mast Nr. 084 - Mast Nr. 085 DECKBLATT

- 1 Neubau der 380-kV-Leitung Stade - Landesbergen (LH-14-3111), TenneT TSO GmbH M 1094 - 999 UW Sottrum, rot
- 2 Rückbau der 220-kV-Leitung Stade - Sottrum (LH-14-2142), TenneT TSO GmbH M 116 - UW Sottrum, gelb
- 48 temporäre Verrohrung auf einer Länge von 15m
- 50 temporäre Verrohrung auf einer Länge von 15m
- 49 temporäre Verrohrung auf einer Länge von 10m
- 51 temporäre Verrohrung auf einer Länge von 20m

Legende:

<p>1 Masttyp</p> <p>WA160-24,00 temp. Arbeits / Versickerungsfläche</p> <p>2 Mastnummer</p> <p>-325.0- Feldlänge</p> <p>T1-26,00</p> <p>dauerh. Zufahrt</p> <p>Schutzbereich</p> <p>Bemaßung des Schutzbereiches</p> <p>vorübergeh. Zufahrt</p>	<p>1 Bauwerksnummer</p> <p>2 Naturschutzfachliche Maßnahmennummer</p> <p>1 Eigentümerschleusenr.</p> <p>5 Grundstücksordnungsnummer</p> <p>37 Flurstücksnummer</p> <p>1 Mast - Rückbau</p> <p>2 Abspannmast - Neubau</p> <p>3 Winkeltragmast - Neubau</p> <p>4 Tragmast - Neubau</p> <p>5 Abspannmast - Bestand</p> <p>6 Tragmast - Bestand</p> <p>7 Rückbau</p>	<p>Grenzen:</p> <p>Land</p> <p>Kreis</p> <p>Stadt/Gem.</p> <p>Gemarkung</p> <p>Flur</p> <p>Flurstück</p> <p>Flurbereinigung</p> <p>Wasserhaltung:</p> <p>Leitungsverlauf Wasserhaltung (Einleitstelle)</p> <p>ES/Q = Einleitmenge</p> <p>Reichweite</p>
---	--	---

Quellvermerk: Auszug aus den Geobasisdaten der Niedersächsischen Vermessungs- und Katasterverwaltung © 2017 LGLN

Planfeststellungsunterlage

Aufgestellt Bayreuth, 27.01.2020

Groß *Boje*

Satzungsgemäß ausgelegen in der Zeit vom bis

Zeit und Ort der Auslegung sind vor Auslegung ortsüblich bekannt gemacht worden

Gemeinde:

egos Energie Deutschland GmbH Wolfentalstraße 29 D-88400 Biberach Leitungsplanung

Maßstab 1 : 2000 Einheit Meter

Dienstsigel/Unterschrift


Planfeststellungsbehörde

01	EGT aktualisiert	30.04.2021	lp	Datum	Name
				Bearb. 23.01.2020	Johler
				Gepr. 24.01.2020	Neumann
				Norm DIN EN 50341-2-4: 2016	
				Org.-Einheit LPG-NH	-



Zust.	Änderung	Datum	Name	Urspr.:

085
T1-47,00

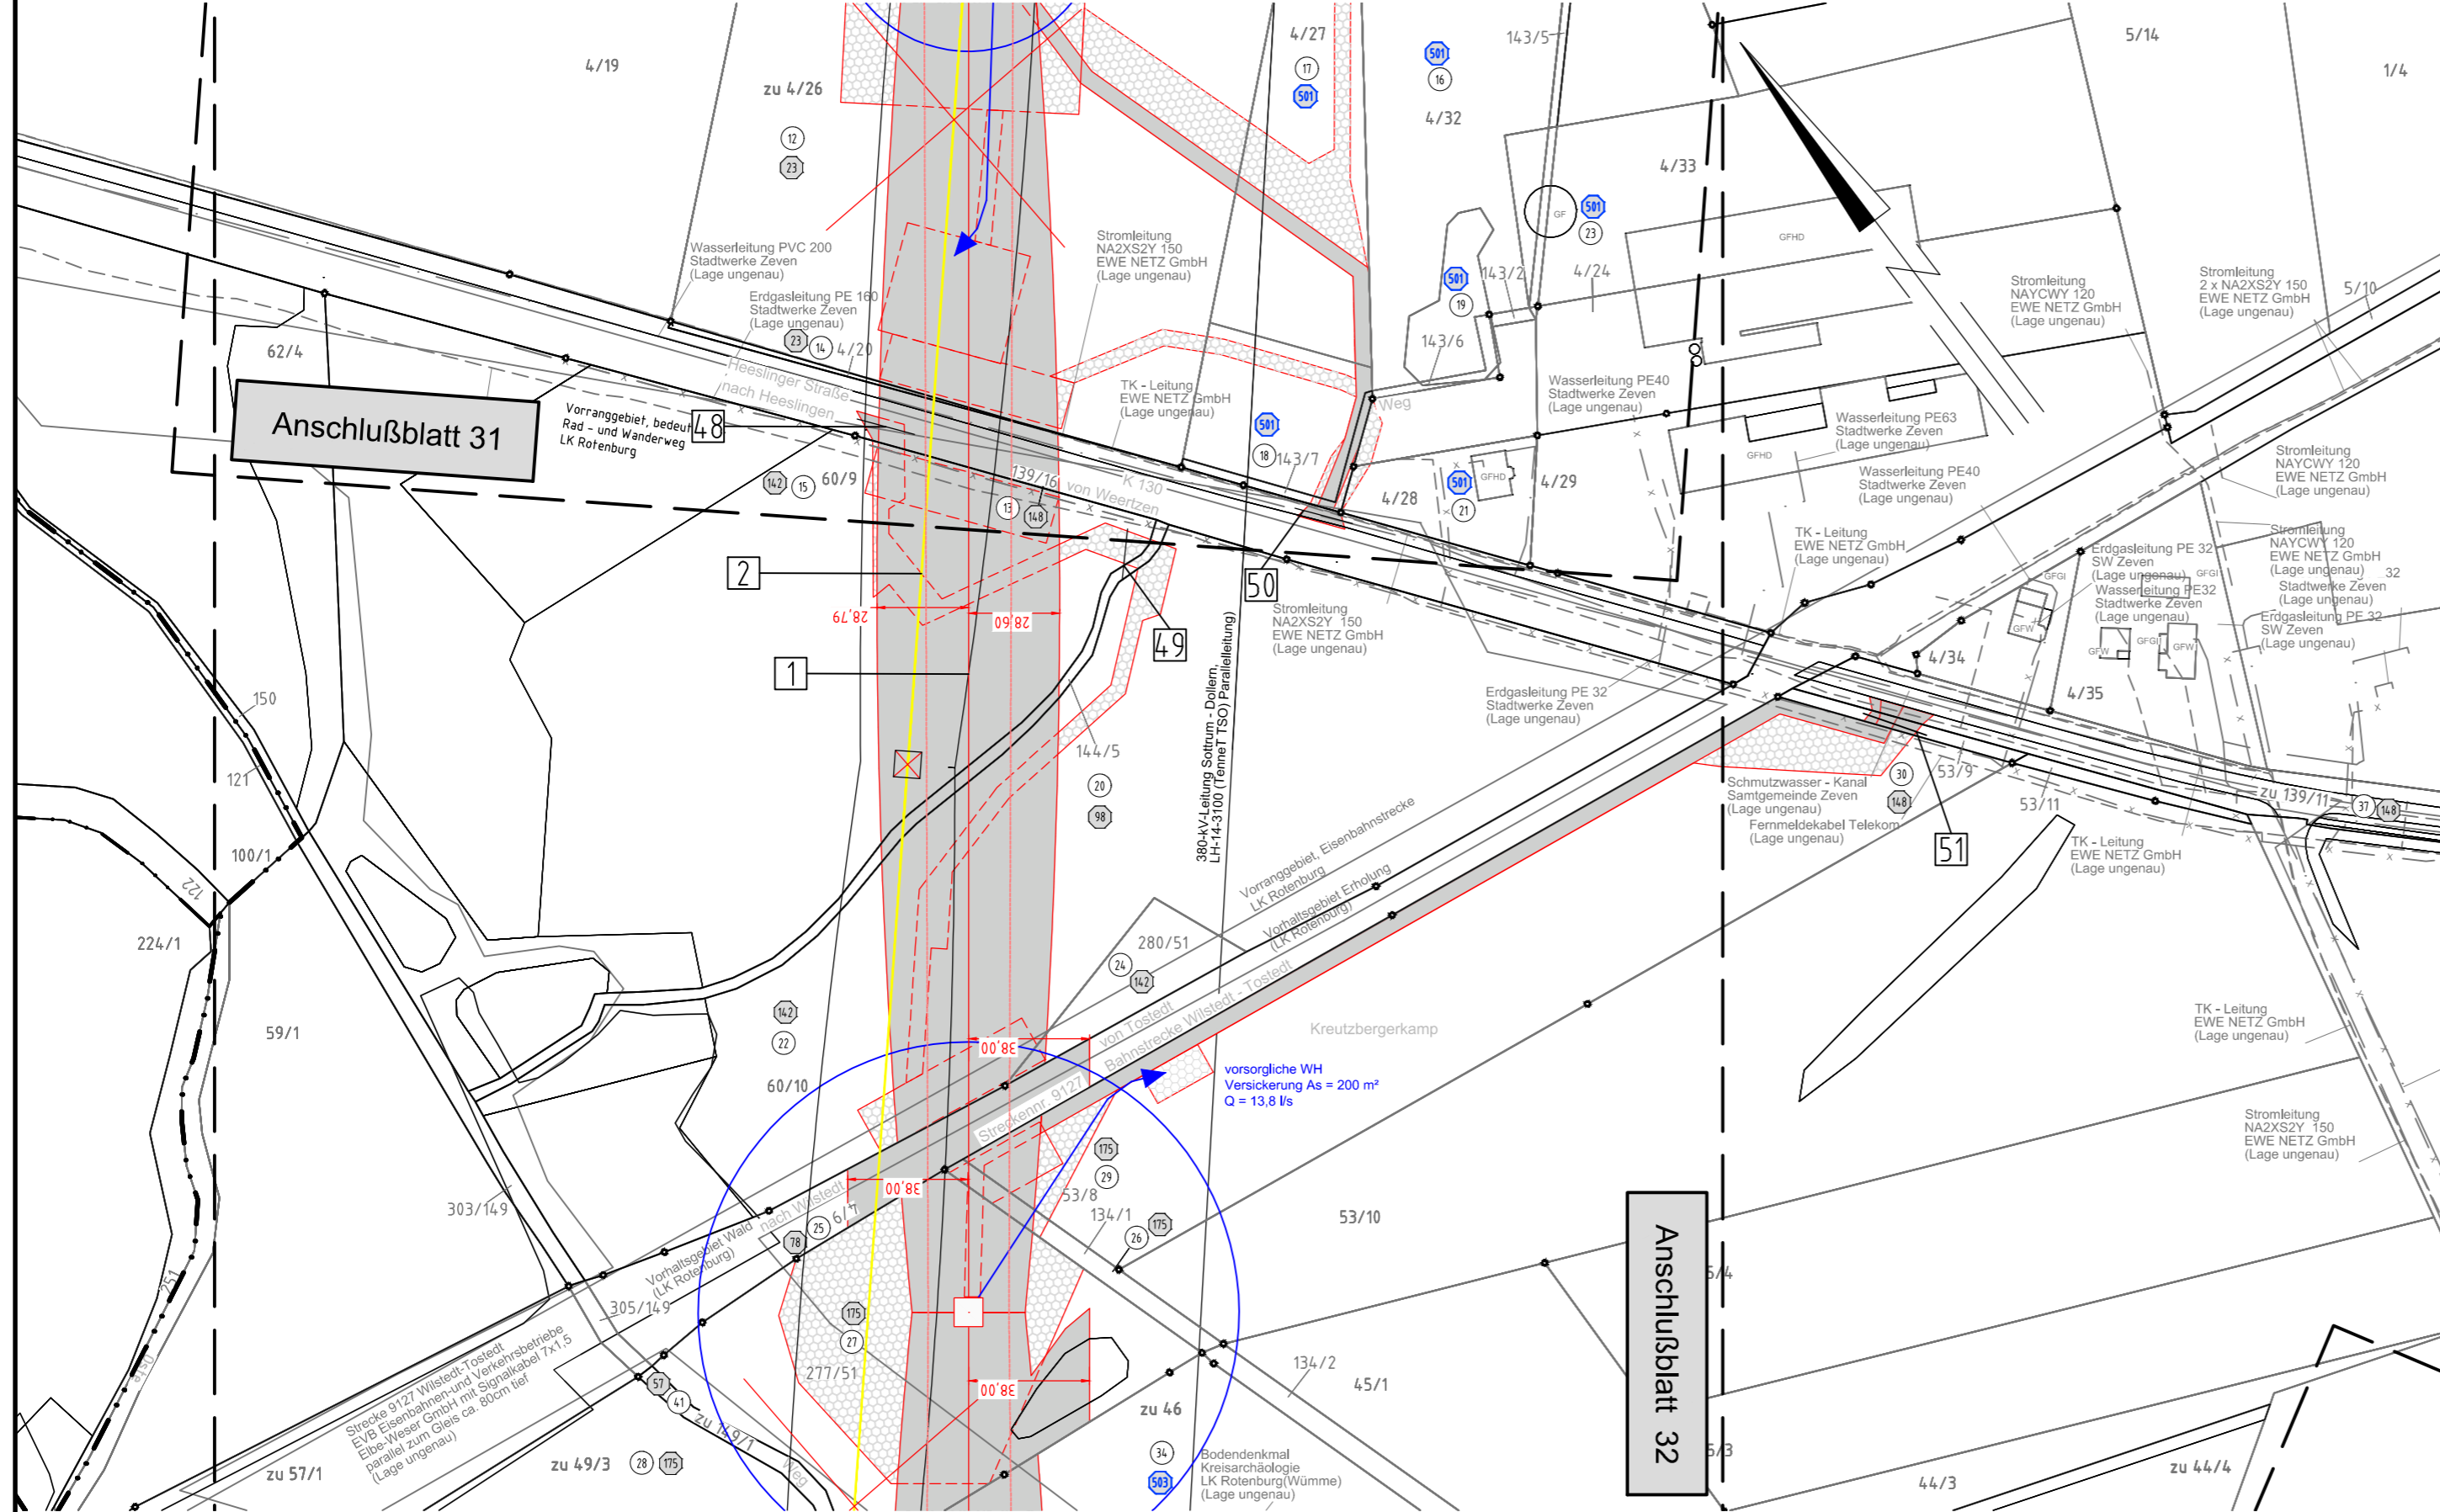

Flur 3 Gemeinde Heeslingen Gemarkung Heeslingen

Flur 4 Landkreis Rotenburg (Wümme)

Gemeinde Heeslingen Gemarkung Weertzen

Flur 1