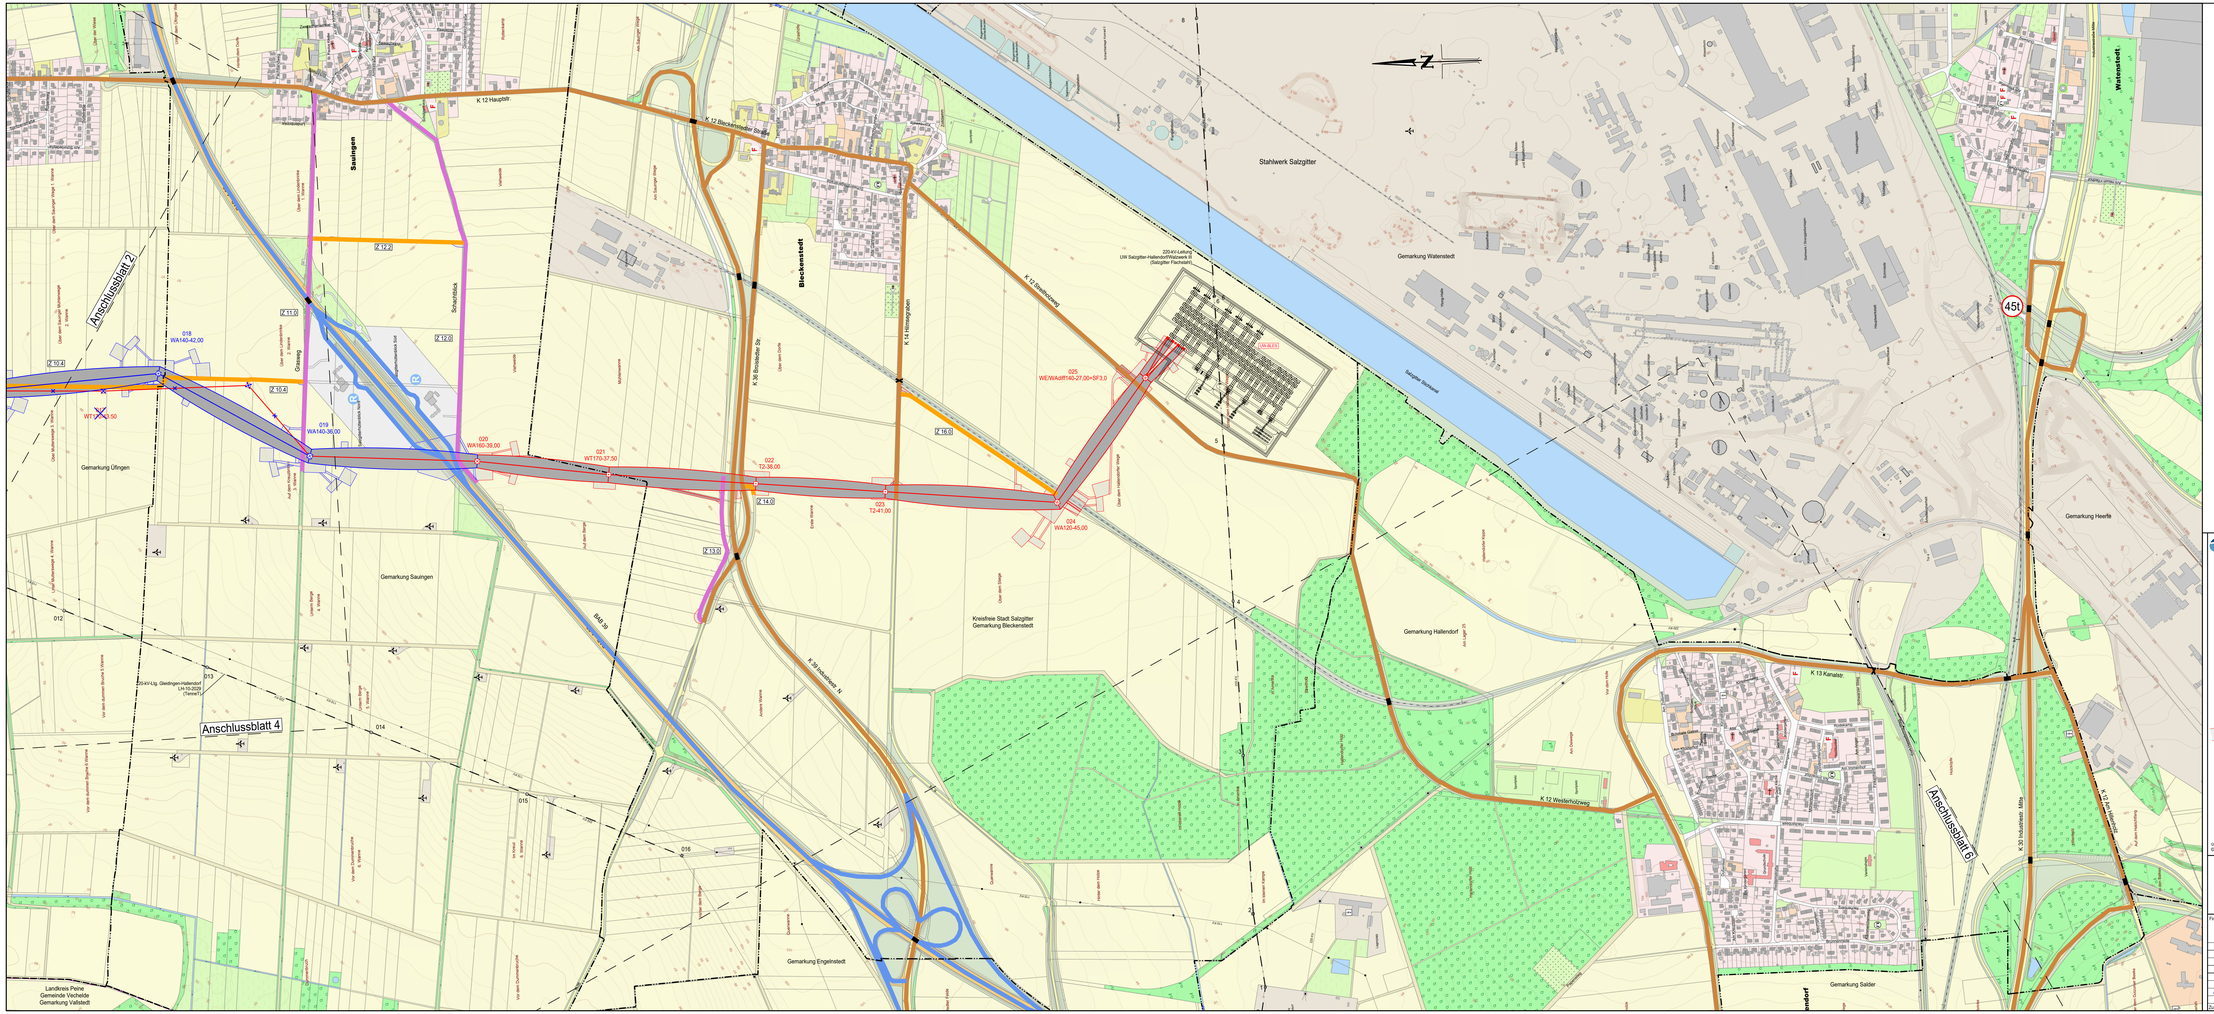

TENNET

Anlage 2.5
Blatt 5/6

380-kV-Leitung Liedingen – Bleckenstedt/Süd

LH-10-3046

Wegenutzung
Übersichtslageplan

DECKBLATT

Legende:

Mastbz.
001
WA160-24,00

Mastnummer
002
T1-26,00

Provisorische Versorgung

Arbeitsbereich

Zufahrt (dauerhaft)

Schutzbereich (ungleich gesichert)

Schutzbereichsbegrenzung

Zufahrt (temporär)

Grenzen:

Land
Kreis
Stadt/Gem.
Gemarkung

Straßen:

Bundesstraßen Bundesautobahn
Landesstraßen
Kreisstraßen
gemischte Gemeindestraßen
gemischte Wirtschaftswege

Abspannmast
Tragmast
Lfd. Nr. Zuwegung
Bahnübergang
Brücke/ Unterführung
Durchlass

DECKBLATT:

Änderung dauerhafte Flächeninanspruchnahme durch dingliche Sicherung
Änderung baubedingte Flächeninanspruchnahme
Änderung oder Ergänzung von Leitungsdaten
Text Änderung oder Ergänzung von Texten und Zahlen
Änderung oder Ergänzung von anderen Zeichnungsobjekten (Beispiel)
abweichender Planungsstand (schräg)

Quellenvermerk: Katasterkarte basiert auf den Geobasisdaten der Niedersächsischen Vermessungs- und Katasterverwaltung
© 2021 LGLN

Planfeststellungsunterlage

Aufgestellt
Bayreuth, den
Tennet TSO GmbH

09.12.2022

Firma			Maßstab 1:5000	Einheit Meter
SPIE			Bezugssystem: ETRS89 UTM32	
			Datum	Name
			Bearb. 20.10.2022	Müller
			Gepr. 24.10.2022	Woide
A	Leitungsverlauf geändert	25.09.2023	Dk	
Dat.	Änderung	Datum	Name	

TENNET

Behördenvermerke: