

Portal links (200.02) 001
 -197.75- WE/WAdiff140-27,00+SF3,0




Anlage 7.1
 Blatt 1/14


380-kV-Leitung Liedingen – Bleckenstedt/Süd
 LH-10-3046

Lage-/ Grunderwerbsplan

Schaltanlage Liedingen - Mast Nr. 001
 DECKBLATT

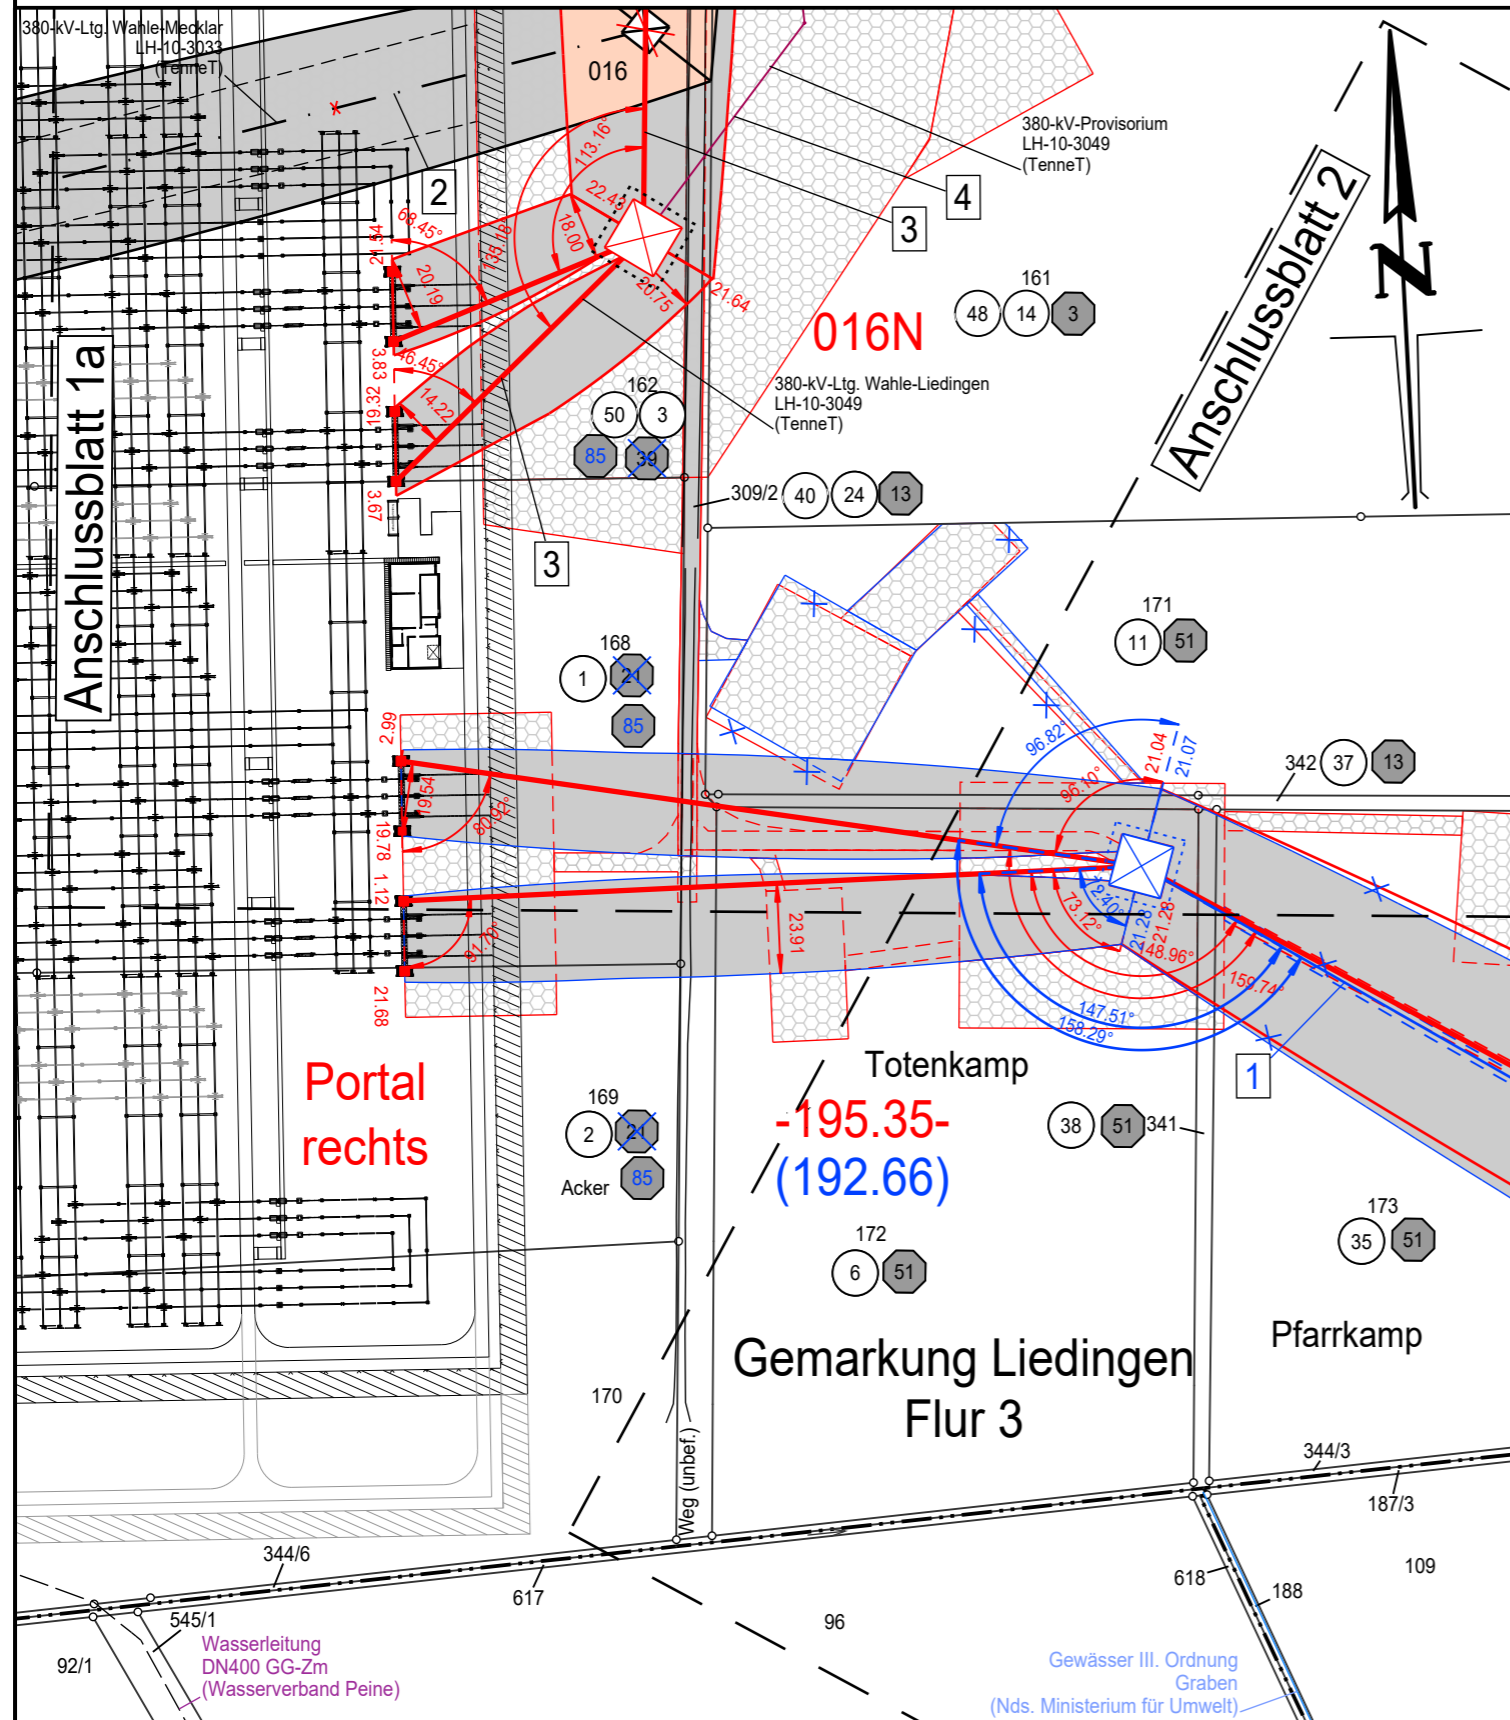

Legende:

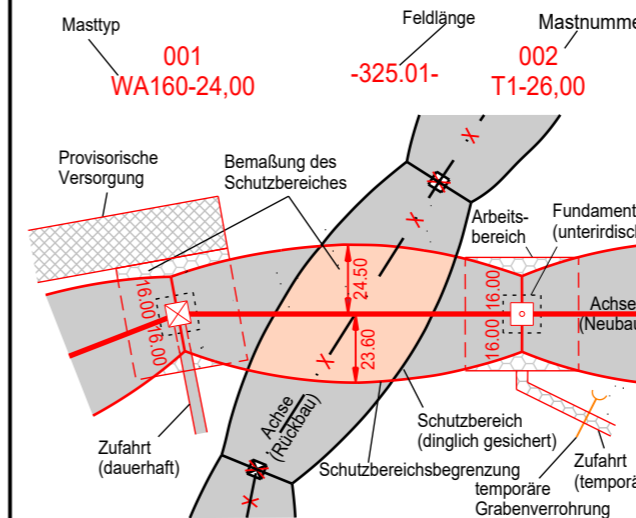

- Grenzen:**
- Land
 - Kreis
 - Stadt/Gem.
 - Gemarkung
 - Flur
 - Flurstück
 - Flurbereinigung

Rechtserwerb:

- dauerhafte Flächeninanspruchnahme durch "dingliche Sicherung"
- bauzeitliche Flächeninanspruchnahme durch Neubau
- bestehende "dingliche Sicherung" (entfällt)
- bauzeitliche Flächeninanspruchnahme durch Rückbau
- bestehende "dingliche Sicherung" /dauerhafte Flächeninanspruchnahme durch Neubau
- bauzeitliche Flächeninanspruchnahme durch Provisorium

DECKBLATT:

- Änderung dauerhafte Flächeninanspruchnahme durch dingliche Sicherung
- Änderung bauzeitliche Flächeninanspruchnahme
- Änderung oder Ergänzung von Linienobjekten
- Text Änderung oder Ergänzung von Texten und Zahlen
- Änderung oder Ergänzung von anderen Zeichnungsobjekten (Beispiel)
- ehemaliger Planungsstand (entfällt)

Quellvermerk: Auszug aus den Geobasidaten der Niedersächsischen Vermessungs- und Katasterverwaltung © 2021 LGLN

Planfeststellungsunterlage

Aufgestellt 09.12.2022
 Bayreuth, den
 TenneT TSO GmbH
E. Bitt *S. J. ...*

Behördenvermerke:

Firma	Maßstab	Einheit	
SPiE	1:2000	Meter	
	Bezugssystem:		
	ETRS89 UTM32		
	Datum	Name	
	Bearb. 12.10.2022	Müller	
	Gepr. 21.10.2022	Wrede	
A			Leitungsverlauf
	geändert		
Zust.	Änderung	Datum	Name

Landkreis Peine Gemarkung Vallstedt Gemarkung Köchingen
 Gemeinde Vechelde Flur 3 Flur 4