

011 (317.15) 012  
 WA120-48,00 -316.78- WA120-48,00+SF3,0



Anlage 7.1  
 Blatt 6/14

380-kV-Leitung Liedingen – Bleckenstedt/Süd


LH-10-3046

# Lage-/ Grunderwerbsplan

Mast Nr. 011 - Mast Nr. 012

DECKBLATT

### Legende:

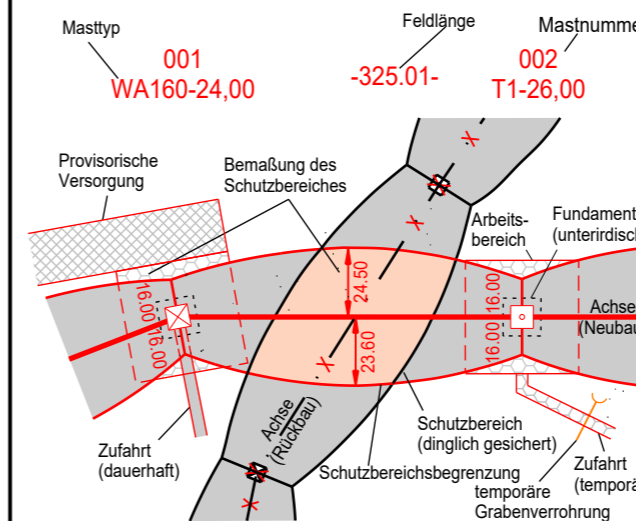

### Grenzen:

- |    |                            |  |
|----|----------------------------|--|
| 1  | Bauwerksnummer             |  |
| 1  | Eigentümer-schlüsselnummer |  |
| 5  | Grundstücks-ordnungsnummer |  |
| 19 | Grundstücks-ordnungsnummer |  |
| 37 | Flurstücksnummer           |  |
|    | Abspannmast                |  |
|    | Tragmast                   |  |


### Rechtserwerb:

- dauerhafte Flächeninanspruchnahme durch "dingliche Sicherung"
- bauzeitliche Flächeninanspruchnahme durch Neubau
- bestehende "dingliche Sicherung" (entfällt)
- bauzeitliche Flächeninanspruchnahme durch Rückbau
- bestehende "dingliche Sicherung" /dauerhafte Flächeninanspruchnahme durch Neubau
- bauzeitliche Flächeninanspruchnahme durch Provisorium

### DECKBLATT:

- Änderung dauerhafte Flächeninanspruchnahme durch dingliche Sicherung
- Änderung bauzeitliche Flächeninanspruchnahme
- Änderung oder Ergänzung von Linienobjekten
- Änderung oder Ergänzung von Texten und Zahlen
- Änderung oder Ergänzung von anderen Zeichnungsobjekten (Beispiel)
- ehemaliger Planungsstand (entfällt)

Quellvermerk: Auszug aus den Geobasisdaten der Niedersächsischen Vermessungs- und Katasterverwaltung © 2021 LGLN

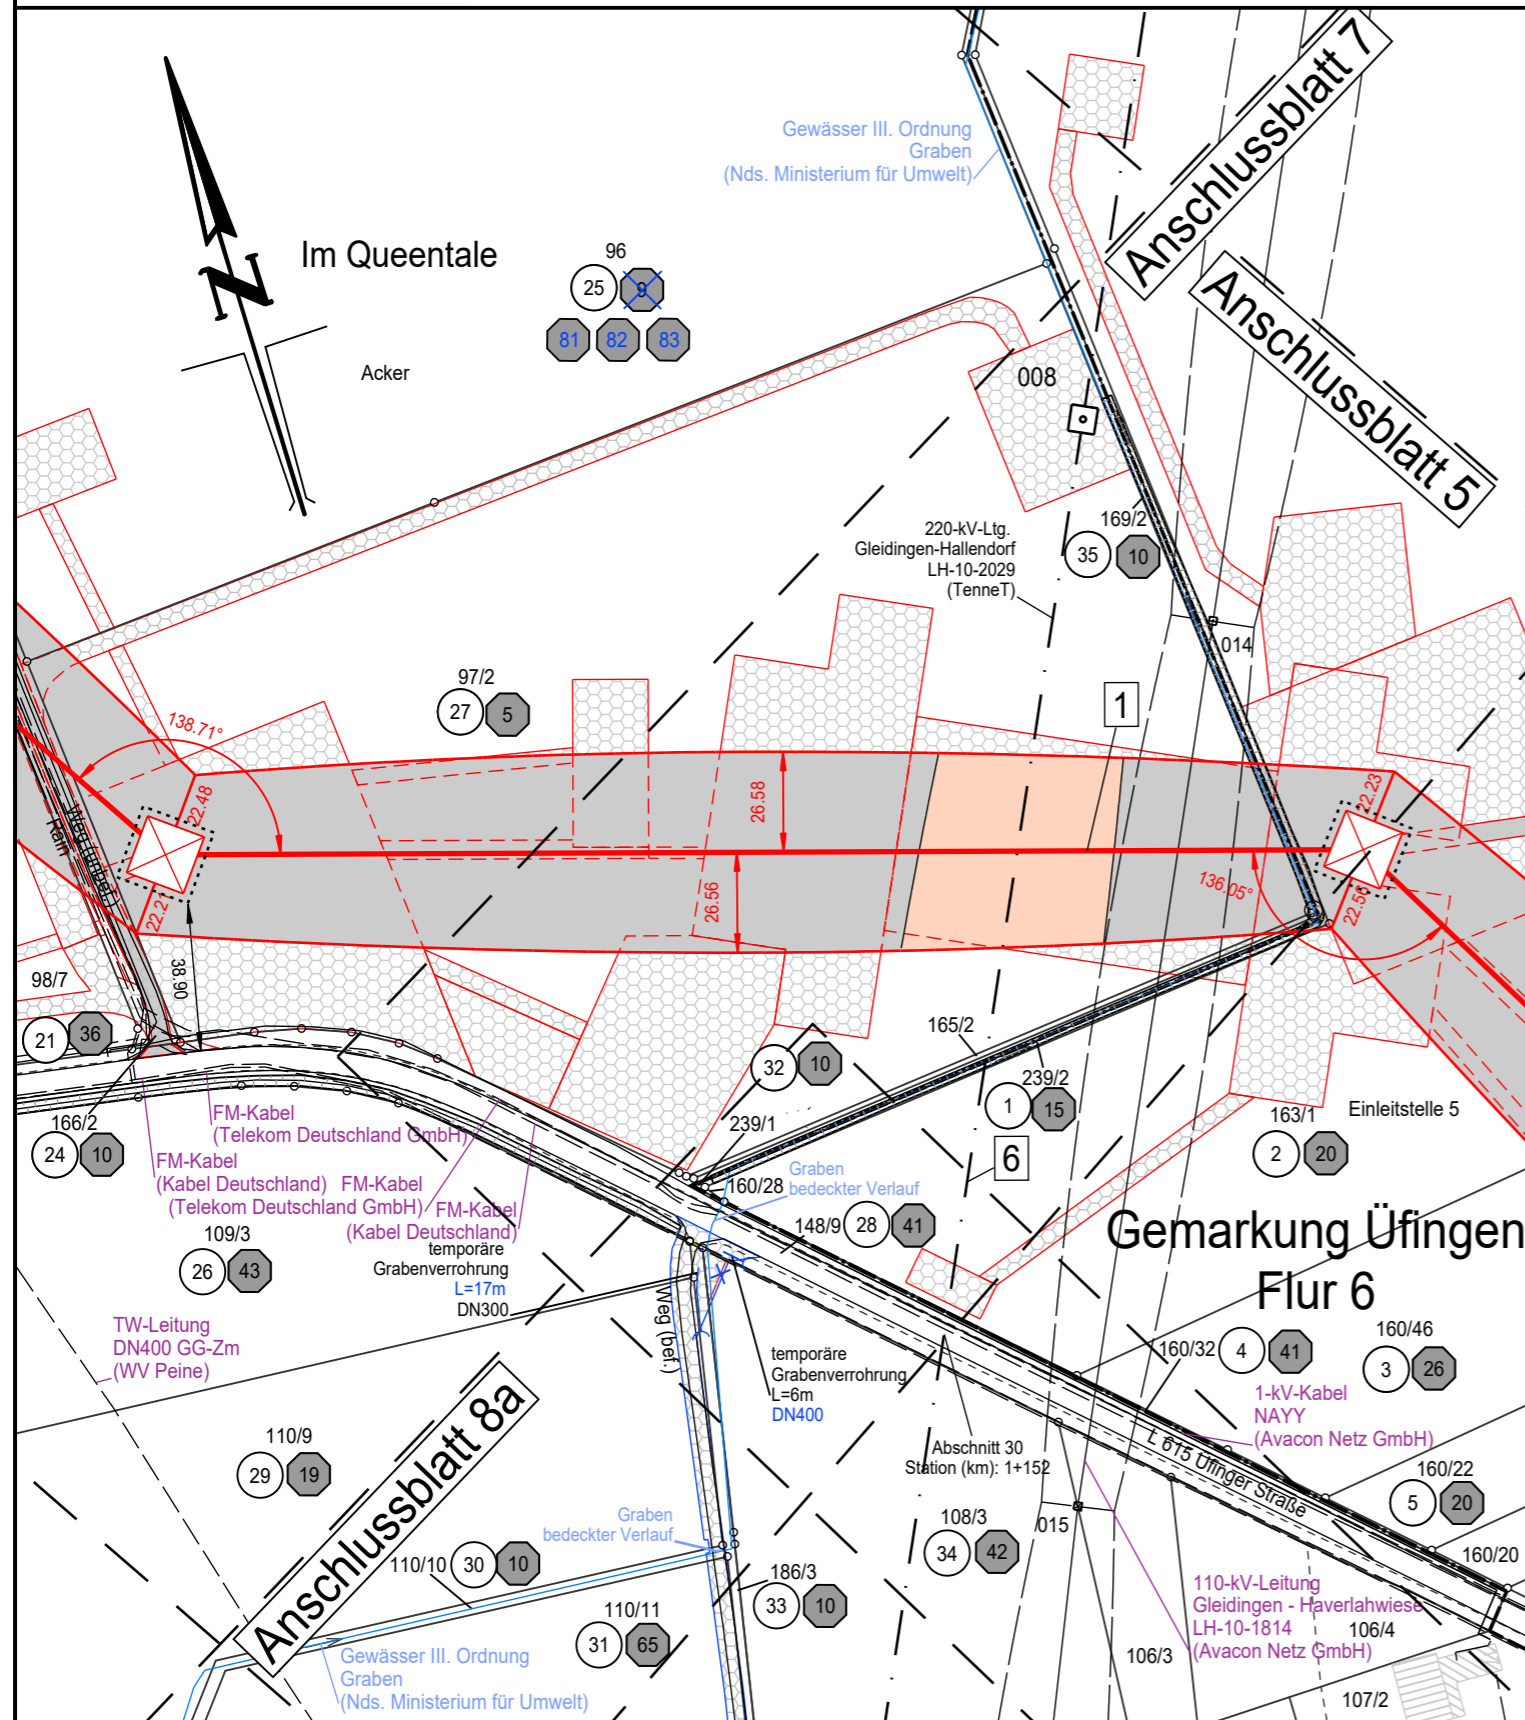

Landkreis Peine  
 Gemeinde Vechelde

Gemarkung Alvesse  
 Flur 3

## Planfeststellungsunterlage

Aufgestellt 09.12.2022  
 Bayreuth, den  
 TenneT TSO GmbH

Firma	Maßstab	Einheit
	1:2000	Meter
	Bezugssystem:	
	ETRS89 UTM32	
	Datum	Name
	Bearb. 12.10.2022	Müller
	Gepr. 21.10.2022	Wrede

A	Fläche geändert	25.09.2023	TH
Zust.	Änderung	Datum	Name

