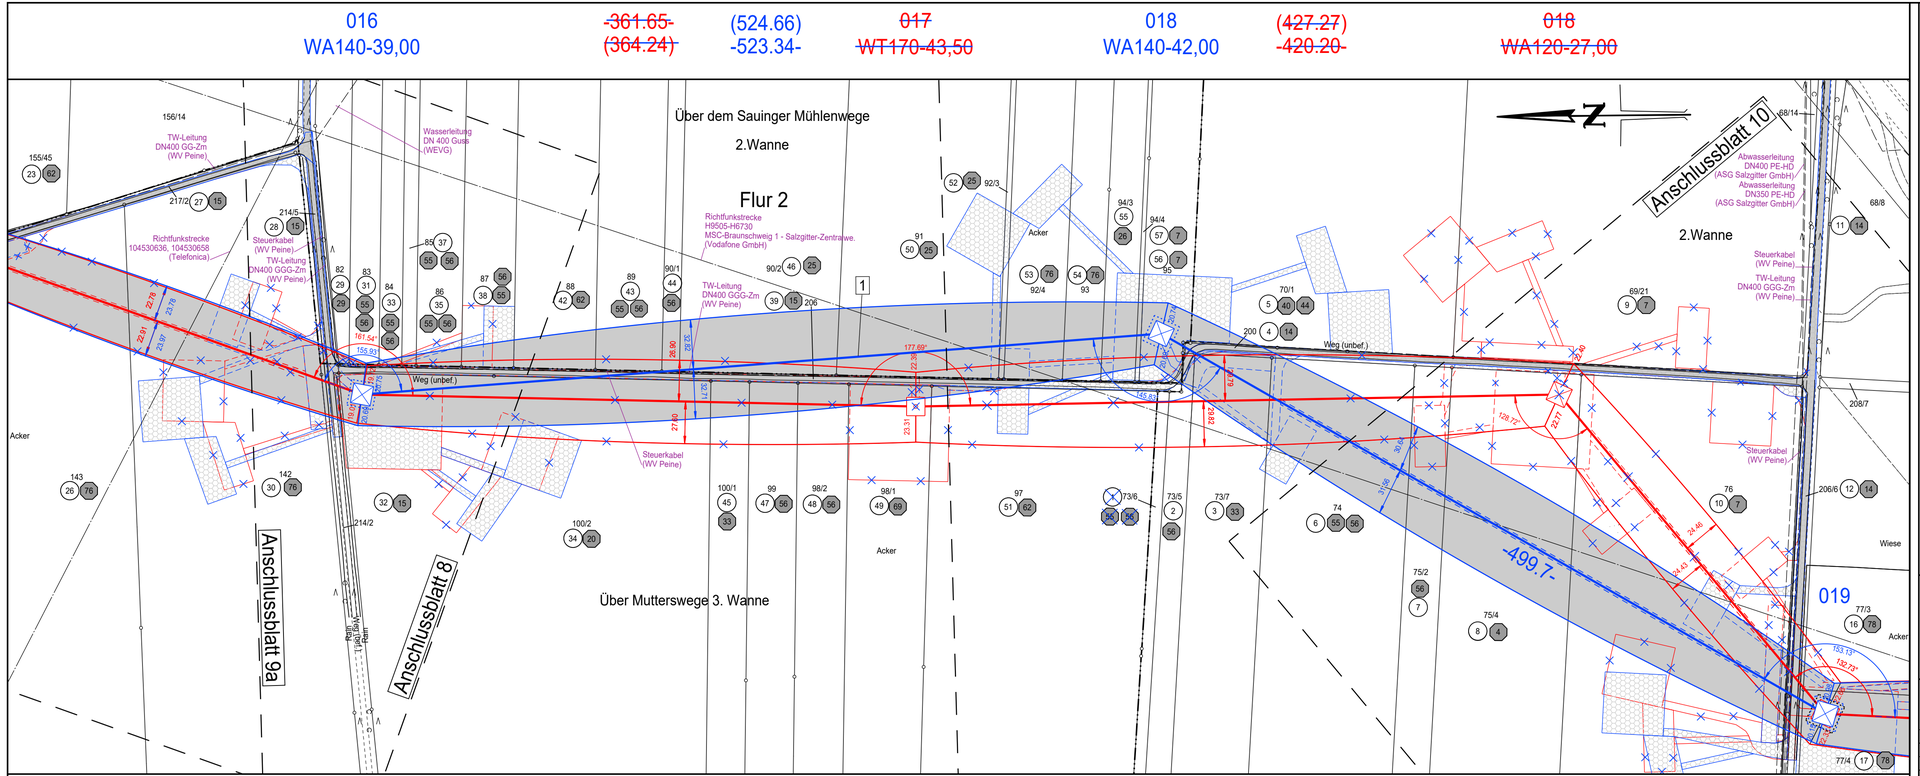

Anlage 7.1
Blatt 9/14

380-kV-Leitung Liedingen – Bleckenstedt/Süd

LH-10-3046

Lage-/ Grunderwerbsplan

Mast Nr. 016 - Mast Nr. 018
DECKBLATT

Legende:

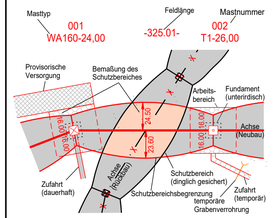

- 1 Bauwerksnummer
- 1 Eigentümer-schlüsselnummer
- 5 19 Grundstücks-ordnungsnummer Neubau/Rückbau
- 37 Flurstücksnummer
- Abspannmast
- Tragmast

Grenzen:

- Land
- Kreis
- Stadt/Gem.
- Gemarkung
- Flur
- Flurstück
- Flurbereinigung

Rechtserwerb:

- dauerhafte Flächeninanspruchnahme durch "dingliche Sicherung"
- bauzeitliche Flächeninanspruchnahme durch Neubau
- bestehende "dingliche Sicherung" (entfällt)
- bauzeitliche Flächeninanspruchnahme durch Rückbau
- bestehende "dingliche Sicherung" /dauerhafte Flächeninanspruchnahme durch Neubau
- bauzeitliche Flächeninanspruchnahme durch Provisorium

DECKBLATT:

- Änderung dauerhafte Flächeninanspruchnahme durch dingliche Sicherung
- Änderung bauzeitliche Flächeninanspruchnahme
- Änderung oder Ergänzung von Linienobjekten
- Text Änderung oder Ergänzung von Texten und Zahlen
- 5 Änderung oder Ergänzung von anderen Zeichnungsobjekten (Beispiel)
- ehemaliger Planungsstand (entfällt)

Quellvermerk: Auszug aus den Geobasisdaten der Niedersächsischen Vermessungs- und Katasterverwaltung
© 2021 LGLN

Planfeststellungsunterlage

Aufgestellt
Bayreuth, den
TenneT TSO GmbH

09.12.2022

Behördenvermerke:

Firma	Maßstab	Einheit
SPIE	1:2000	Meter
	Bezugssystem: ETRS89 UTM32	

		Datum	Name
Bearb.		12.10.2022	Müller
Gepr.		21.10.2022	Wrede

Zust.	Änderung	Datum	Name
A	Leitungsverlauf geändert	25.09.2023	TH