

-018  
WA120-27,00

(271.99)  
-271.45-

019  
WA140-36,00



Anlage 7.1  
Blatt 10/14


380-kV-Leitung Liedingen – Bleckenstedt/Süd

LH-10-3046

# Lage-/ Grunderwerbsplan

Mast Nr. 018 - Mast Nr. 019  
**DECKBLATT**

## Legende:

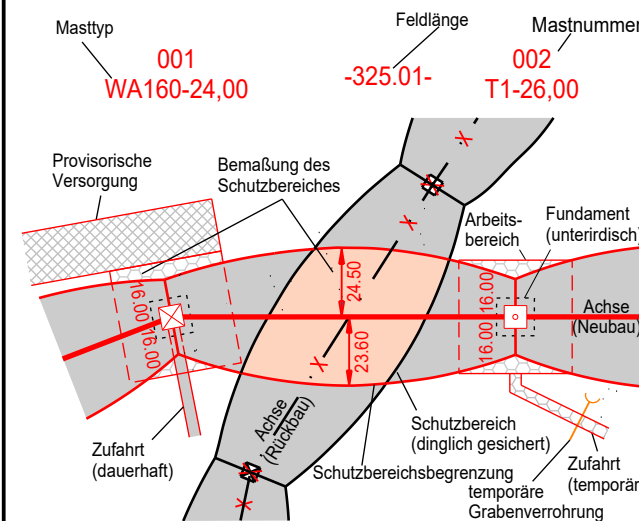

- Grenzen:**
- 1 Bauwerksnummer
  - 1 Eigentümer-schlüsselnummer
  - 5 19 Grundstücks-ordnungsnummer Neubau/Rückbau
  - 37 Flurstücksnummer
  - ☒ Abspannmast
  - ☐ Tragmast

## Grenzen:

- Land
- Kreis
- Stadt/Gem.
- Gemarkung
- Flur
- Flurstück
- Flurbereinigung

## Rechtserwerb:

- dauerhafte Flächeninanspruchnahme durch "dingliche Sicherung"
- bauzeitliche Flächeninanspruchnahme durch Neubau
- bestehende "dingliche Sicherung" (entfällt)
- bauzeitliche Flächeninanspruchnahme durch Rückbau
- bestehende "dingliche Sicherung" /dauerhafte Flächeninanspruchnahme durch Neubau
- bauzeitliche Flächeninanspruchnahme durch Provisorium

## DECKBLATT:

- Änderung dauerhafte Flächeninanspruchnahme durch dingliche Sicherung
- Änderung bauzeitliche Flächeninanspruchnahme
- Änderung oder Ergänzung von Linienobjekten
- Text
- 5 Änderung oder Ergänzung von Texten und Zahlen
- 5 Änderung oder Ergänzung von anderen Zeichnungsobjekten (Beispiel)
- ehemaliger Planungsstand (entfällt)

Quellvermerk: Auszug aus den Geobasisdaten der Niedersächsischen Vermessungs- und Katasterverwaltung  
© 2021 LGLN

## Planfeststellungsunterlage


Aufgestellt  
Bayreuth, den  
TenneT TSO GmbH

09.12.2022

Firma		Maßstab	Einheit	
SPIE		1:2000	Meter	
		Bezugssystem:		
		ETRS89 UTM32		
		Datum	Name	
		Bearb.	12.10.222	Müller
		Gepr.	21.10.2022	Wrede
A	Leitungsverlauf	25.09.2023	TH	
	geändert			
Zust.	Änderung	Datum	Name	



Behördenvermerke:

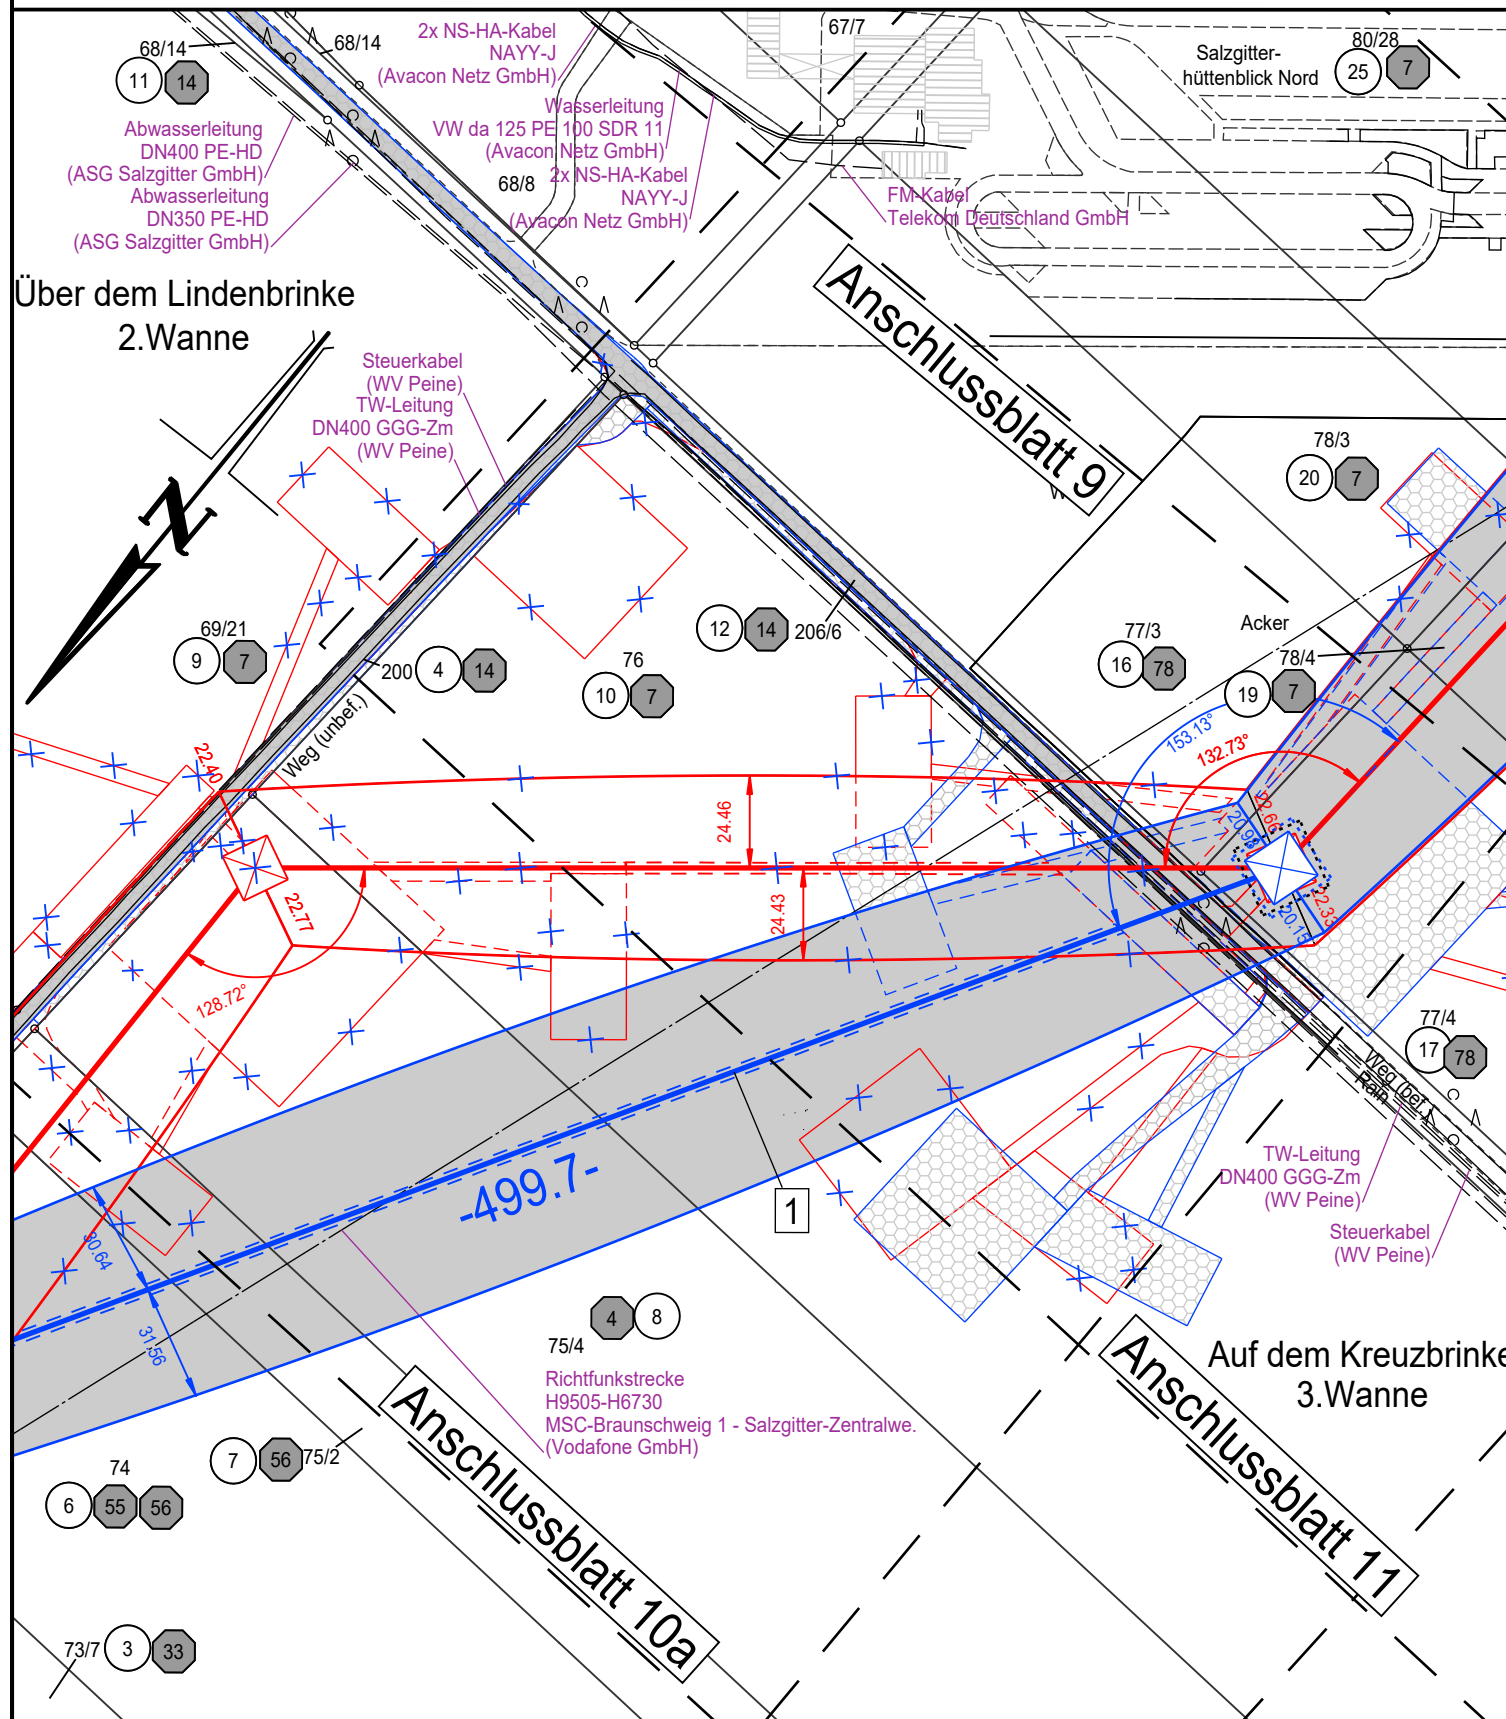

Kreisfreie Stadt Salzgitter

Gemarkung Sauingen  
Flur 3