

019
WA140-36,00

(488.11)
-485.00-

020
WA160-39,00



Anlage 7.1
Blatt 11/14


380-kV-Leitung Liedingen – Bleckenstedt/Süd

LH-10-3046

Lage-/ Grunderwerbsplan

Mast Nr. 019 - Mast Nr. 020
DECKBLATT

Legende:

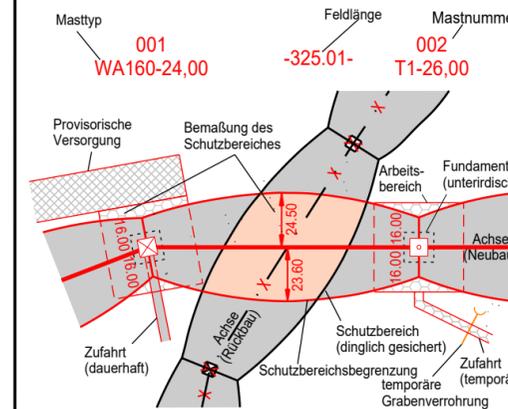

- Grenzen:**
- Land
 - Kreis
 - Stadt/Gem.
 - Gemarkung
 - Flur
 - Flurstück
 - Flurbereinigung

- Rechtserwerb:**
- dauerhafte Flächeninanspruchnahme durch "dingliche Sicherung"
 - bauteilzeitliche Flächeninanspruchnahme durch Neubau
 - bestehende "dingliche Sicherung" (entfällt)
 - bauteilzeitliche Flächeninanspruchnahme durch Rückbau
 - bestehende "dingliche Sicherung" /dauerhafte Flächeninanspruchnahme durch Neubau
 - bauteilzeitliche Flächeninanspruchnahme durch Provisorium

- DECKBLATT:**
- Änderung dauerhafte Flächeninanspruchnahme durch dingliche Sicherung
 - Änderung bauteilzeitliche Flächeninanspruchnahme
 - Änderung oder Ergänzung von Linienobjekten
 - Text Änderung oder Ergänzung von Texten und Zahlen
 - Änderung oder Ergänzung von anderen Zeichnungsobjekten (Beispiel)
 - ehemaliger Planungsstand (entfällt)

Quellvermerk: Auszug aus den Geobasisdaten der Niedersächsischen Vermessungs- und Katasterverwaltung © 2021 LGLN


Planfeststellungsunterlage

Aufgestellt
Bayreuth, den 09.12.2022
TenneT TSO GmbH

Firma **SPiE** Maßstab 1:2000 Einheit Meter
Bezugssystem: ETRS89 UTM32

Datum	Name
Bearb. 12.10.2022	Müller
Gepr. 21.10.2022	Wrede

Zust.	Änderung	Datum	Name
A	Leitungsverlauf geändert	25.09.2023	TH

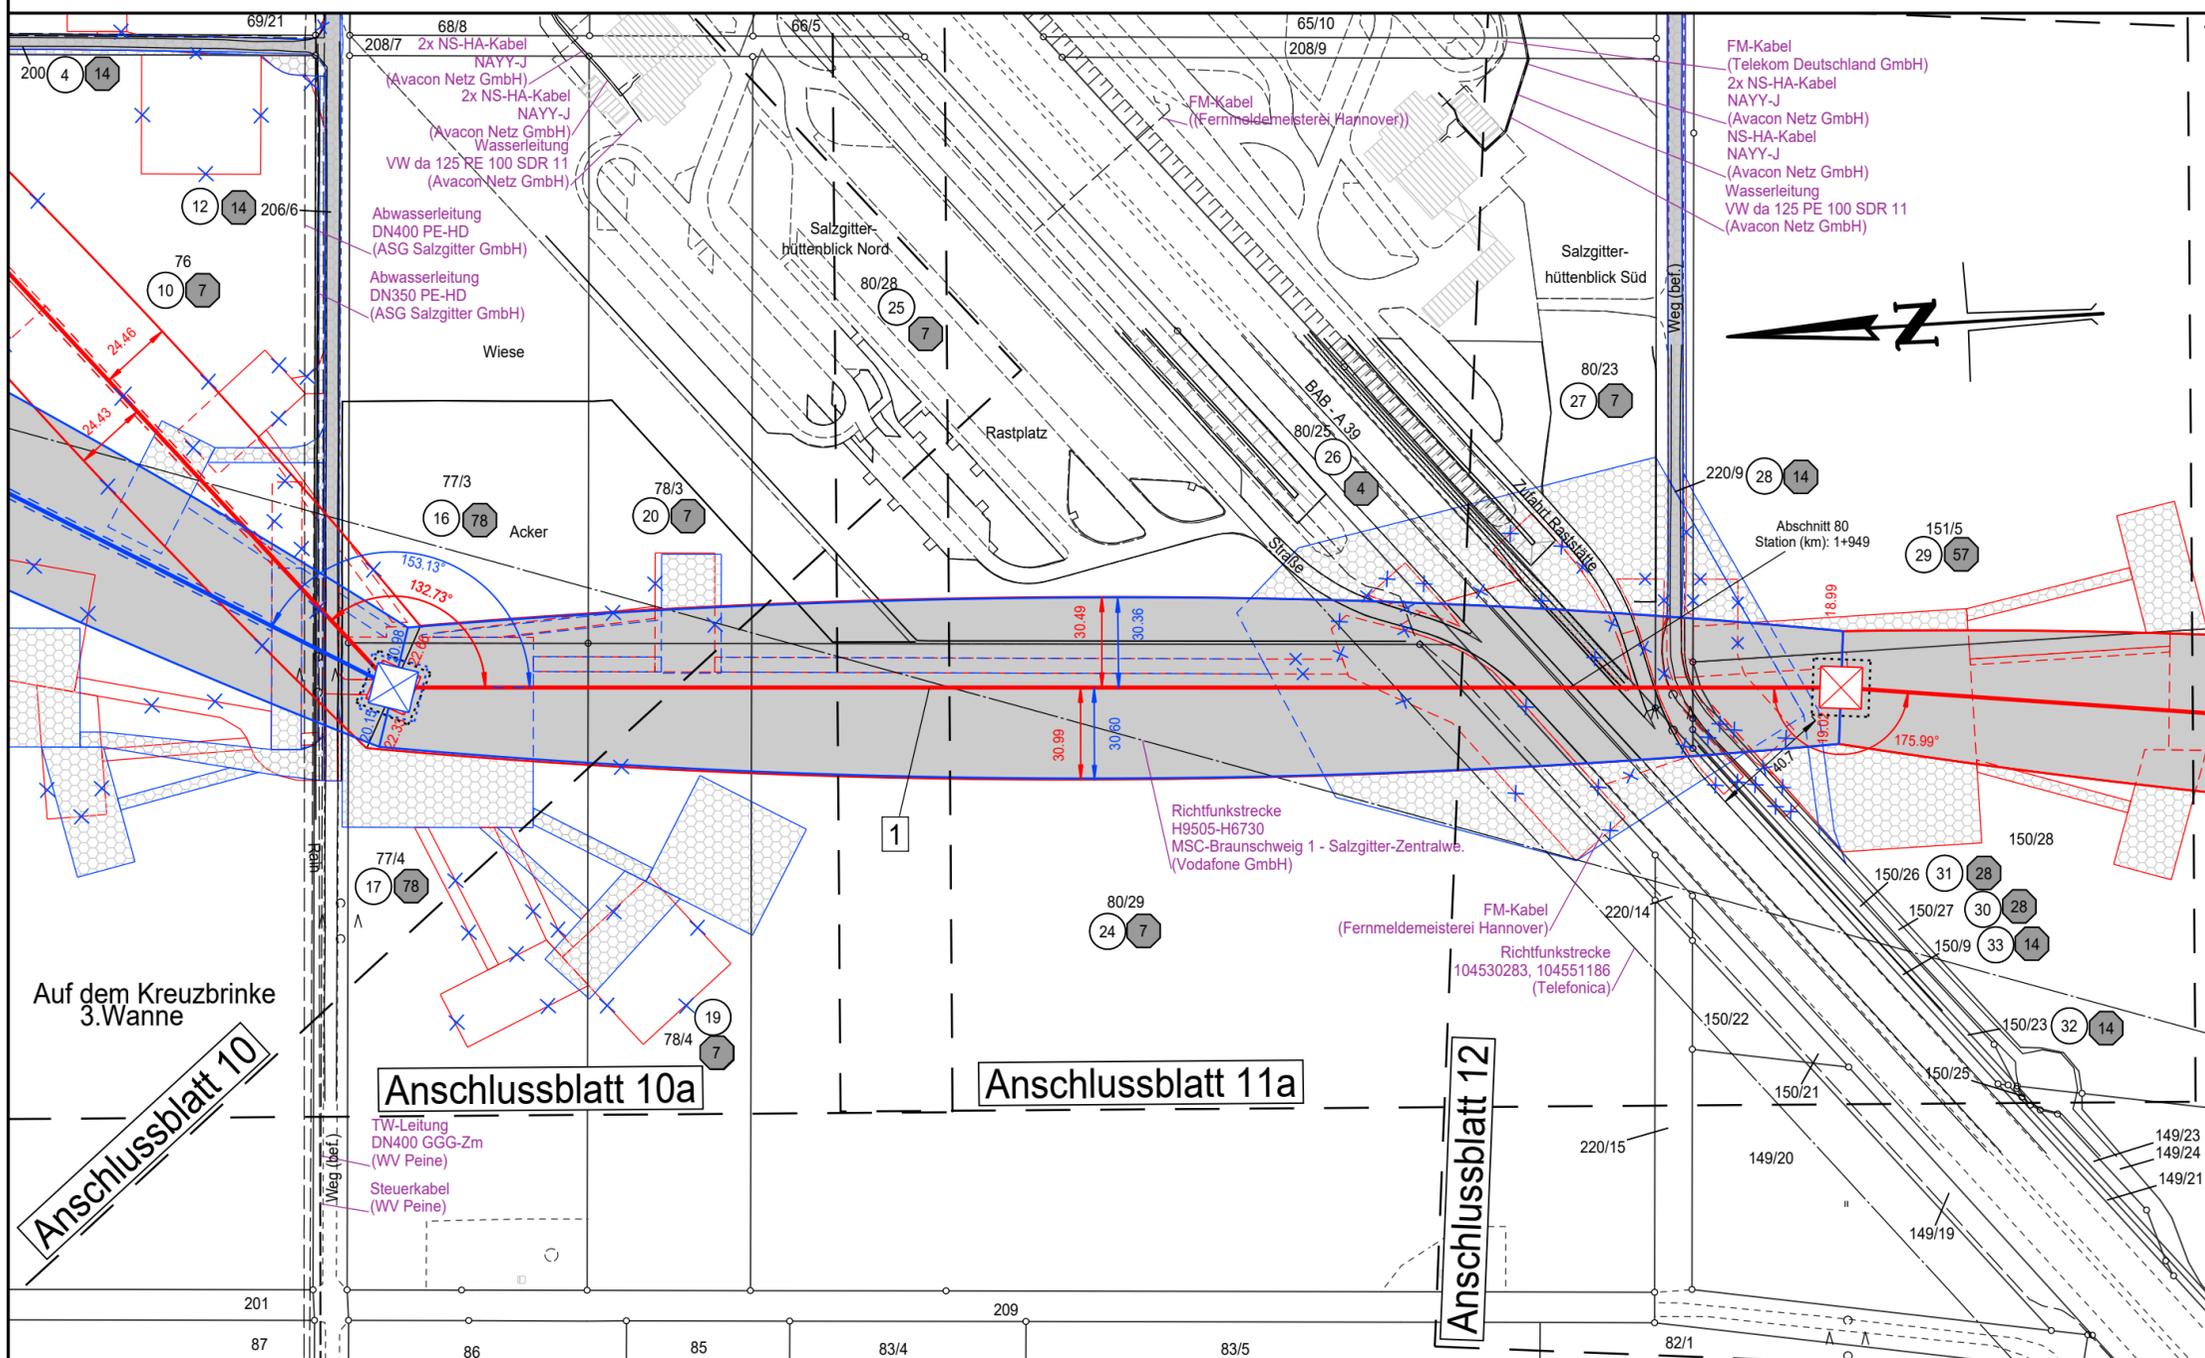

Auf dem Kreuzbrinke
3.Wanne
Anschlussblatt 10

Anschlussblatt 10a

Anschlussblatt 11a

Anschlussblatt 12

Kreisfreie Stadt Salzgitter
Gemarkung Sauingen
Flur 3