



380-kV-Leitung Liedingen – Bleckenstedt/Süd  
LH-10-3046

# Lage-/ Grunderwerbsplan

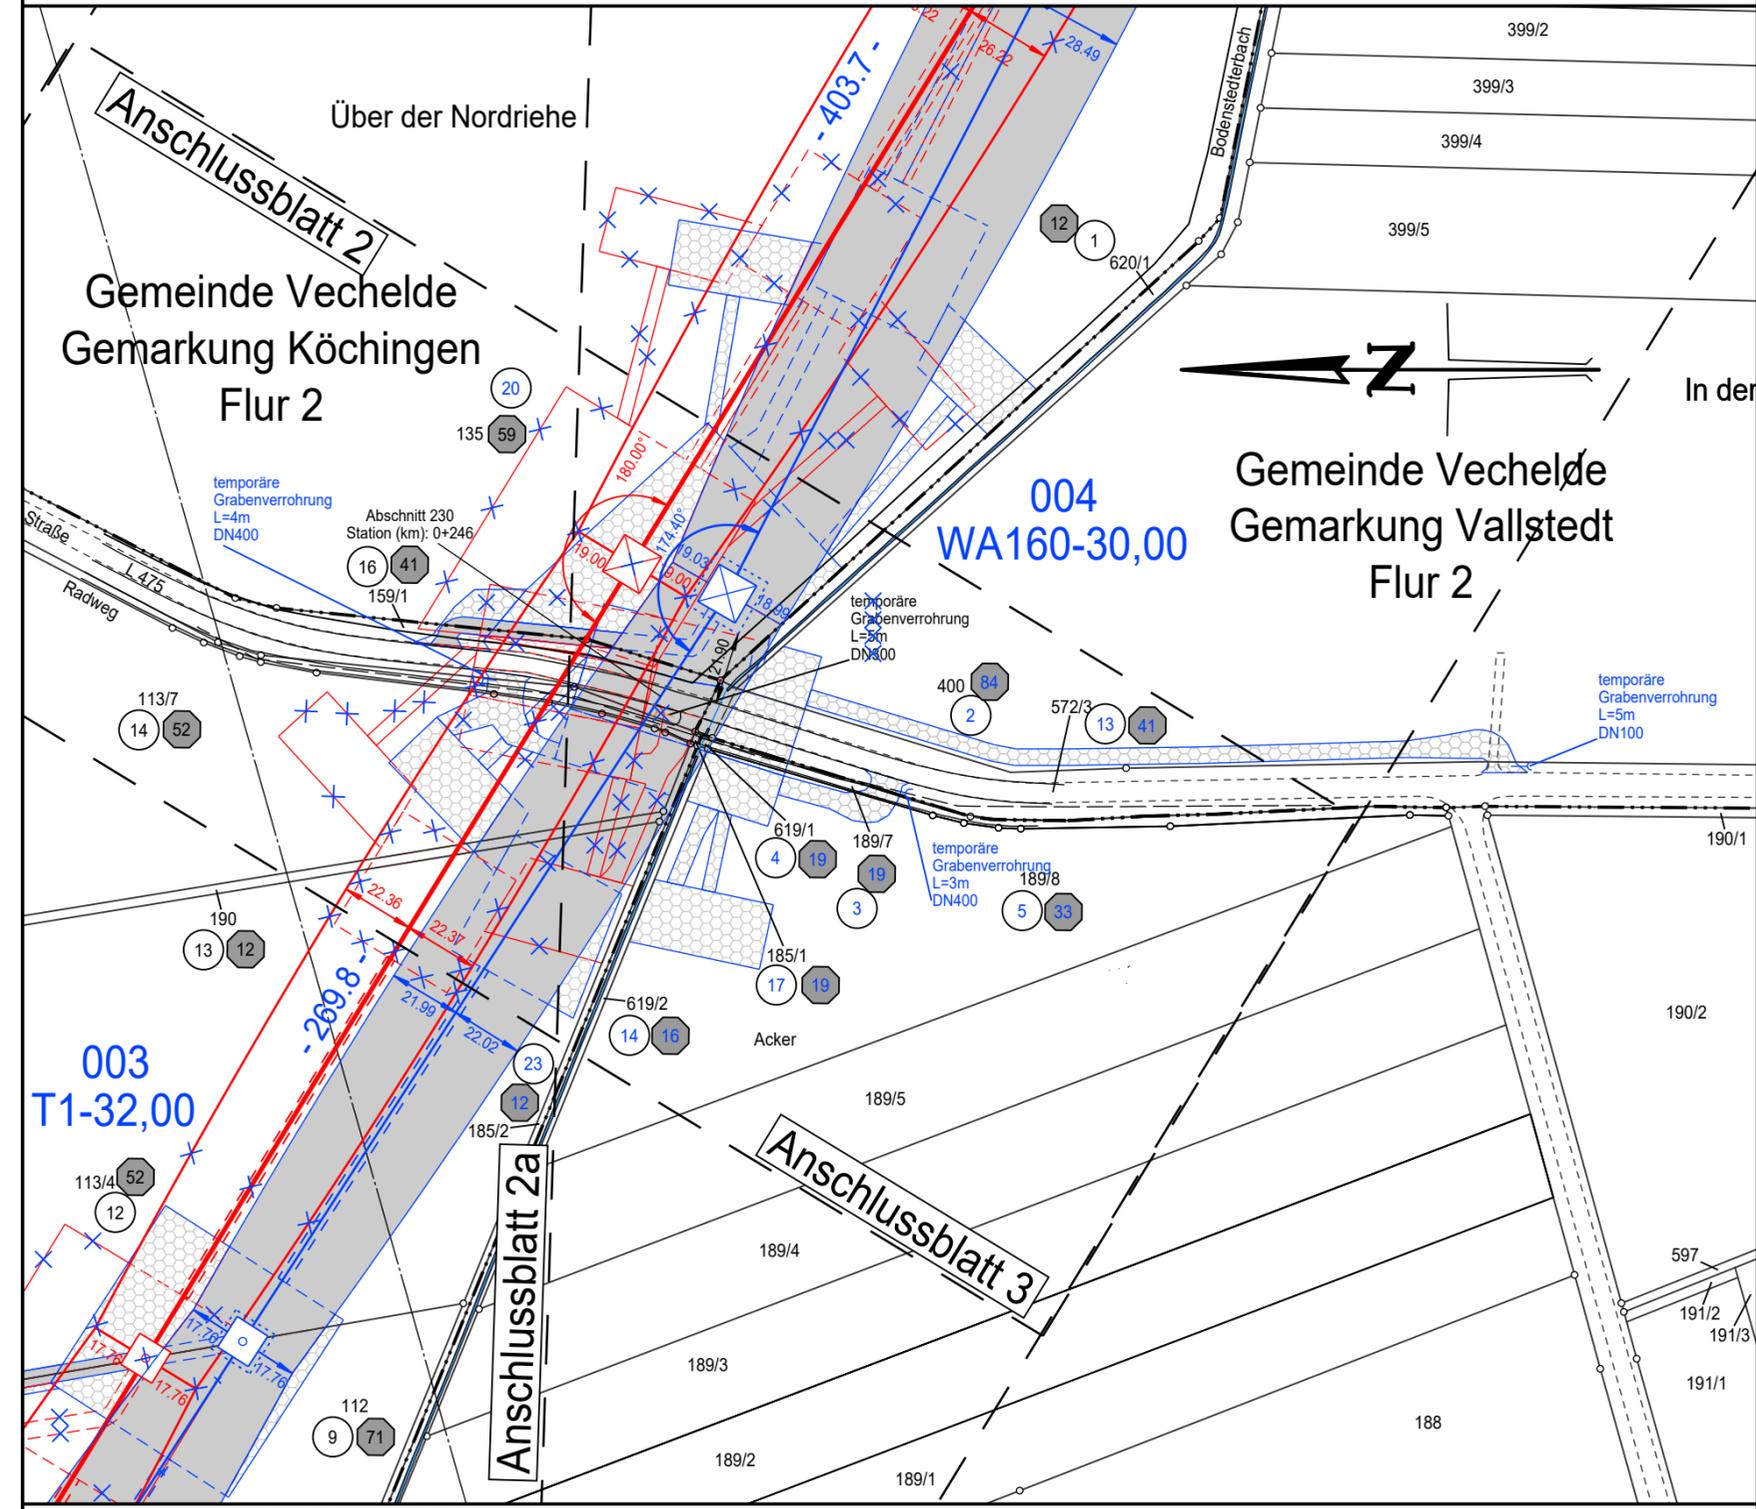

**Legende:**

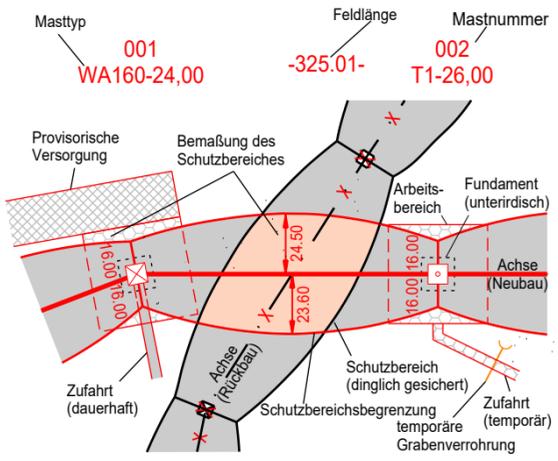

- Grenzen:**
- Land
  - Kreis
  - Stadt/Gem.
  - Gemarkung
  - Flur
  - Flurstück
  - Flurbereinigung

**Rechtserwerb:**

- dauerhafte Flächeninanspruchnahme durch "dingliche Sicherung"
- bauzeitliche Flächeninanspruchnahme durch Neubau
- bestehende "dingliche Sicherung" (entfällt)
- bauzeitliche Flächeninanspruchnahme durch Rückbau
- bestehende "dingliche Sicherung" /dauerhafte Flächeninanspruchnahme durch Neubau
- bauzeitliche Flächeninanspruchnahme durch Provisorium

**DECKBLATT:**

- Änderung dauerhafte Flächeninanspruchnahme durch dingliche Sicherung
- Änderung bauzeitliche Flächeninanspruchnahme
- Änderung oder Ergänzung von Linienobjekten
- Änderung oder Ergänzung von Texten und Zahlen
- Änderung oder Ergänzung von anderen Zeichnungsobjekten (Beispiel)
- ehemaliger Planungsstand (entfällt)

Quellvermerk: Auszug aus den Geobasisdaten der Niedersächsischen Vermessungs- und Katasterverwaltung © 2021 LGLN

**Planfeststellungsunterlage**

Aufgestellt  
Bayreuth, den 25.09.2023  
TenneT TSO GmbH  
*E. Butt* *U. Wulff*

Behördenvermerke:

Firma		Maßstab	1:2000	Einheit	Meter
		Bezugssystem:	ETRS89 UTM32		
		Datum		Name	
		Bearb.	12.06.2023	Hahn	
		Gepr.	20.06.2023	Wrede	
Zust.	Änderung	Datum		Name	



Gemeinde Vechelde  
Gemarkung Köchingen  
Flur 4

Gemeinde Vechelde  
Gemarkung Vallstedt  
Flur 3