


380-kV-Leitung Liedingen – Bleckenstedt/Süd

LH-10-3046

Lage-/ Grunderwerbsplan

Mast Nr. 014
DECKBLATT

Legende:

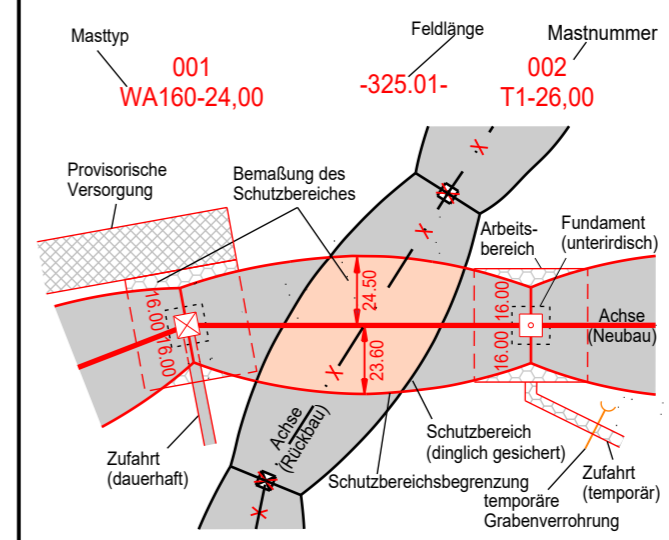

- Grenzen:**
- Land
 - Kreis
 - Stadt/Gem.
 - Gemarkung
 - Flur
 - Flurstück
 - Flurbereinigung

- Rechtserwerb:**
- dauerhafte Flächeninanspruchnahme durch "dingliche Sicherung"
 - bauzeitliche Flächeninanspruchnahme durch Neubau
 - bestehende "dingliche Sicherung" (entfällt)
 - bauzeitliche Flächeninanspruchnahme durch Rückbau
 - bestehende "dingliche Sicherung" /dauerhafte Flächeninanspruchnahme durch Neubau
 - bauzeitliche Flächeninanspruchnahme durch Provisorium

- DECKBLATT:**
- Änderung dauerhafte Flächeninanspruchnahme durch dingliche Sicherung
 - Änderung bauzeitliche Flächeninanspruchnahme
 - Änderung oder Ergänzung von Linienobjekten
 - Text Änderung oder Ergänzung von Texten und Zahlen
 - Änderung oder Ergänzung von anderen Zeichnungsobjekten (Beispiel)
 - ehemaliger Planungsstand (entfällt)


Quellevermerk: Auszug aus den Geobasidaten der Niedersächsischen Vermessungs- und Katasterverwaltung © 2021 LGLN

Planfeststellungsunterlage

Aufgestellt
Bayreuth, den 09.12.2022
TenneT TSO GmbH

Firma	Maßstab	Einheit
SPIE	1:2000	Meter
	Bezugssystem:	
	ETRS89 UTM32	
	Datum	Name
	Bearb. 12.10.2022	Müller
	Gepr. 21.10.2022	Wrede

Behördenvermerke:

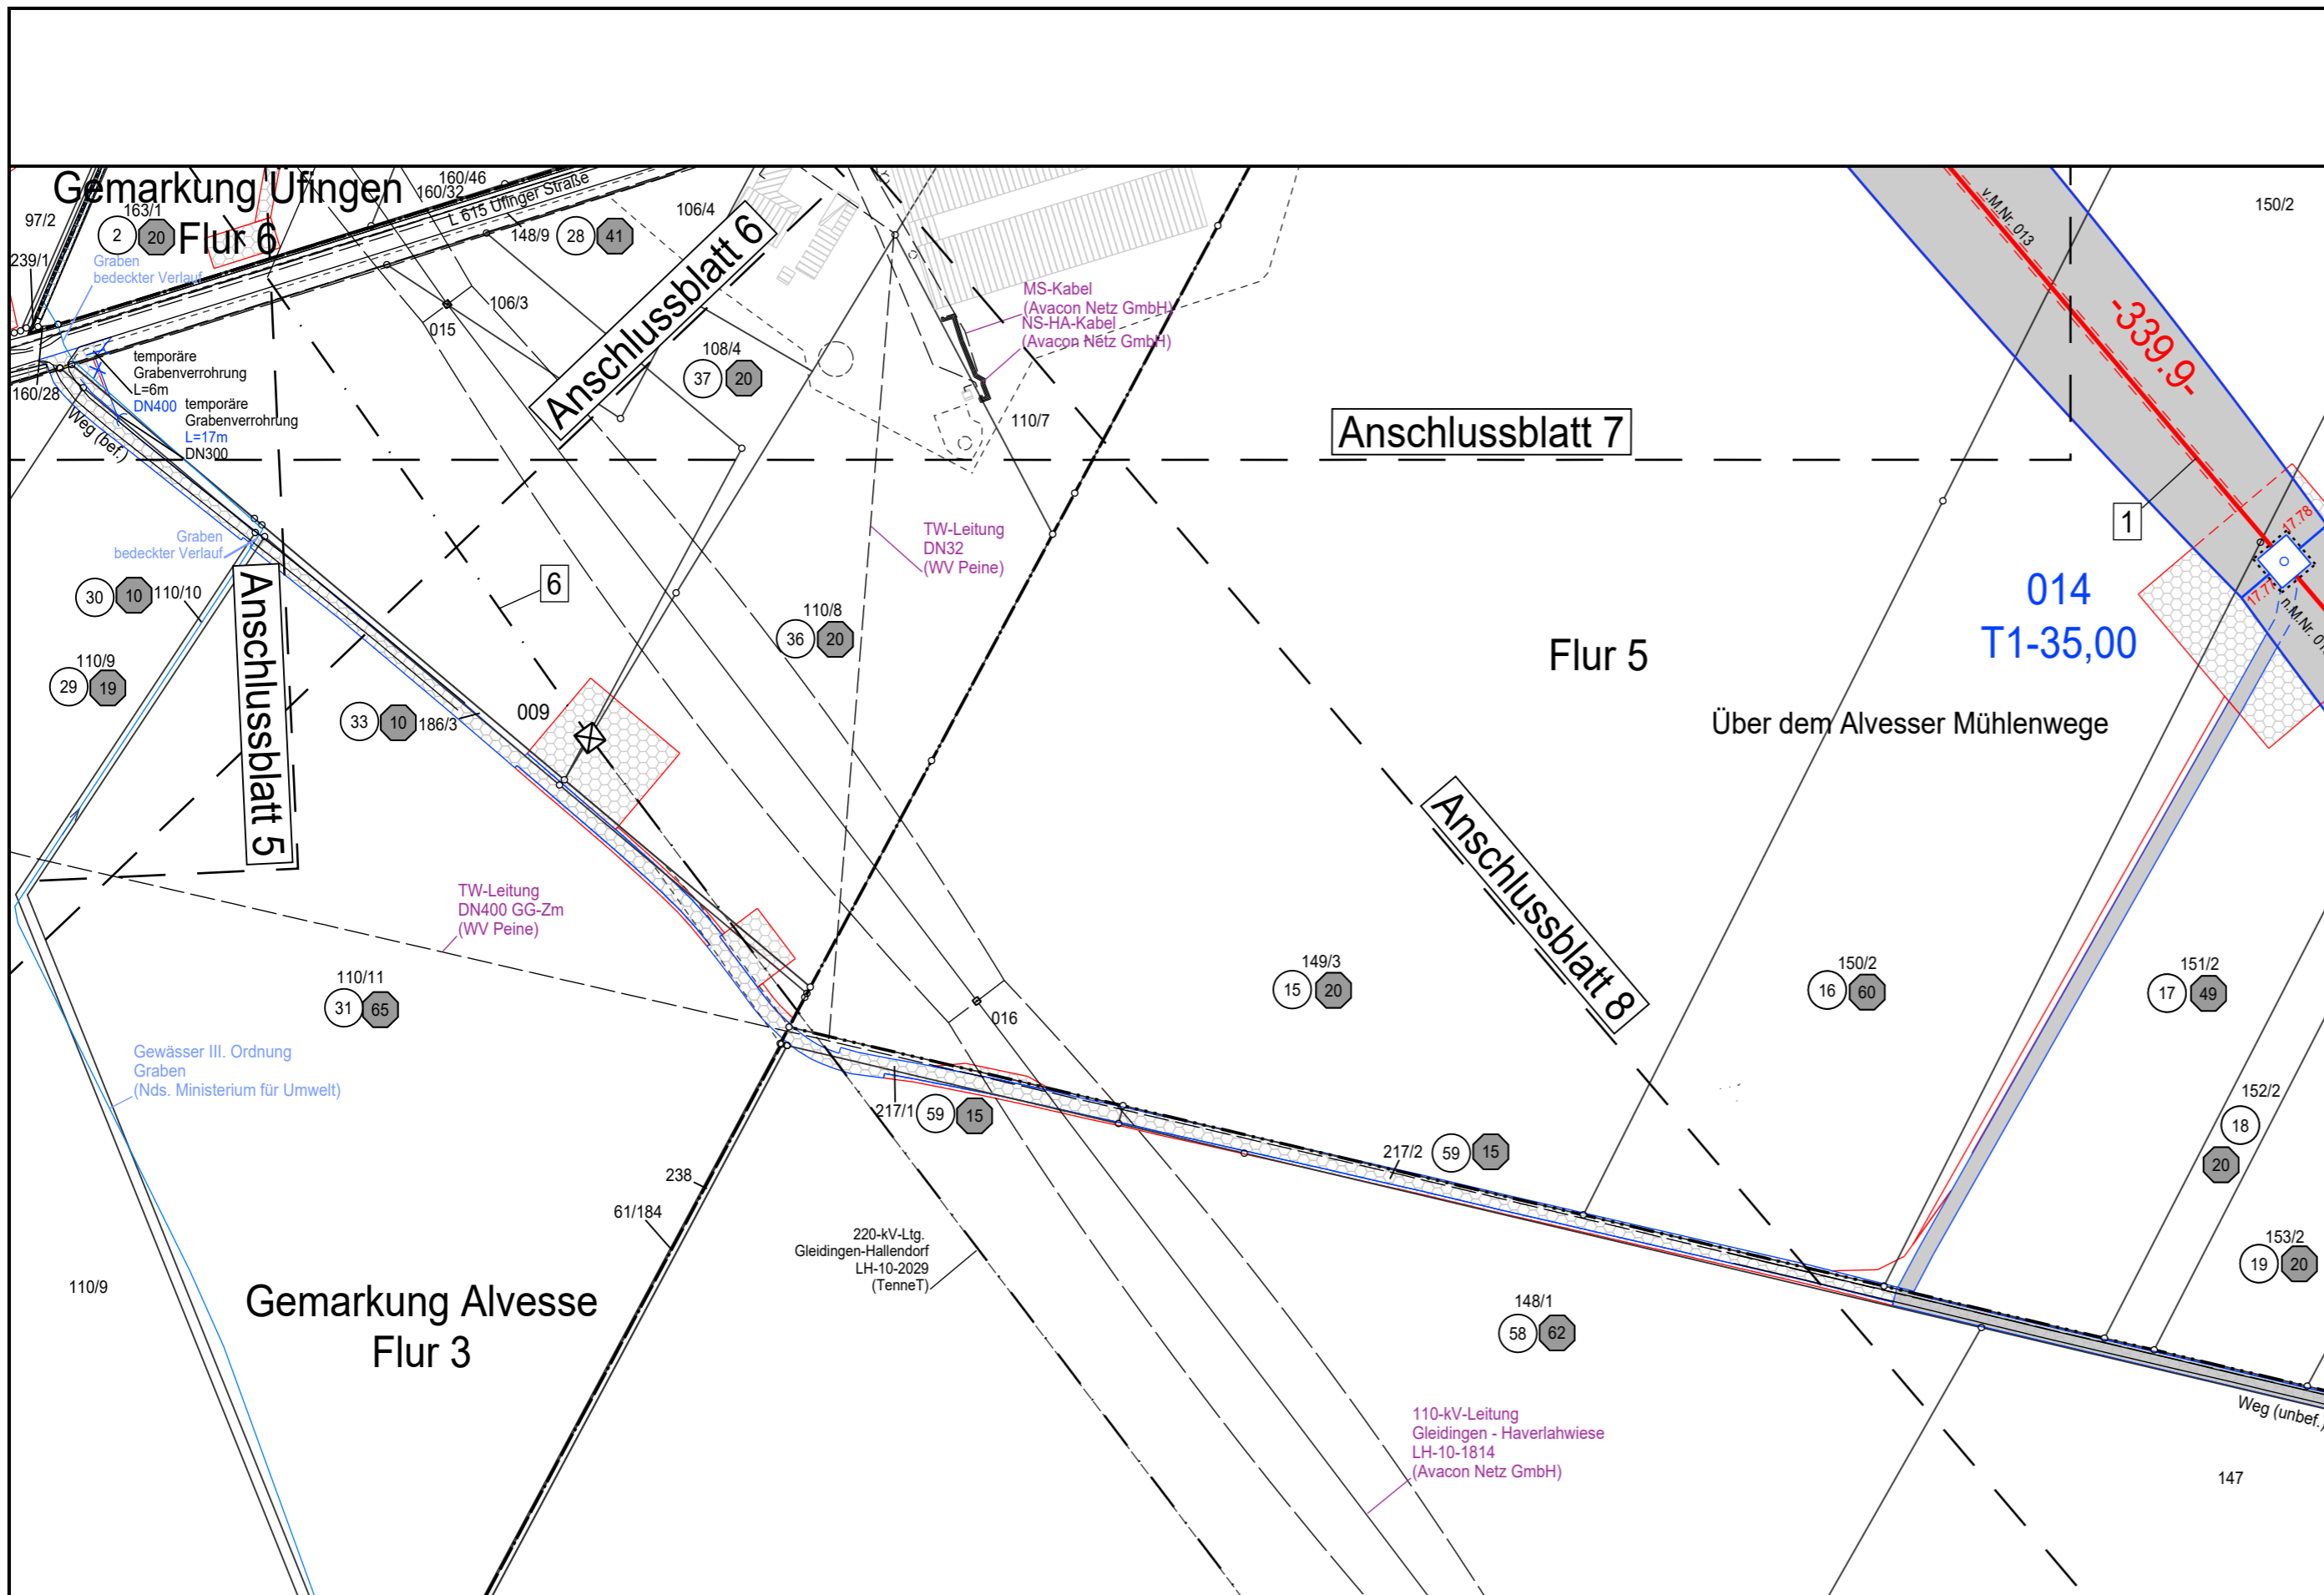

Landkreis Peine
Gemeinde Vechelde

Kreisfreie Stadt Salzgitter

Gemarkung Üfingen
Flur 3

A	Leitungsverlauf	25.09.2023	TH
	geändert		
Zust.	Änderung	Datum	Name

