



025 -132.69- Portal links
WE/WAdiff140-27,00+SF3,0 (132.08)

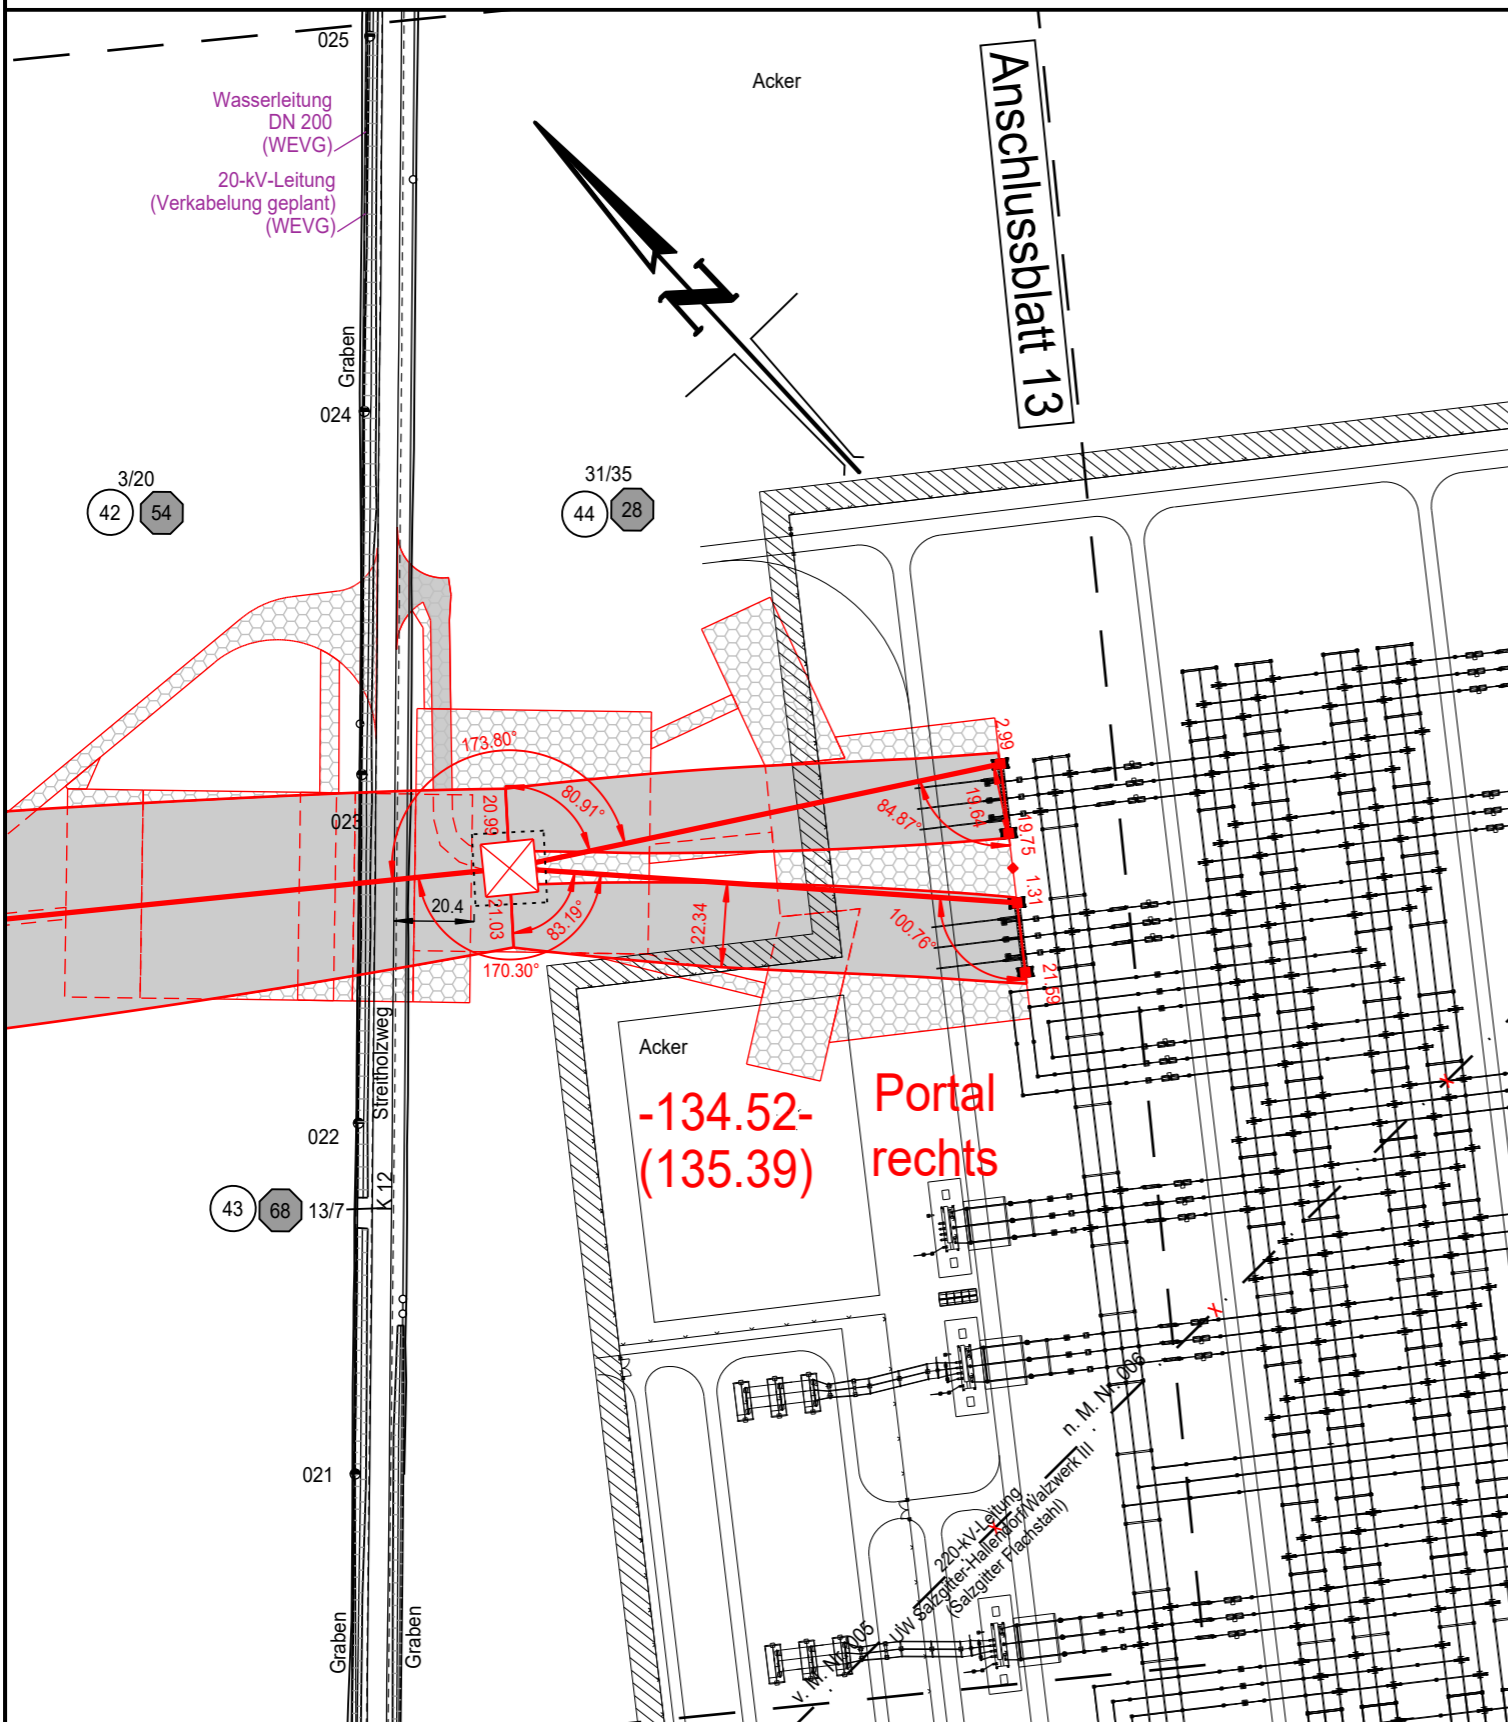

380-kV-Leitung Liedingen – Bleckenstedt/Süd LH-10-3046 Lage-/ Grunderwerbsplan

Mast Nr. 025 - UW Bleckenstedt

Legende:

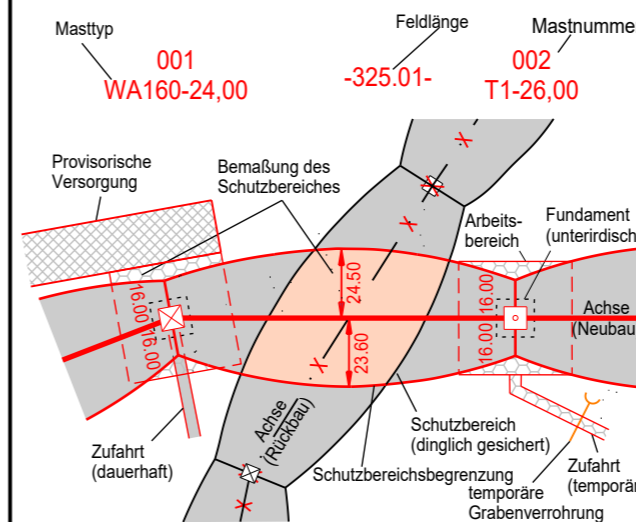

- Grenzen:**
- 1 Bauwerksnummer
 - 1 Eigentümer-schlüsselnummer
 - 5 (19) Grundstücks-ordnungsnummer Neubau/Rückbau
 - 37 Flurstücksnummer
 - ☒ Abspannmast
 - ☐ Tragmast

Grenzen:

- Land
- Kreis
- Stadt/Gem.
- Gemarkung
- Flur
- Flurstück
- Flurbereinigung

Rechtserwerb:

- dauerhafte Flächeninanspruchnahme durch "dingliche Sicherung"
- bauzeitliche Flächeninanspruchnahme durch Neubau
- bestehende "dingliche Sicherung" (entfällt)
- bauzeitliche Flächeninanspruchnahme durch Rückbau
- bestehende "dingliche Sicherung" /dauerhafte Flächeninanspruchnahme durch Neubau
- bauzeitliche Flächeninanspruchnahme durch Provisorium

Quellvermerk: Auszug aus den Geobasidaten der Niedersächsischen Vermessungs- und Katasterverwaltung
© 2021 LGLN

Planfeststellungsunterlage

Aufgestellt
Bayreuth, den 09.12.2022
TenneT TSO GmbH

E. Bitt *S. J. ...*

Behördenvermerke:

Kreisfreie Stadt Salzgitter
Gemarkung Bleckenstedt

Flur 6

Firma	Maßstab	Einheit
	1:2000	Meter
	Bezugssystem:	
	ETRS89 UTM32	
	Datum	Name
	Bearb. 12.10.2022	Müller
	Gepr. 21.10.2022	Wrede
Zust.	Änderung	Datum
		Name

