

380-kV-Leitung Liedingen – Bleckenstedt/Süd
LH-10-3046

Lage-/ Grunderwerbsplan

Mast Nr. 022 - Mast Nr. 023

Legende:

<p>Masttyp 001 WA160-24,00</p> <p>Feldlänge -325,01-</p> <p>Mastnummer 002 T1-26,00</p>	<p>1 Bauwerksnummer</p> <p>1 Eigentümer-schlüsselnummer</p> <p>19 Grundstücks-ordnungsnummer Neubau/Rückbau</p> <p>37 Flurstücksnummer</p> <p>Abspannmast</p> <p>Tragmast</p>	<p>Grenzen:</p> <p>Land</p> <p>Kreis</p> <p>Stadt/Gem.</p> <p>Gemarkung</p> <p>Flur</p> <p>Flurstück</p> <p>Flurbereinigung</p>
---	---	---

<p>Rechtserwerb:</p> <p>dauerhafte Flächeninanspruchnahme durch "dingliche Sicherung"</p> <p>bauzeitliche Flächeninanspruchnahme durch Neubau</p> <p>bestehende "dingliche Sicherung" (entfällt)</p> <p>bauzeitliche Flächeninanspruchnahme durch Rückbau</p> <p>bestehende "dingliche Sicherung" /dauerhafte Flächeninanspruchnahme durch Neubau</p> <p>bauzeitliche Flächeninanspruchnahme durch Provisorium</p>
--


Quellvermerk: Auszug aus den Geobasisdaten der Niedersächsischen Vermessungs- und Katasterverwaltung © 2021 LGLN

Planfeststellungsunterlage

Aufgestellt
Bayreuth, den 09.12.2022
Tennet TSO GmbH

Firma	Maßstab	Einheit
SPIE	1:2000	Meter
	Bezugssystem:	
	ETRS89 UTM32	
	Datum	Name
	Bearb. 12.10.2022	Müller
	Gepr. 21.10.2022	Wrede

Behördenvermerke:

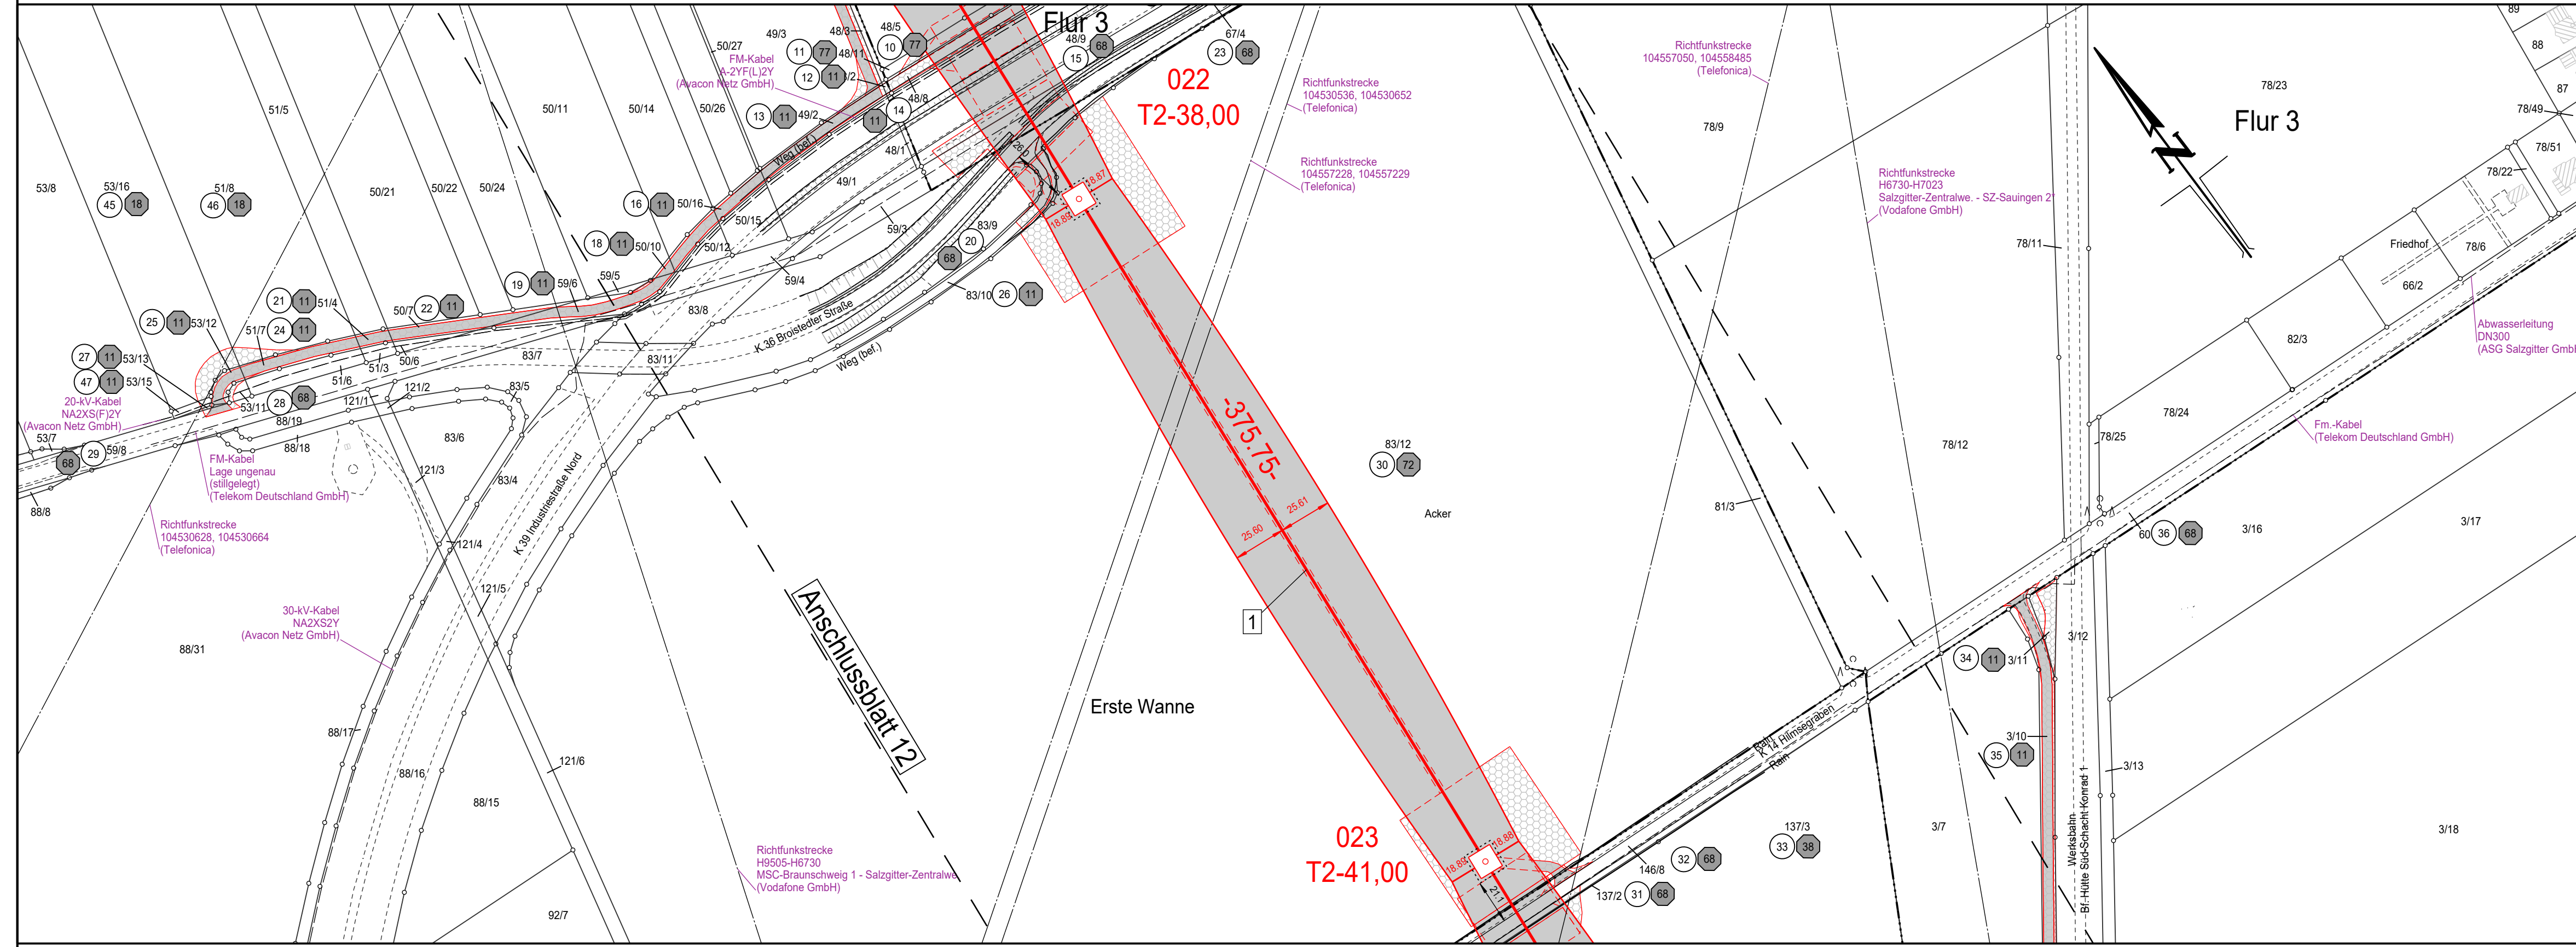

Flur 4

Kreisfreie Stadt Salzgitter Gemarkung Bleckenstedt

Flur 5

Flur 6

Zust.	Änderung	Datum	Name

