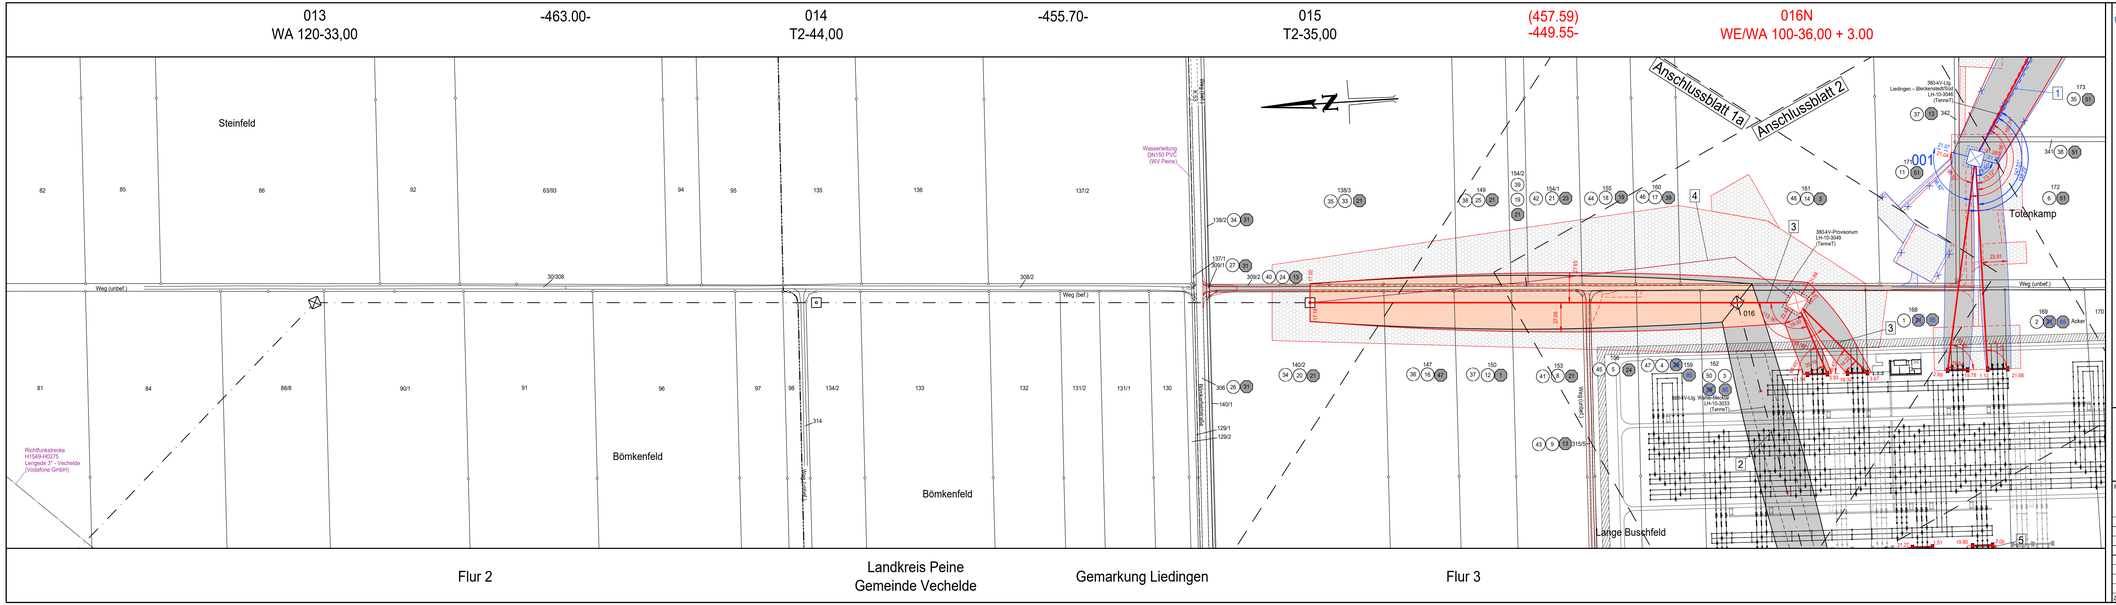

TENNET

Anlage 7.1
Blatt 1/2

380-kV-Leitung Wahle - Liedingen
LH-10-3049

Lage-/ Grunderwerbsplan

Mast Nr. 013 - Mast Nr. 016N
DECKBLATT

Legende:

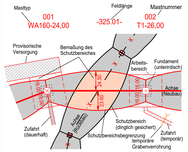

Mastfeldlänge: 001 WA160-24,00 / 002 T1-26,00

Mastnummer

Feldlänge -325.01-

Bauwerksnummer

Eigentümer-schlüsselnummer

Grundstücks-ordnungsnummer Neubau/Rückbau

Flurstücksnummer

Abspannmast

Tragmast

Grenzen:

Land

Kreis

Stadt/Gem.

Gemarkung

Flur

Flurstück

Flurbereinigung

Rechtserwerb:

dauerhafte Flächeninanspruchnahme durch "dingliche Sicherung"

bauzeitliche Flächeninanspruchnahme durch Neubau

bestehende "dingliche Sicherung" (entfällt)

bauzeitliche Flächeninanspruchnahme durch Rückbau

bestehende "dingliche Sicherung" /dauerhafte Flächeninanspruchnahme durch Neubau

bauzeitliche Flächeninanspruchnahme durch Provisorium

DECKBLATT:

Änderung dauerhafte Flächeninanspruchnahme durch dingliche Sicherung

Änderung bauzeitliche Flächeninanspruchnahme

Änderung oder Ergänzung von Linienobjekten

Text — Änderung oder Ergänzung von Texten und Zahlen

Änderung oder Ergänzung von anderen Zeichnungsobjekten (Beispiel)

ehemaliger Planungsstand (entfällt)

Quellvermerk: Auszug aus den Geobasisdaten der Niedersächsischen Vermessungs- und Katasterverwaltung
© 2021 LGLN

Planfeststellungsunterlage

Aufgestellt
Bayreuth, den 09.12.2022
TenneT TSO GmbH

Behördenvermerke:

Firma	Maßstab	Einheit
SPIE	1:2000	Meter
	Bezugssystem: ETRS89 UTM32	

	Datum	Name
Bearb.	30.08.2022	Müller
Gepr.	02.09.2022	Wrede

Zust.	Änderung	Datum	Name
A	Leitungsverlauf LH-10-3046 geändert	25.05.2023	Th

TENNET