


016N (96.23) Portal links
WE/WA 100-36,00 + 3.00 -91.83-

380-kV-Leitung Wahle - Liedingen
LH-10-3049

Lage-/ Grunderwerbsplan

Mast Nr. 016N - Schaltanlage Liedingen
DECKBLATT


Legende:

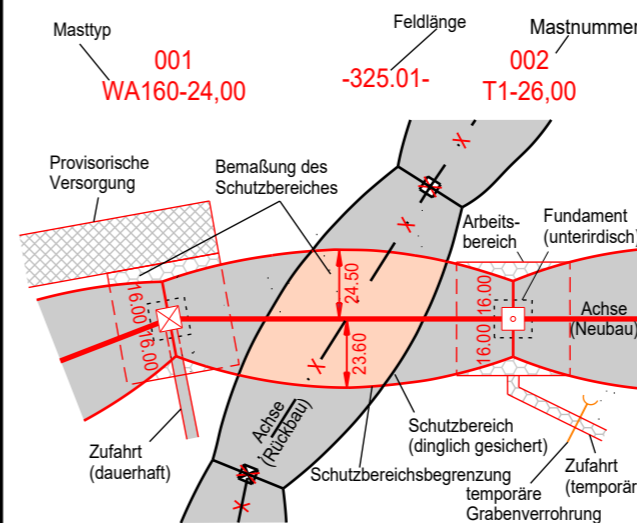


Grenzen:



Rechtserwerb:

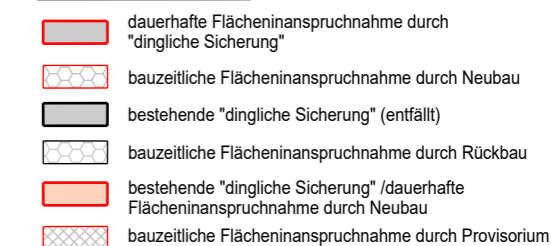

DECKBLATT:

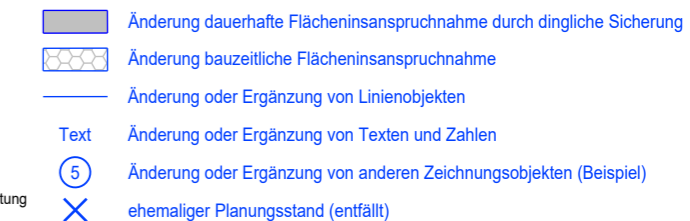


Quellvermerk: Auszug aus den Geobasidaten der Niedersächsischen Vermessungs- und Katasterverwaltung © 2021 LGLN

Planfeststellungsunterlage

Aufgestellt 19.12.2022
Bayreuth, den
TenneT TSO GmbH

Behördenvermerke:

Firma			Maßstab	1:2000	Einheit	Meter
			Bezugssystem:	ETRS89 UTM32		
			Datum		Name	
			Bearb.	30.08.2022	Müller	
			Gepr.	02.09.2022	Wrede	
A	Leitungsverlauf	25.09.2023	TH			
	LH-10-3046 geändert					
Zust.	Änderung	Datum	Name			

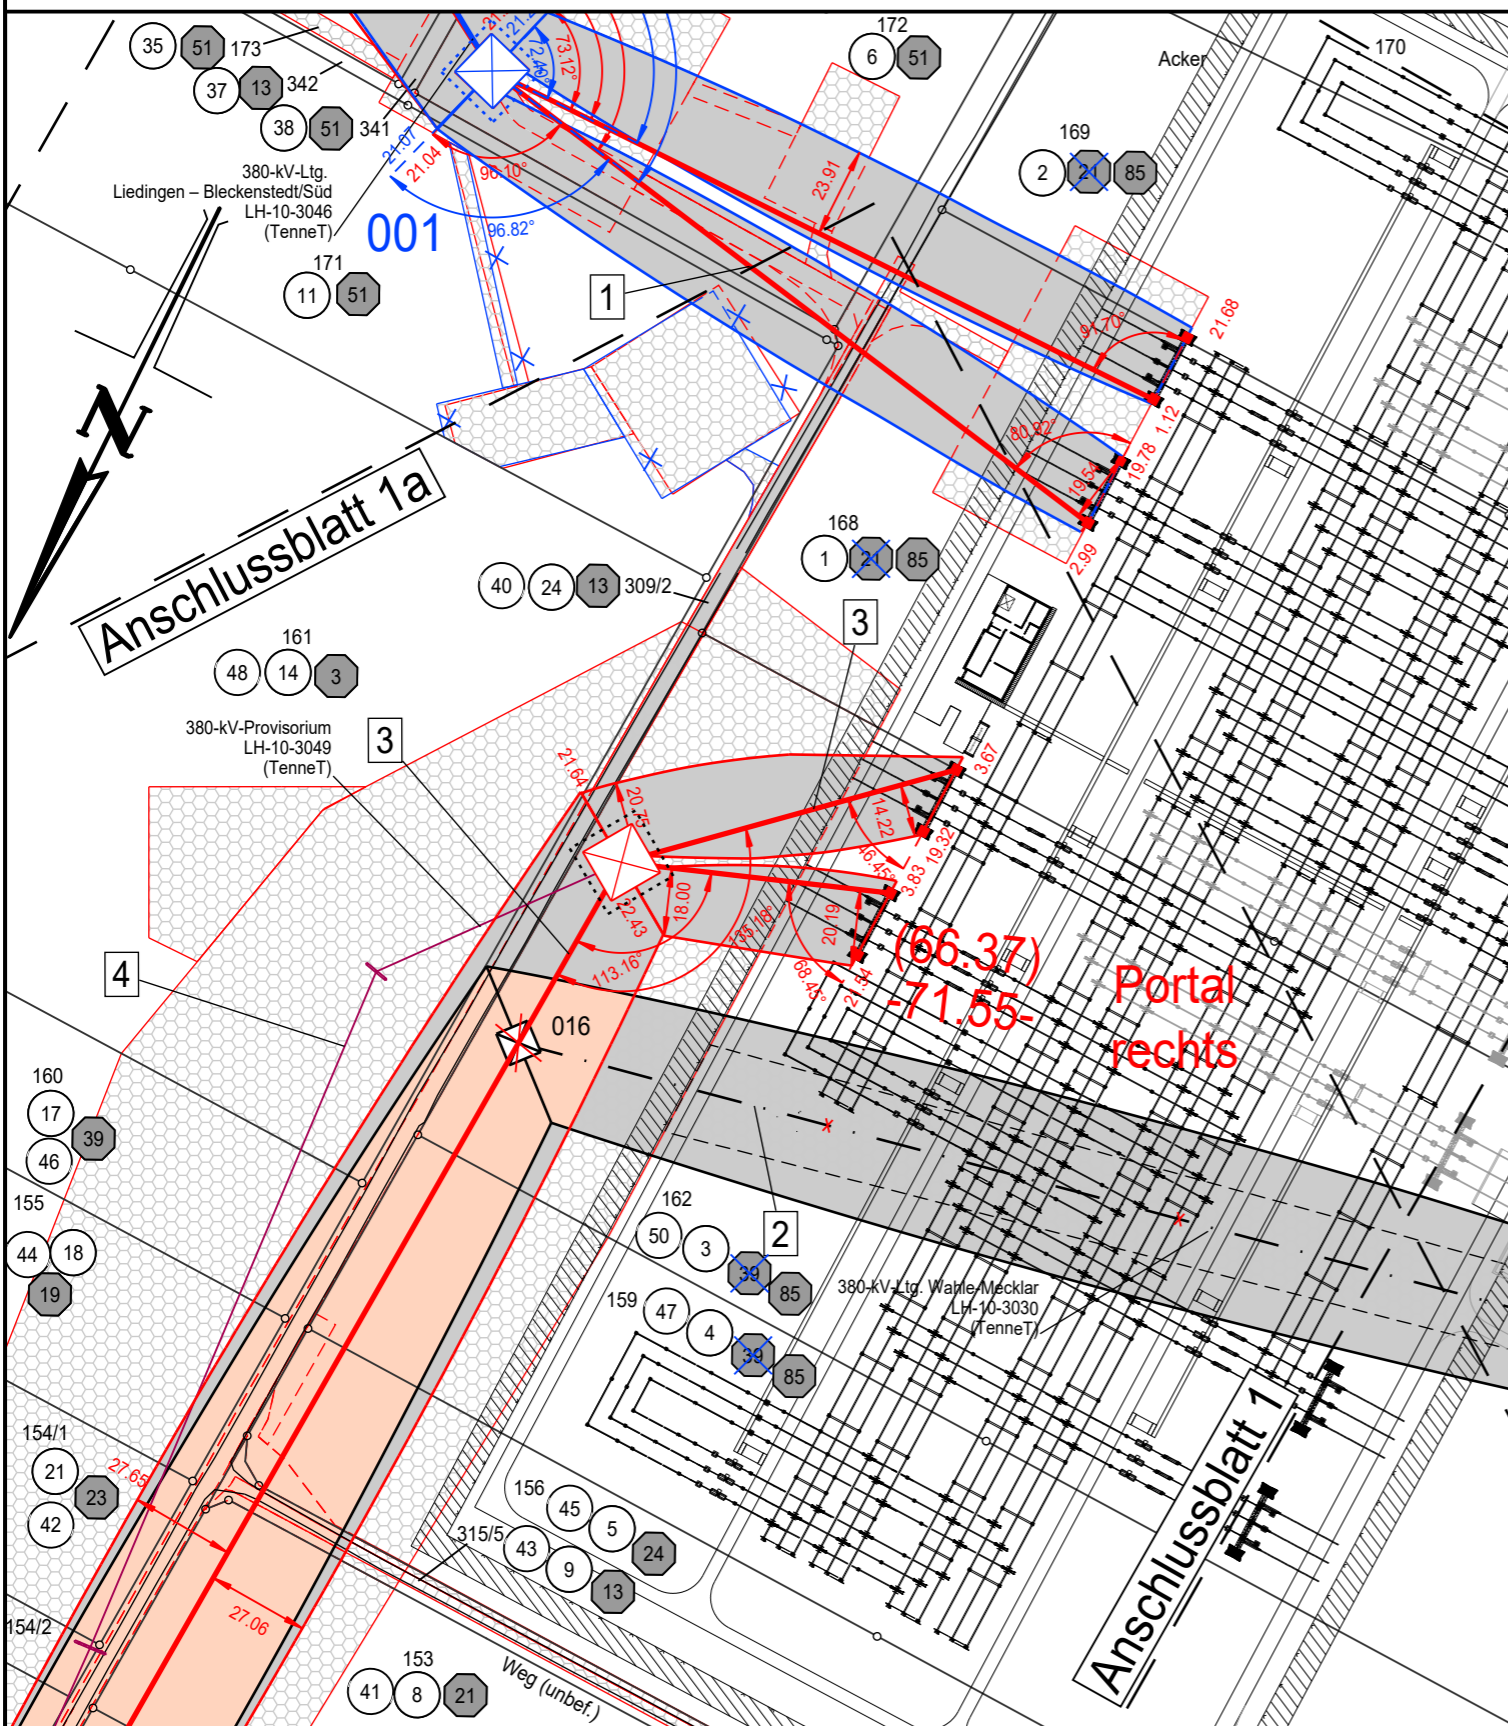

Landkreis Peine
Gemeinde Vechelde

Gemarkung Liedingen
Flur 3